


500

180
170

400

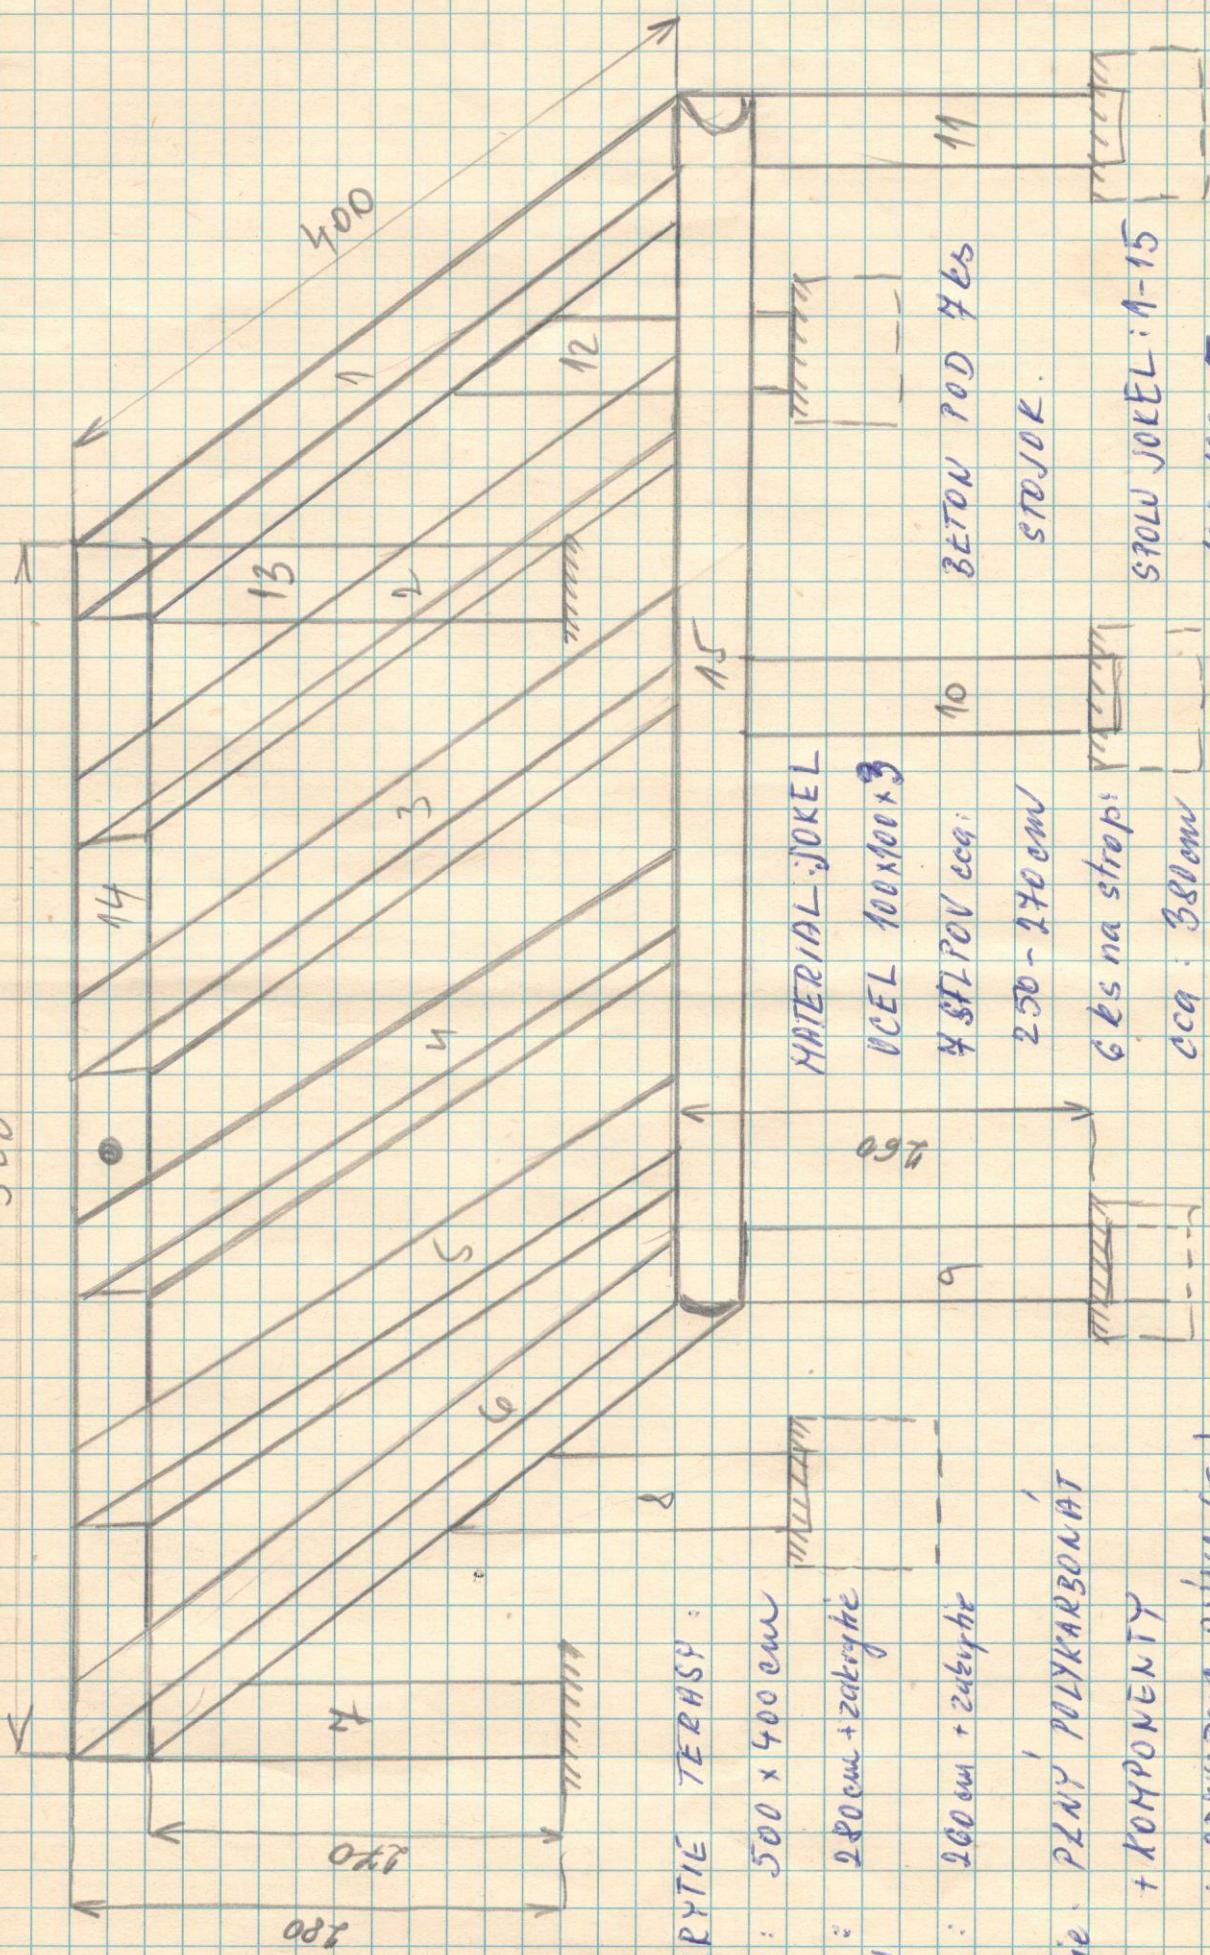

PREKRYTIE TERASY:

OZMER: 500 x 400 cm

VYSKA: 280cm + zakrytie

PREDU

ZADU: 200cm + zakrytie

Zakrytie: PLNY POLYKARBONAT

+ KOMPONENTY

+ ODKVAPOVA RYNA (5m)

cca 22 m² = POLYKARBONAT

Zaritova tyč Ø 10mm - 45cm
Gnemica kotva

MATERIAL: JOKEL

OCEL 100x100x3

4 STLPOV cca: 10

250-270cm

6 ks na stropi

cca: 380cm

8 ks priecine

cca: 20cm

10

BETON POD 7ks

STOJOK

STOLU JOKEL: 1-15

100x100x5

cca: 556cm

11

11