



Rez A-A

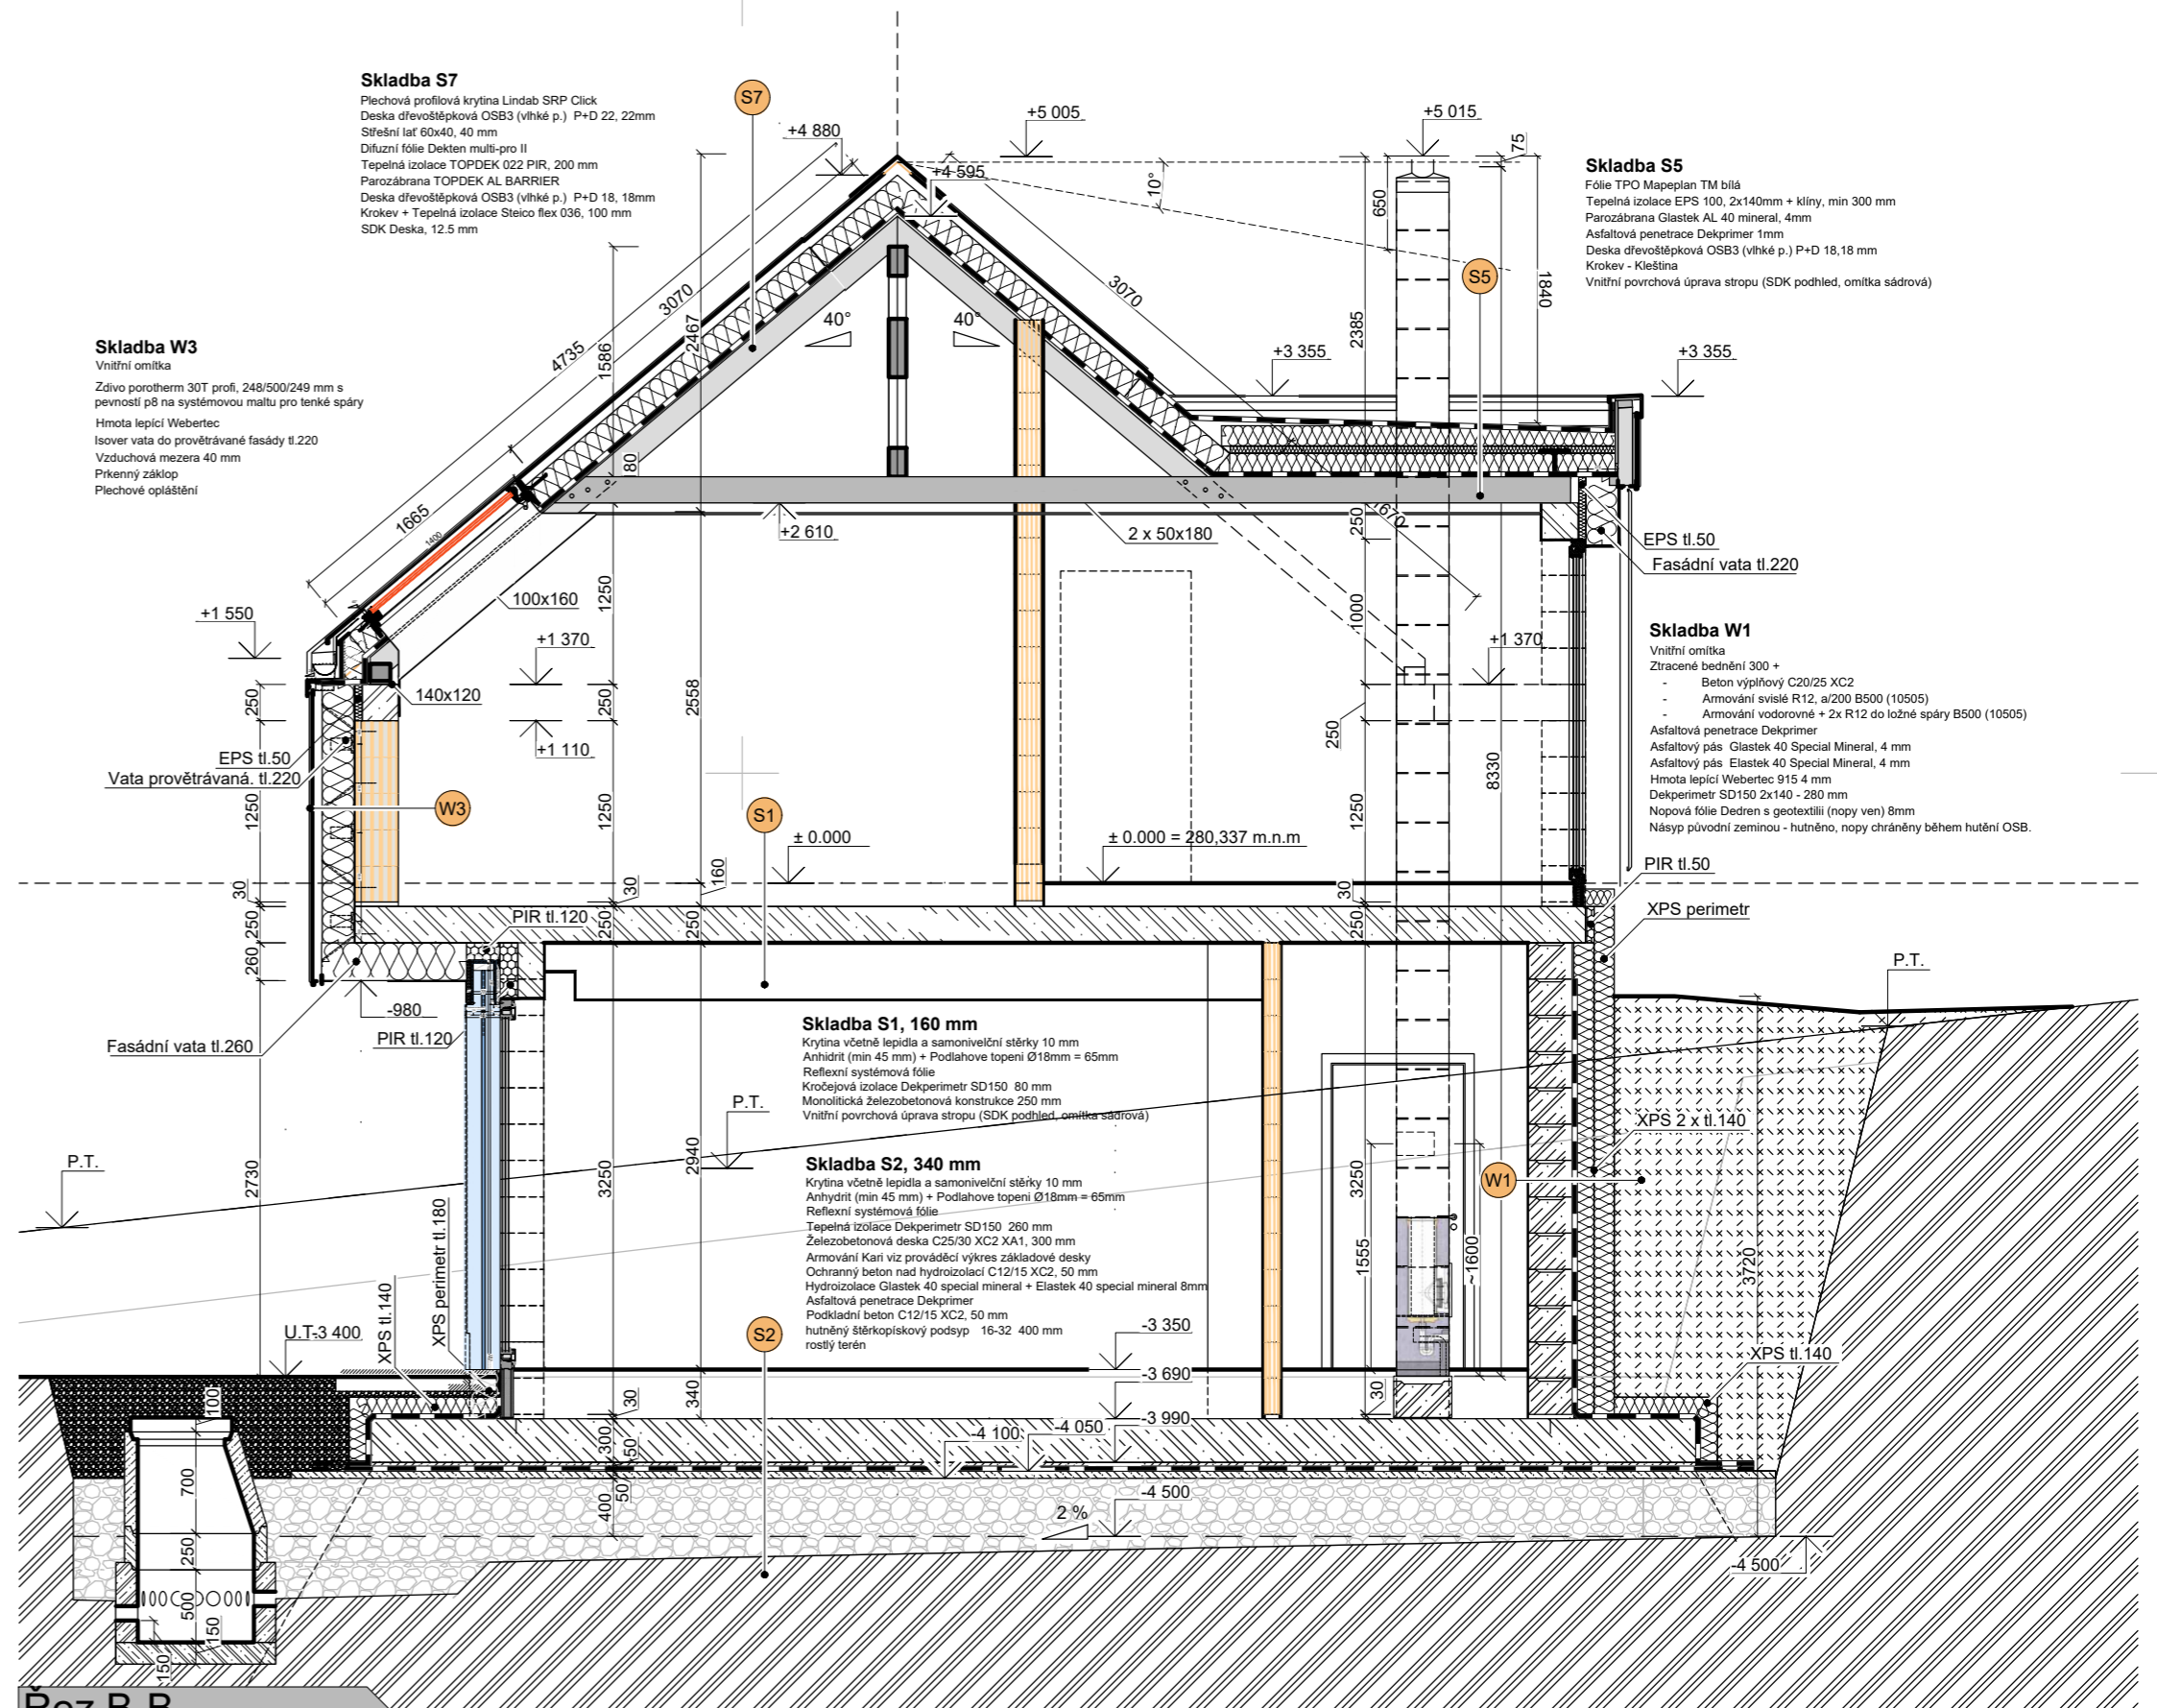

Rez B-B

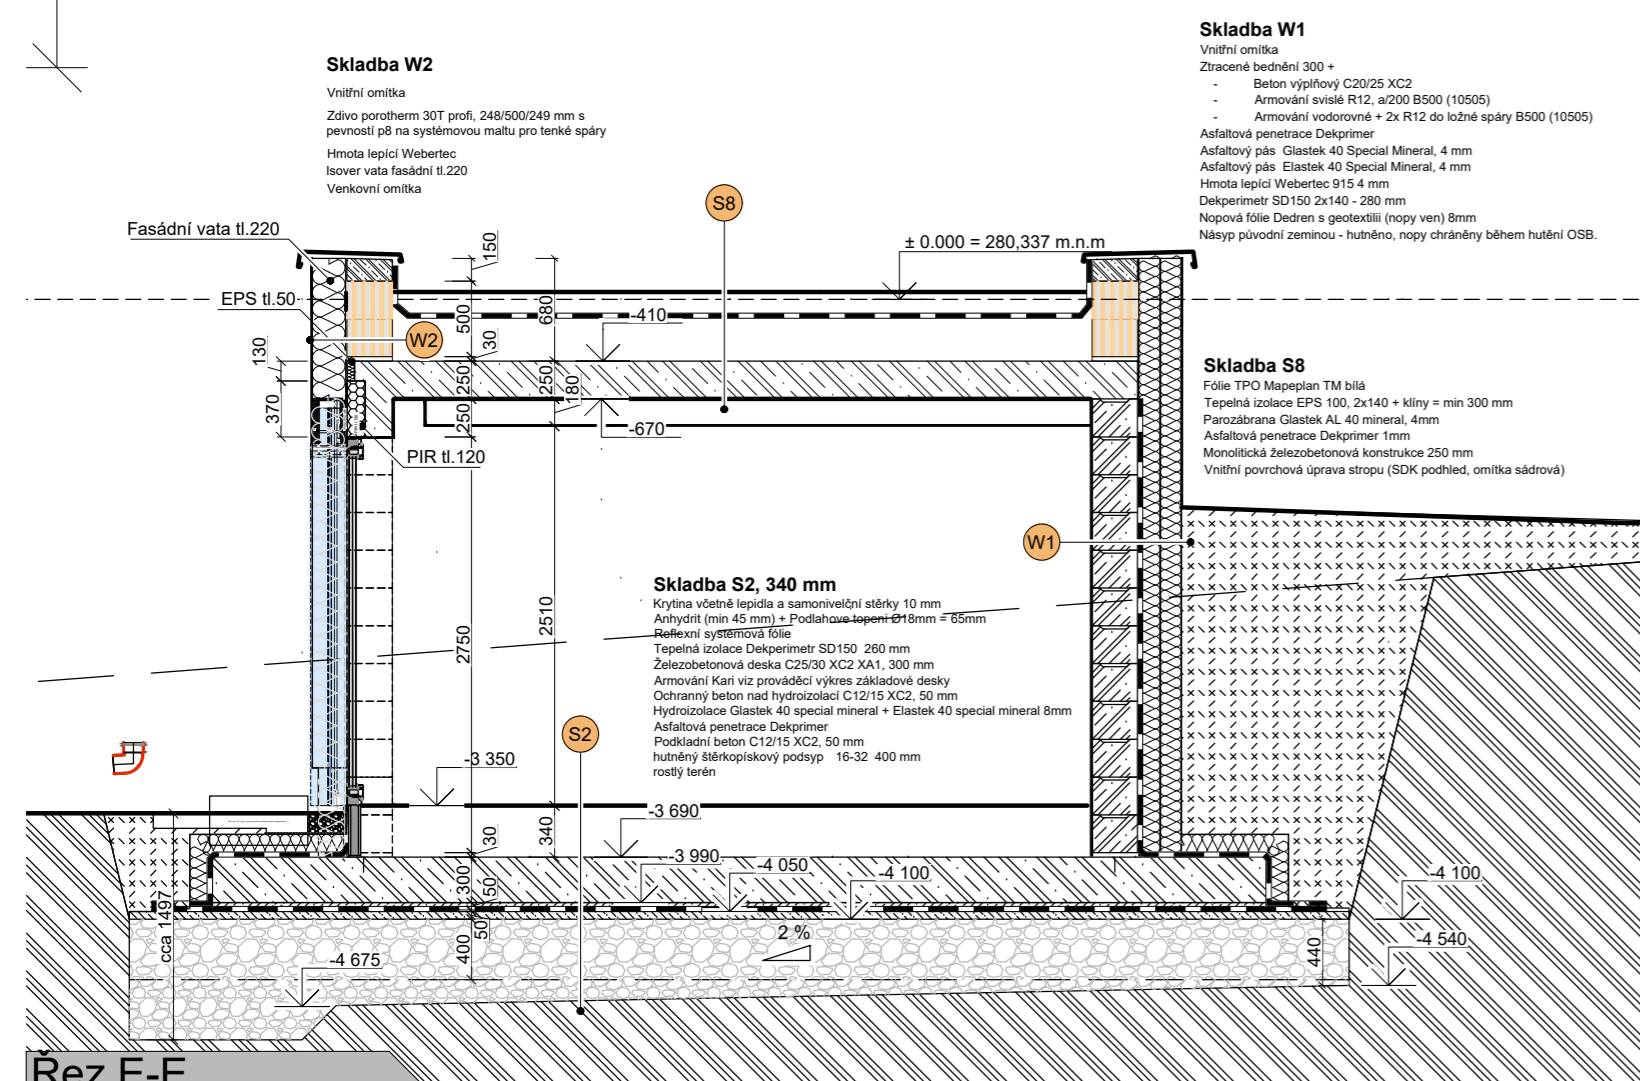

Rez E-E

- Základová deska:**
- Beton C25/30 XC2 XA1 tl. 300mm
  - Výstuž viz prováděcí výkres základové desky
- Ochranný beton nad hydroizolací:**
- Beton C12/15 XC2, 50 mm
- Podkladní beton nad štěrkopískem:**
- Beton C12/15 XC2, 50 mm
- Základový pas ze traceného bednění :**
- Beton pasu pod bednění C12/15 XC2
  - Beton základáci pro bednění tvarovky C16/20 XC2
  - Beton zálivky bednicích tvarovek C16/20 XC2
  - výstuž - ležatá 1x R8 do každé spáry + svislá R12 á500 do každé tvarovky
- Stropní deska**
- Beton C25/30 XC1
  - Armování Deska D1 - kari 100/100x8/8mm - oba povrchy
  - Armování Deska D1.1 přídavné 14x R8 a/300 dl. 5.4m do oblasti kolem schodů
  - Armování Obrácený překlad + 5x R22 dl. 4.8m + 2x R16 dl. 4.8m
  - Armování Deska D2+D3 kari 150/150x8/8mm oba povrchy,
  - Armování úhelníky na svážených deskách a stěny R10 a/500 dl. 1m + R10 a/500 dl. 1.5m po délce hrany 31.6m,
  - Půdorysná plocha D1 = 82 m2
  - Půdorysná plocha D2+D3 = 66.7 m2
- Věvec 1.NP**
- Beton C20/25 XC1
  - Armování podélné 4x R12 B500 (10505)
  - Armování příčné R6 á250 (200 mm) B500 (10505)

±0,000 = Podlaha 1.NP = 280,337 m.n.m

|   |   |  |
|---|---|--|
| NÁZEV PROJEKTU:<br><b>Novostavba rodinného domu</b>           |   |  |
| MÍSTO STAVBY:<br><b>č. 750/86, 750/96 - kat. úz. Tršice</b>   |   |  |
| INVESTOR:<br><b>Manželé Toegelovi</b>                         |   |  |
| Medlov 251<br>78391   | +420 777 579 040<br>tomas.toegel@gmail.com    |  |
| HL. PROJEKTANT:<br><b>Ing.arch Tomáš Toegel</b> IČ: 01151231  |   |  |
| Medlov 251<br>78391   | +420 777 579 040<br>tomas.toegel@gmail.com    |  |
| AUTORIZOVAŁ:<br><b>Ing. arch. Přemysl Ženčák</b> ČKAIT: 03286 |   |  |
| MĚŘITKO:<br><b>1:50</b>                                       | FORMÁT:<br><b>ISO A2 (420.00 x 594.00 MM)</b> |  |
| DATUM A Č. PD:<br><b>26.05.2023</b>                           | STUPEŇ PD:<br><b>spol. ÚS a OHL</b>           |  |
| ČÁST: <b>SO 01 - Rodinný Dům</b>                              |   |  |
| D.1.1 - Architektonicko stavební řešení                       |   |  |
| ČÍSLO VÝKRESU:<br><b>D.1.1.9</b>                              | NÁZEV VÝKRESU:<br><b>Řezy</b>                 |  |