


PŮDORYS

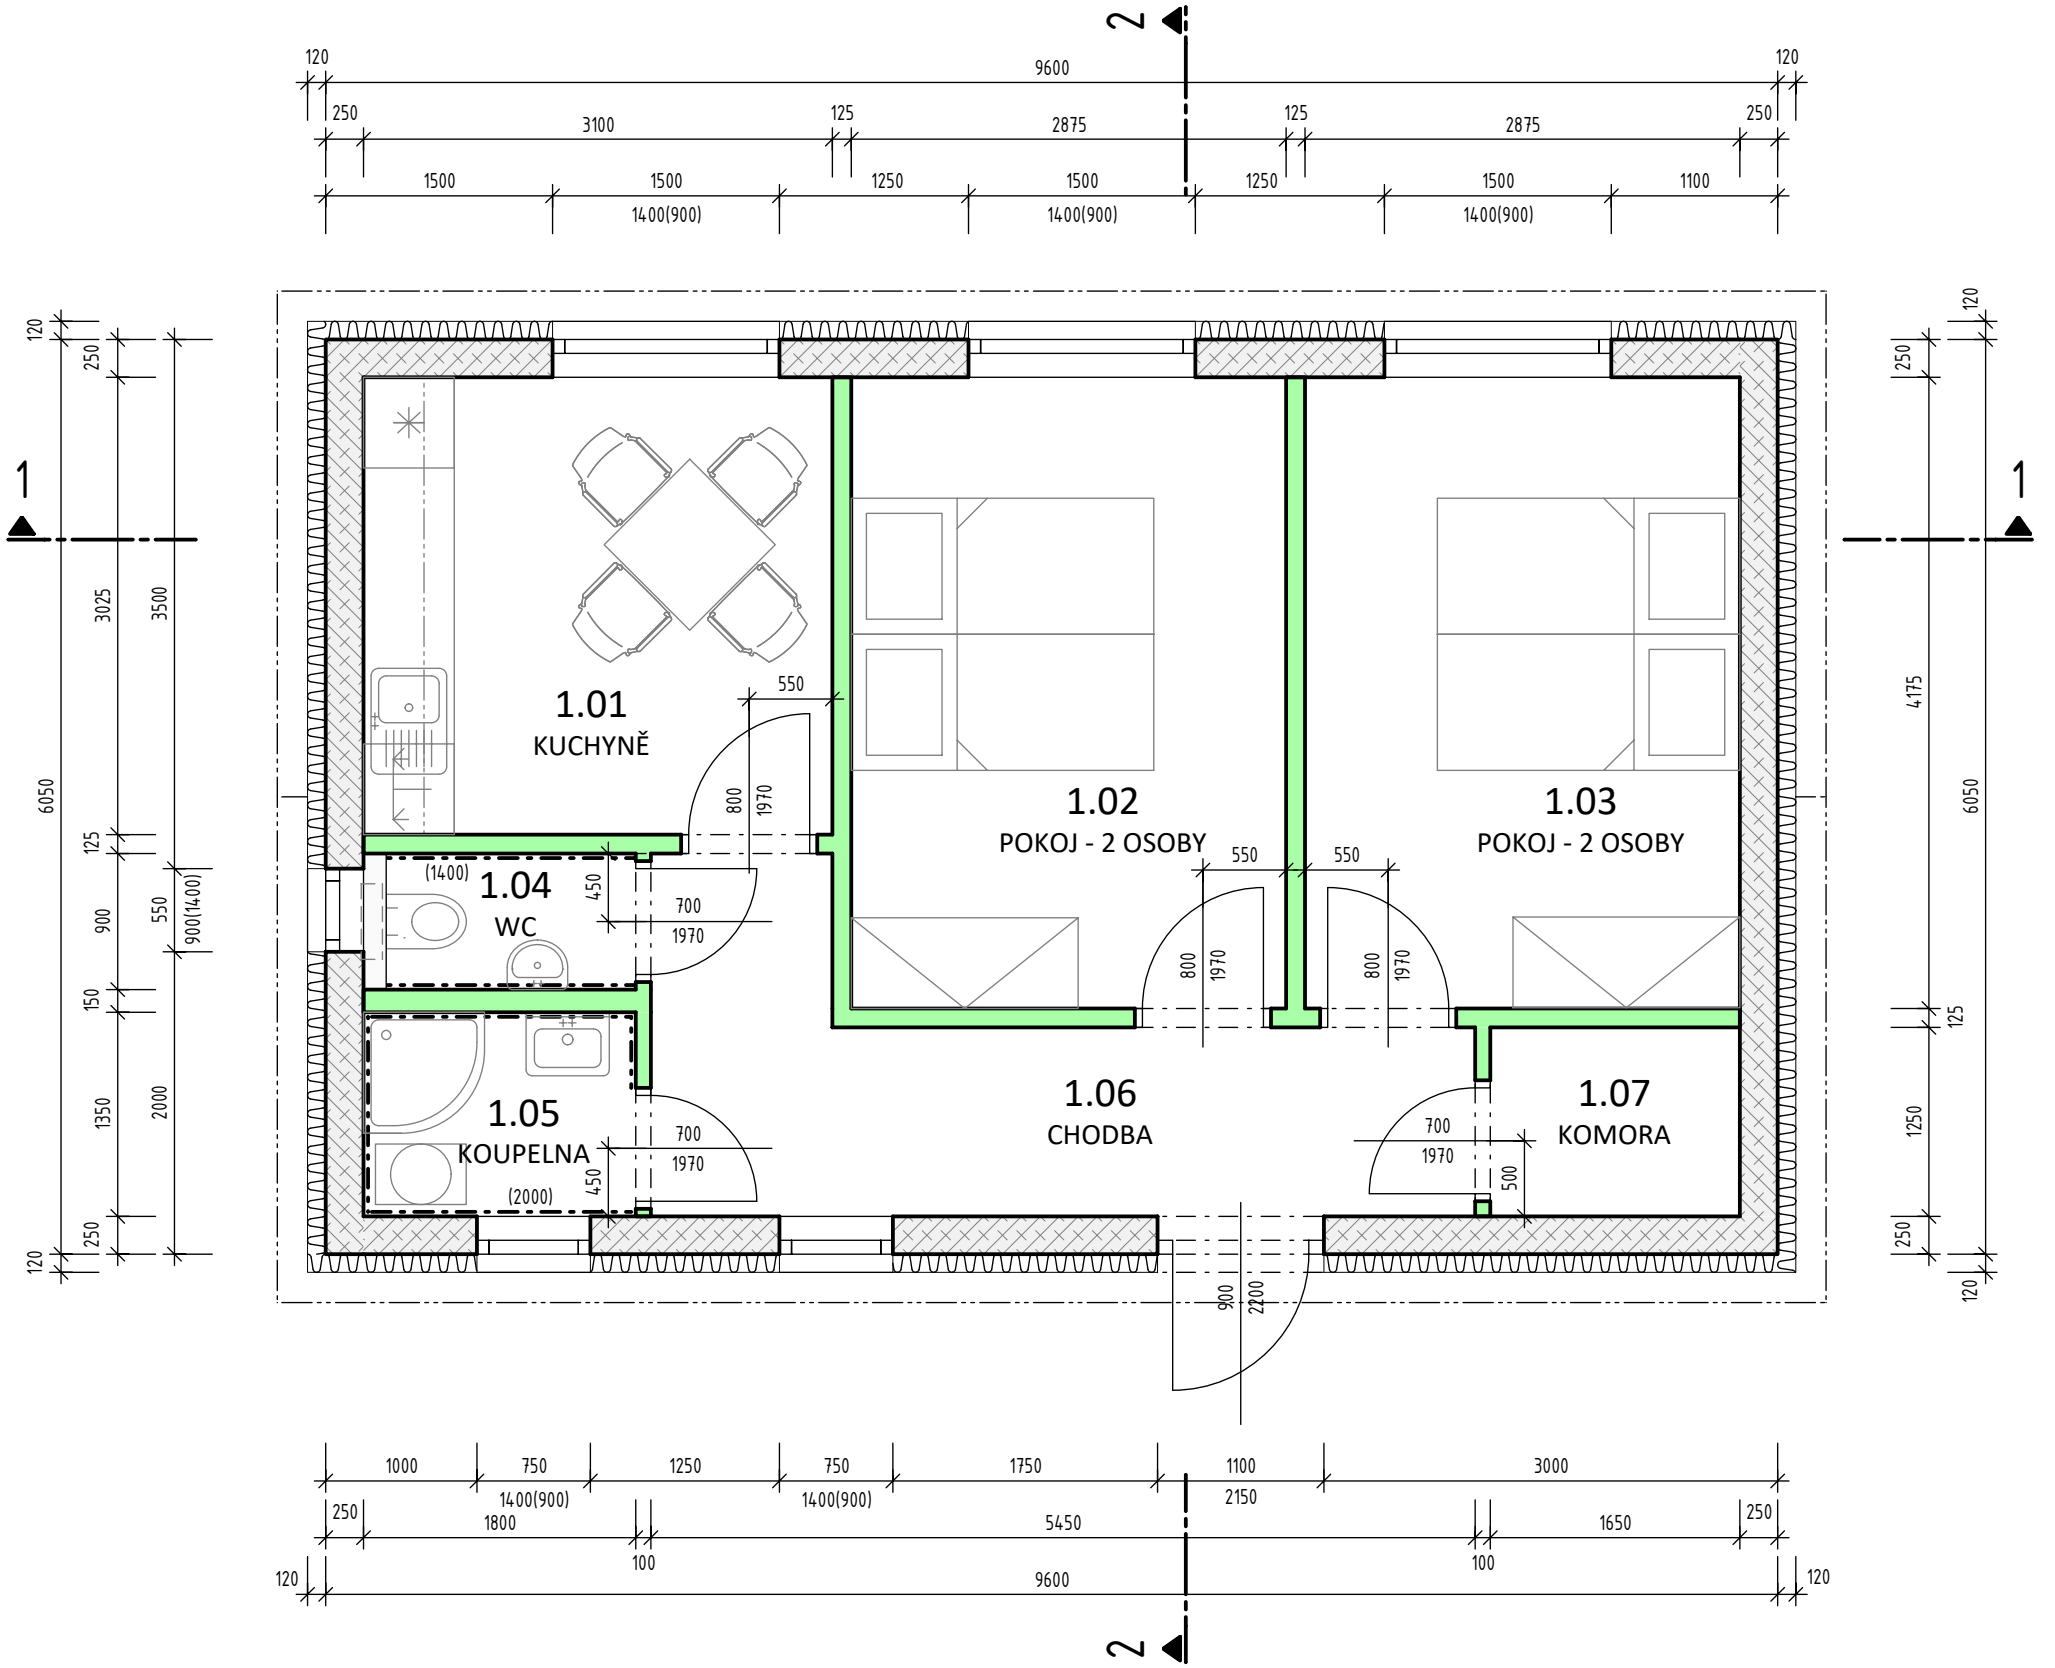

LEGENDA MÍSTNOSTÍ

VARIANTA 1.

ČÍSLO MÍSTNOSTI	ÚČEL MÍSTNOSTI	PLOCHA (m ²)	ÚPRAVA POVRCHŮ			POZNÁMKA	
			PODLAHY	OZN.	STĚNY		STROPU
1.01	KUCHYNĚ	9.38	VINYL		MALBA	SDK PODHLED	
1.02	POKOJ - 2 OSOBY	12.00	VINYL		MALBA	SDK PODHLED	
1.03	POKOJ - 2 OSOBY	12.00	VINYL		MALBA	SDK PODHLED	
1.04	WC	1.57	KERAMICKÁ DLAŽBA		KERAMICKÝ OBKLAD	SDK PODHLED	
1.05	KOUPELNA	2.51	KERAMICKÁ DLAŽBA		KERAMICKÝ OBKLAD	SDK PODHLED	
1.06	CHODBA	8.81	VINYL		MALBA	SDK PODHLED	
1.07	KOMORA	2.14	VINYL		MALBA	SDK PODHLED	

PLOCHA MÍSTNOSTÍ CELKEM: 48.41