


PŮDORYS

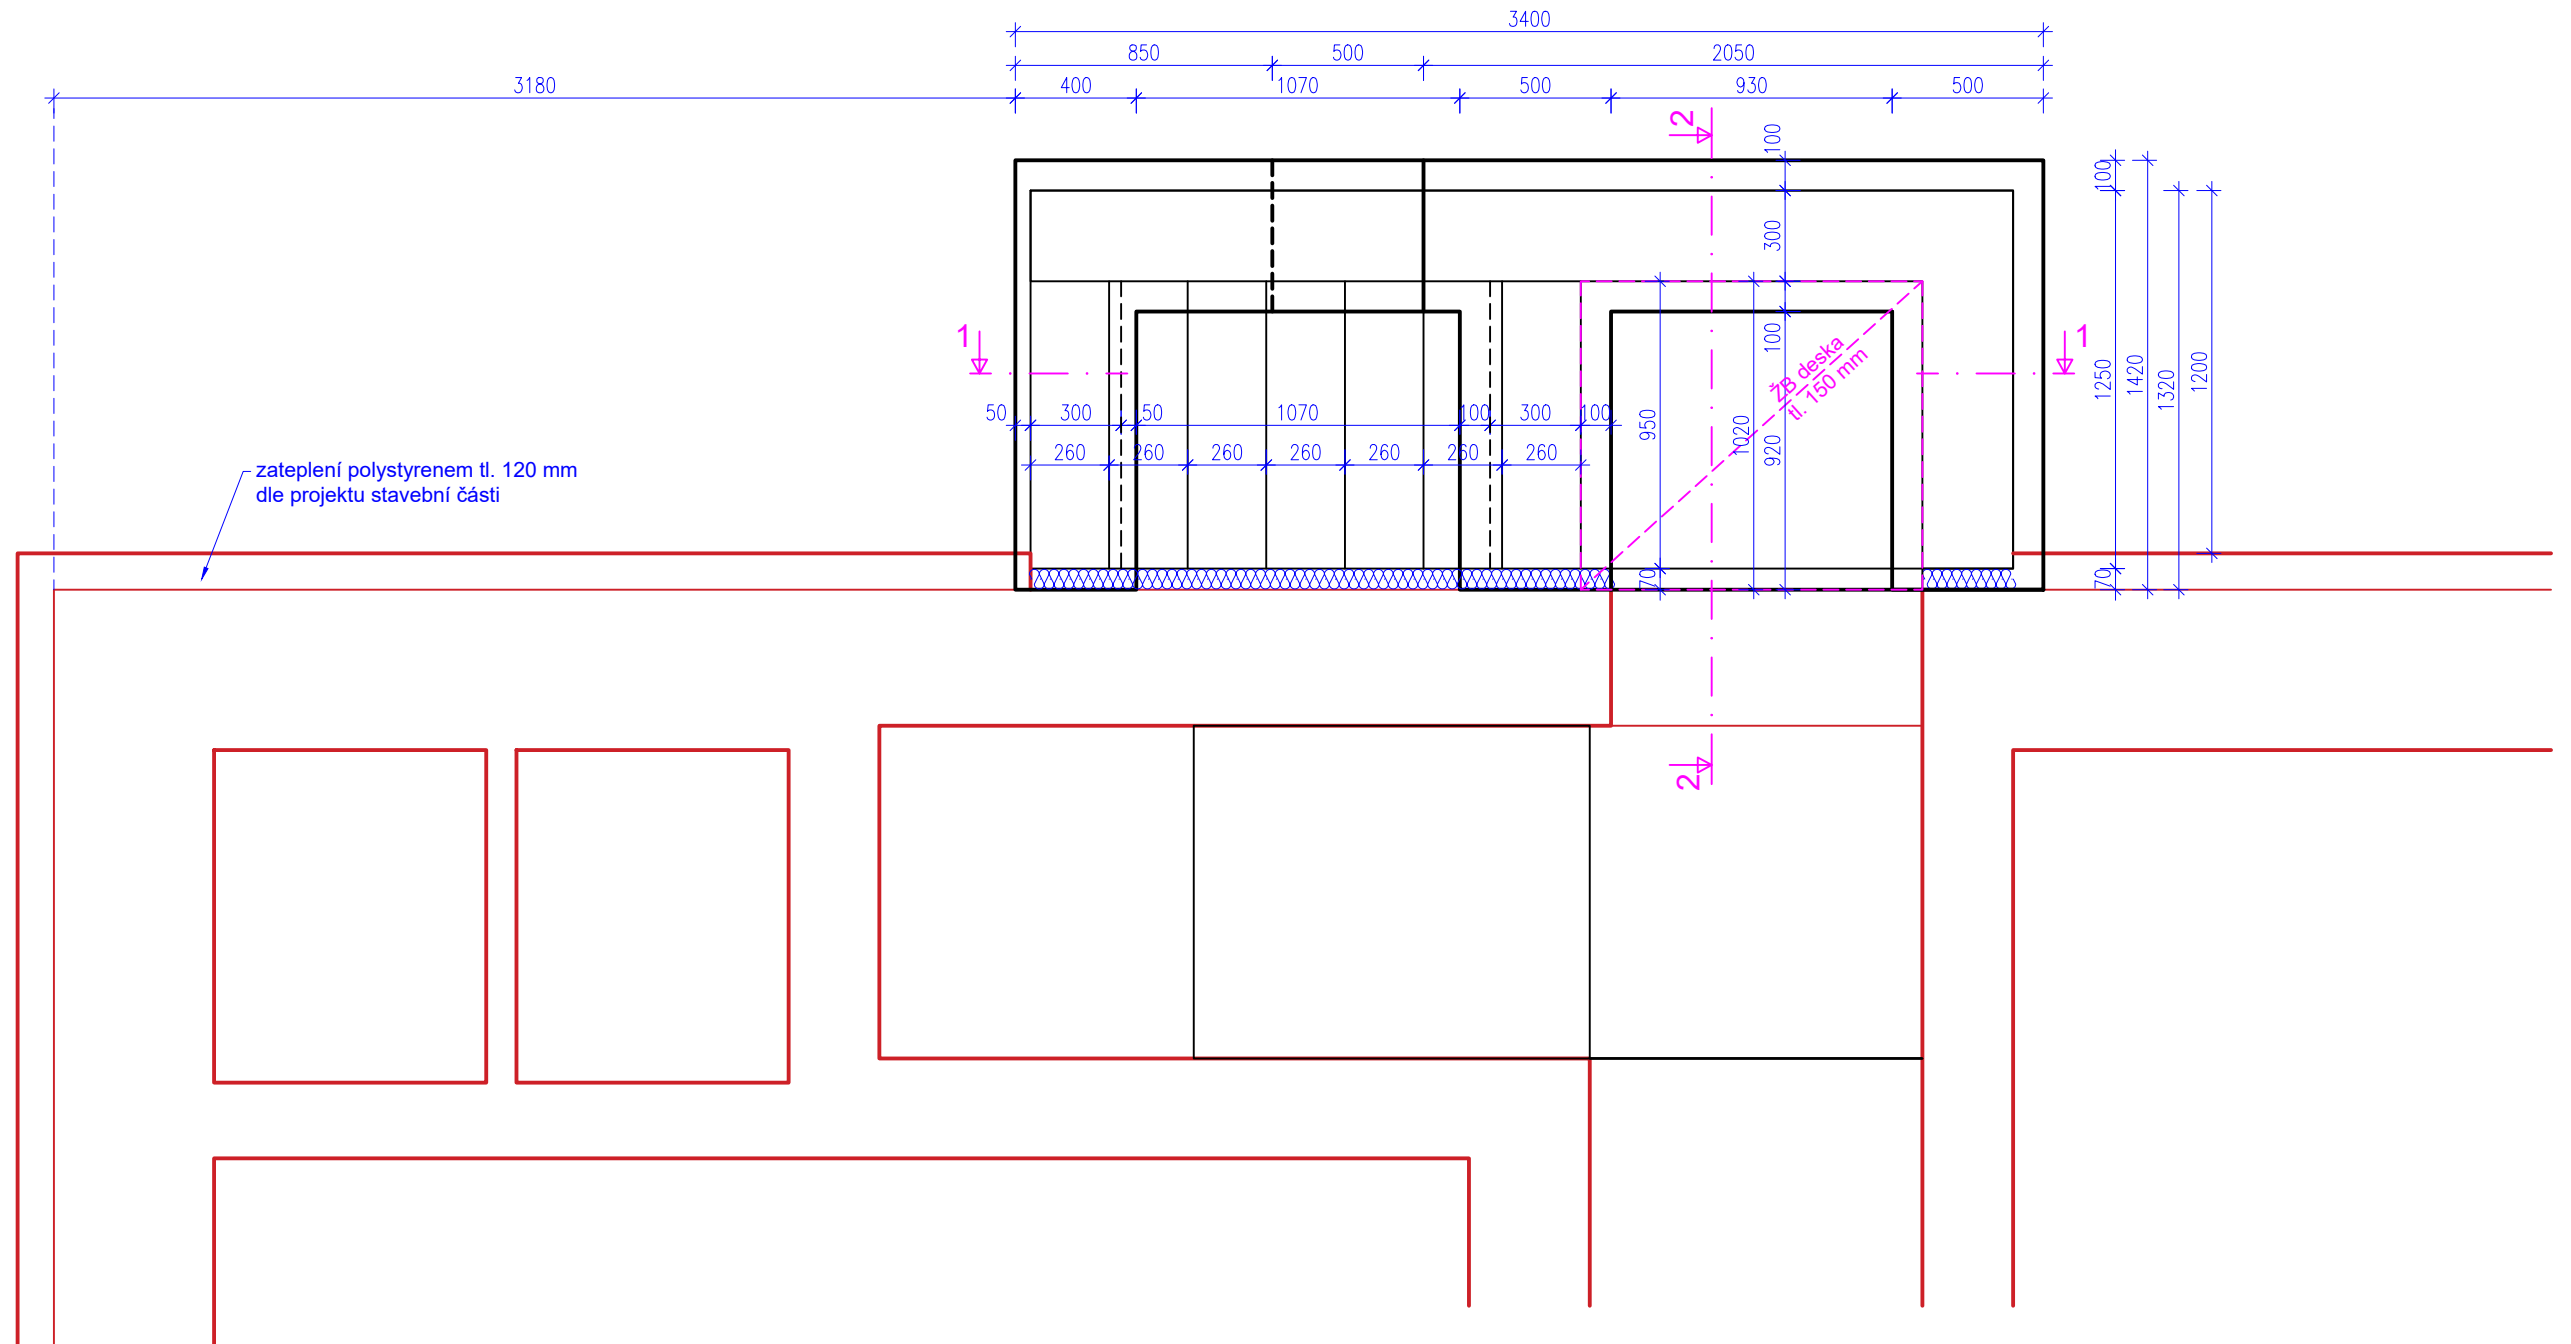

RD KUSCH - OPĚRNÁ STĚNA KOLEM SCHODIŠTĚ

Schéma tvaru a výztuže opěrné stěny

M1:25

Beton C25/30 XC2

Betonářská ocel B 500B

krytí výztuže v monolitickém základu: 40 mm

krytí výztuže v bednicích dílcích: 20 mm