



ZVÝŠENÍ ZDĚNĚHO PÁDĚTU BALKONU

Přehled

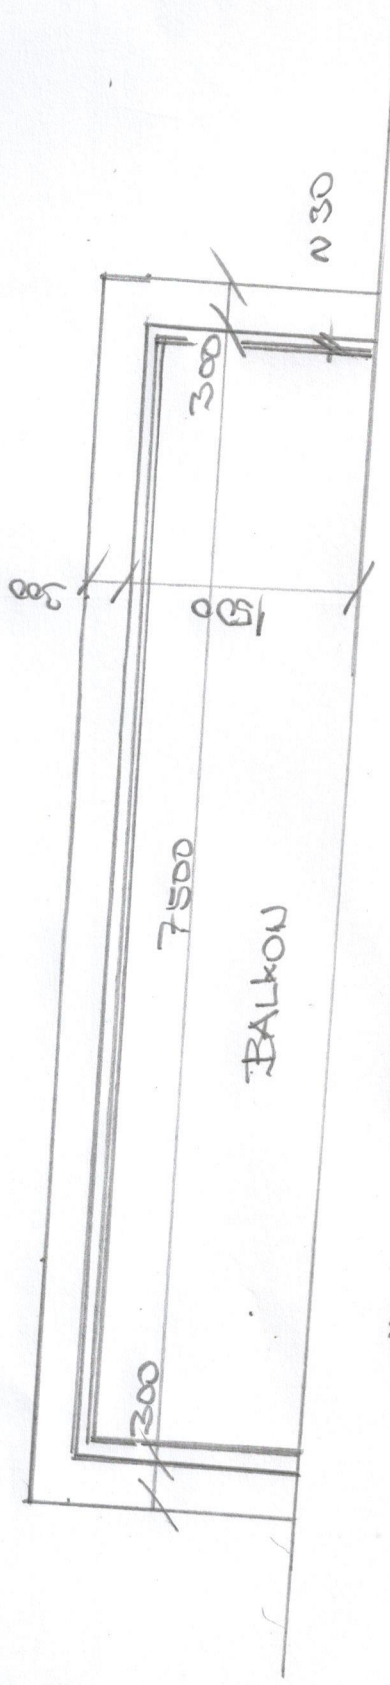

ŘEŠ

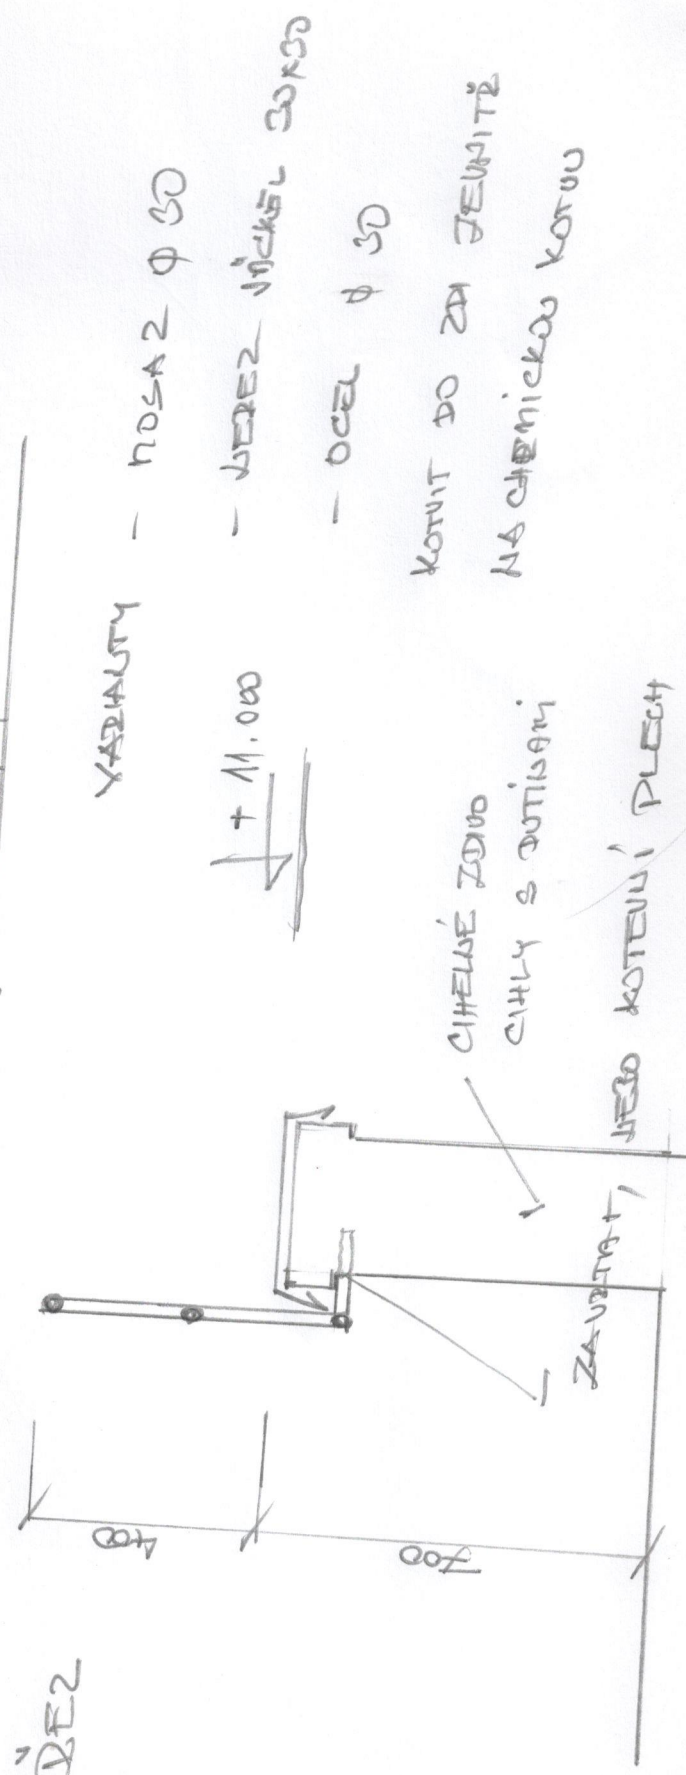

YARIALITY - NOSAZ Ø 50

↓ + 11.000

- VĚZEV NÍCKEL 30x50

- OCEL Ø 50

KOTVIT DO ZDI ŽELEZNĚ
NA CHEMICKOU KOTOU

CIHELNÉ ZIDIVO
CIHLY S DUTISAMI

ZAVĚŠENÍ, NEBO KOTVENÍ PLECH