



VARIANTA B

AXONOMETRIE

DATUM 29.3.2023

MĚŘÍTKO

Č. VÝKRESU B01

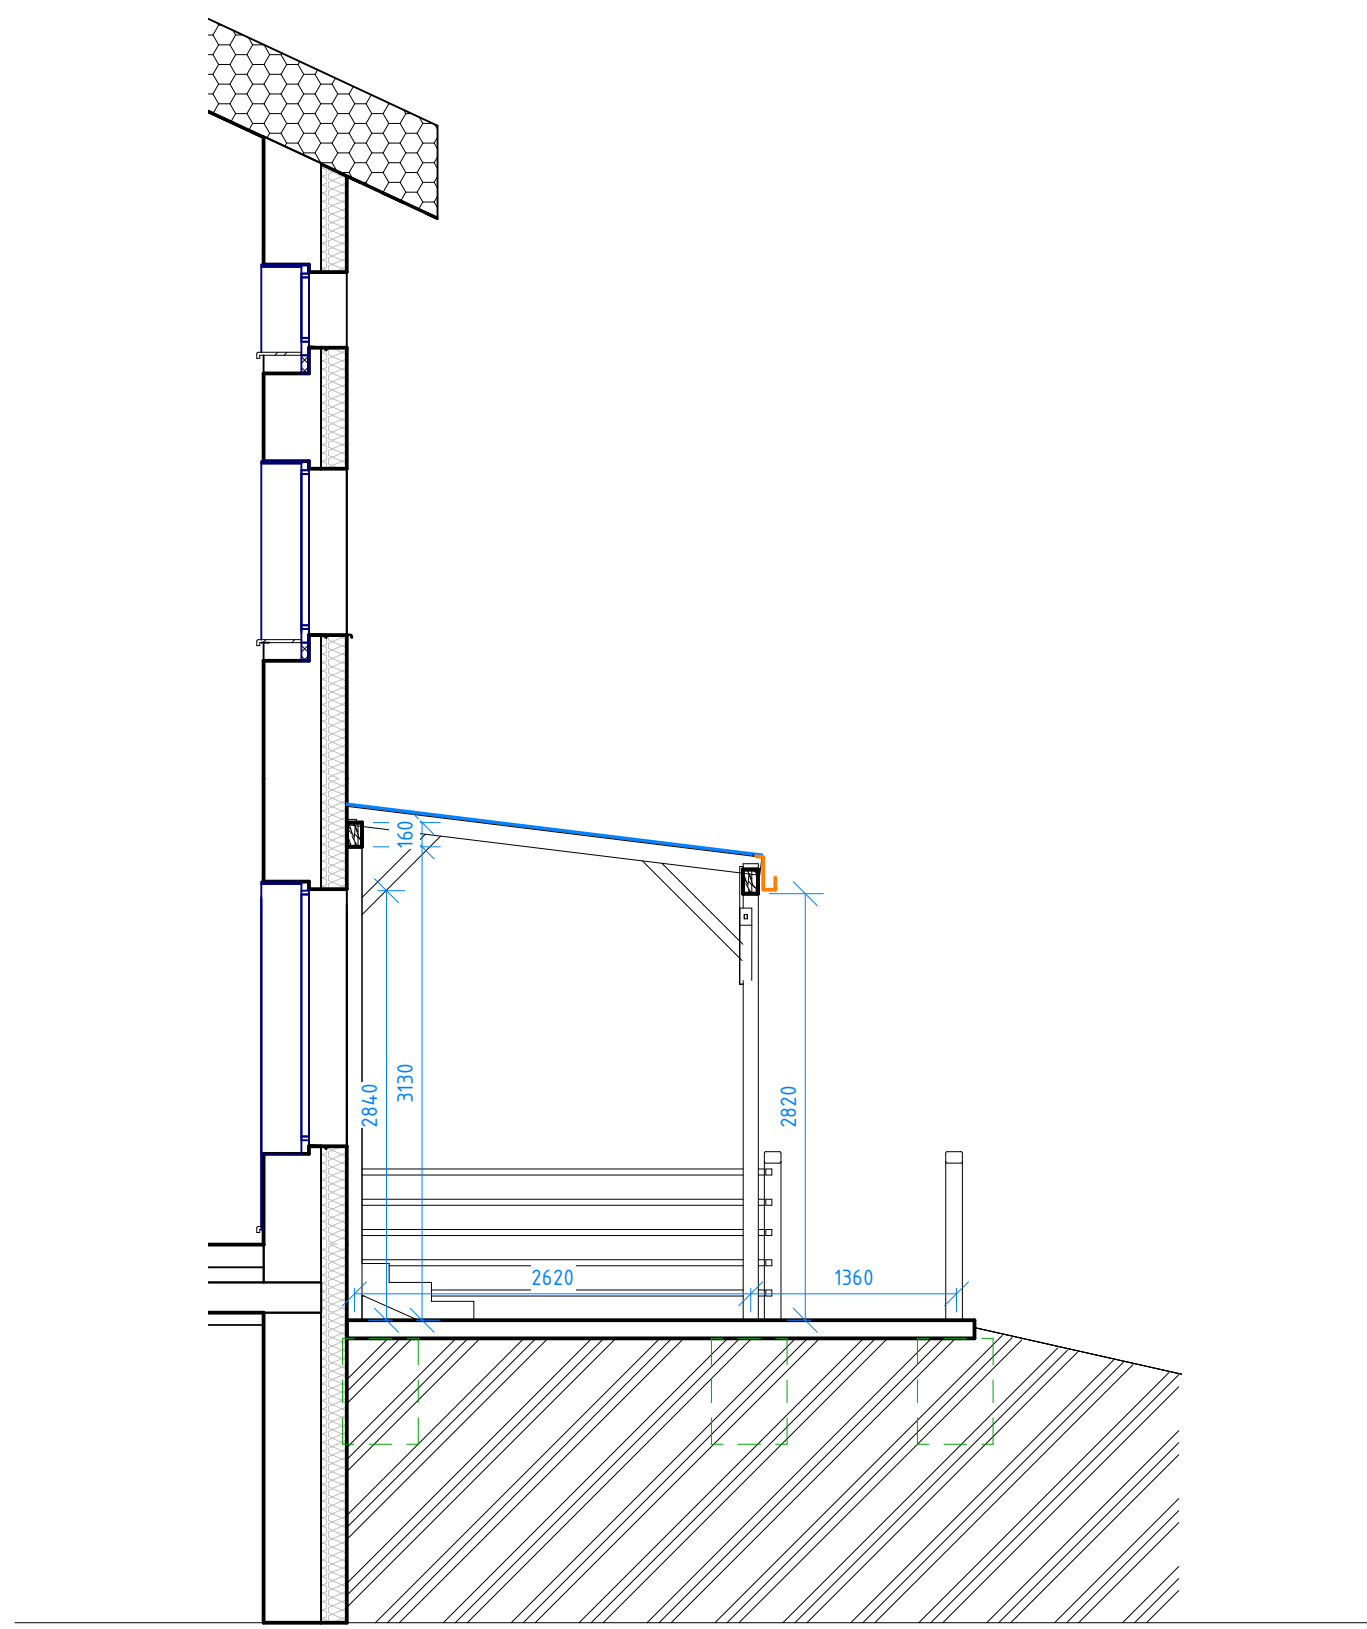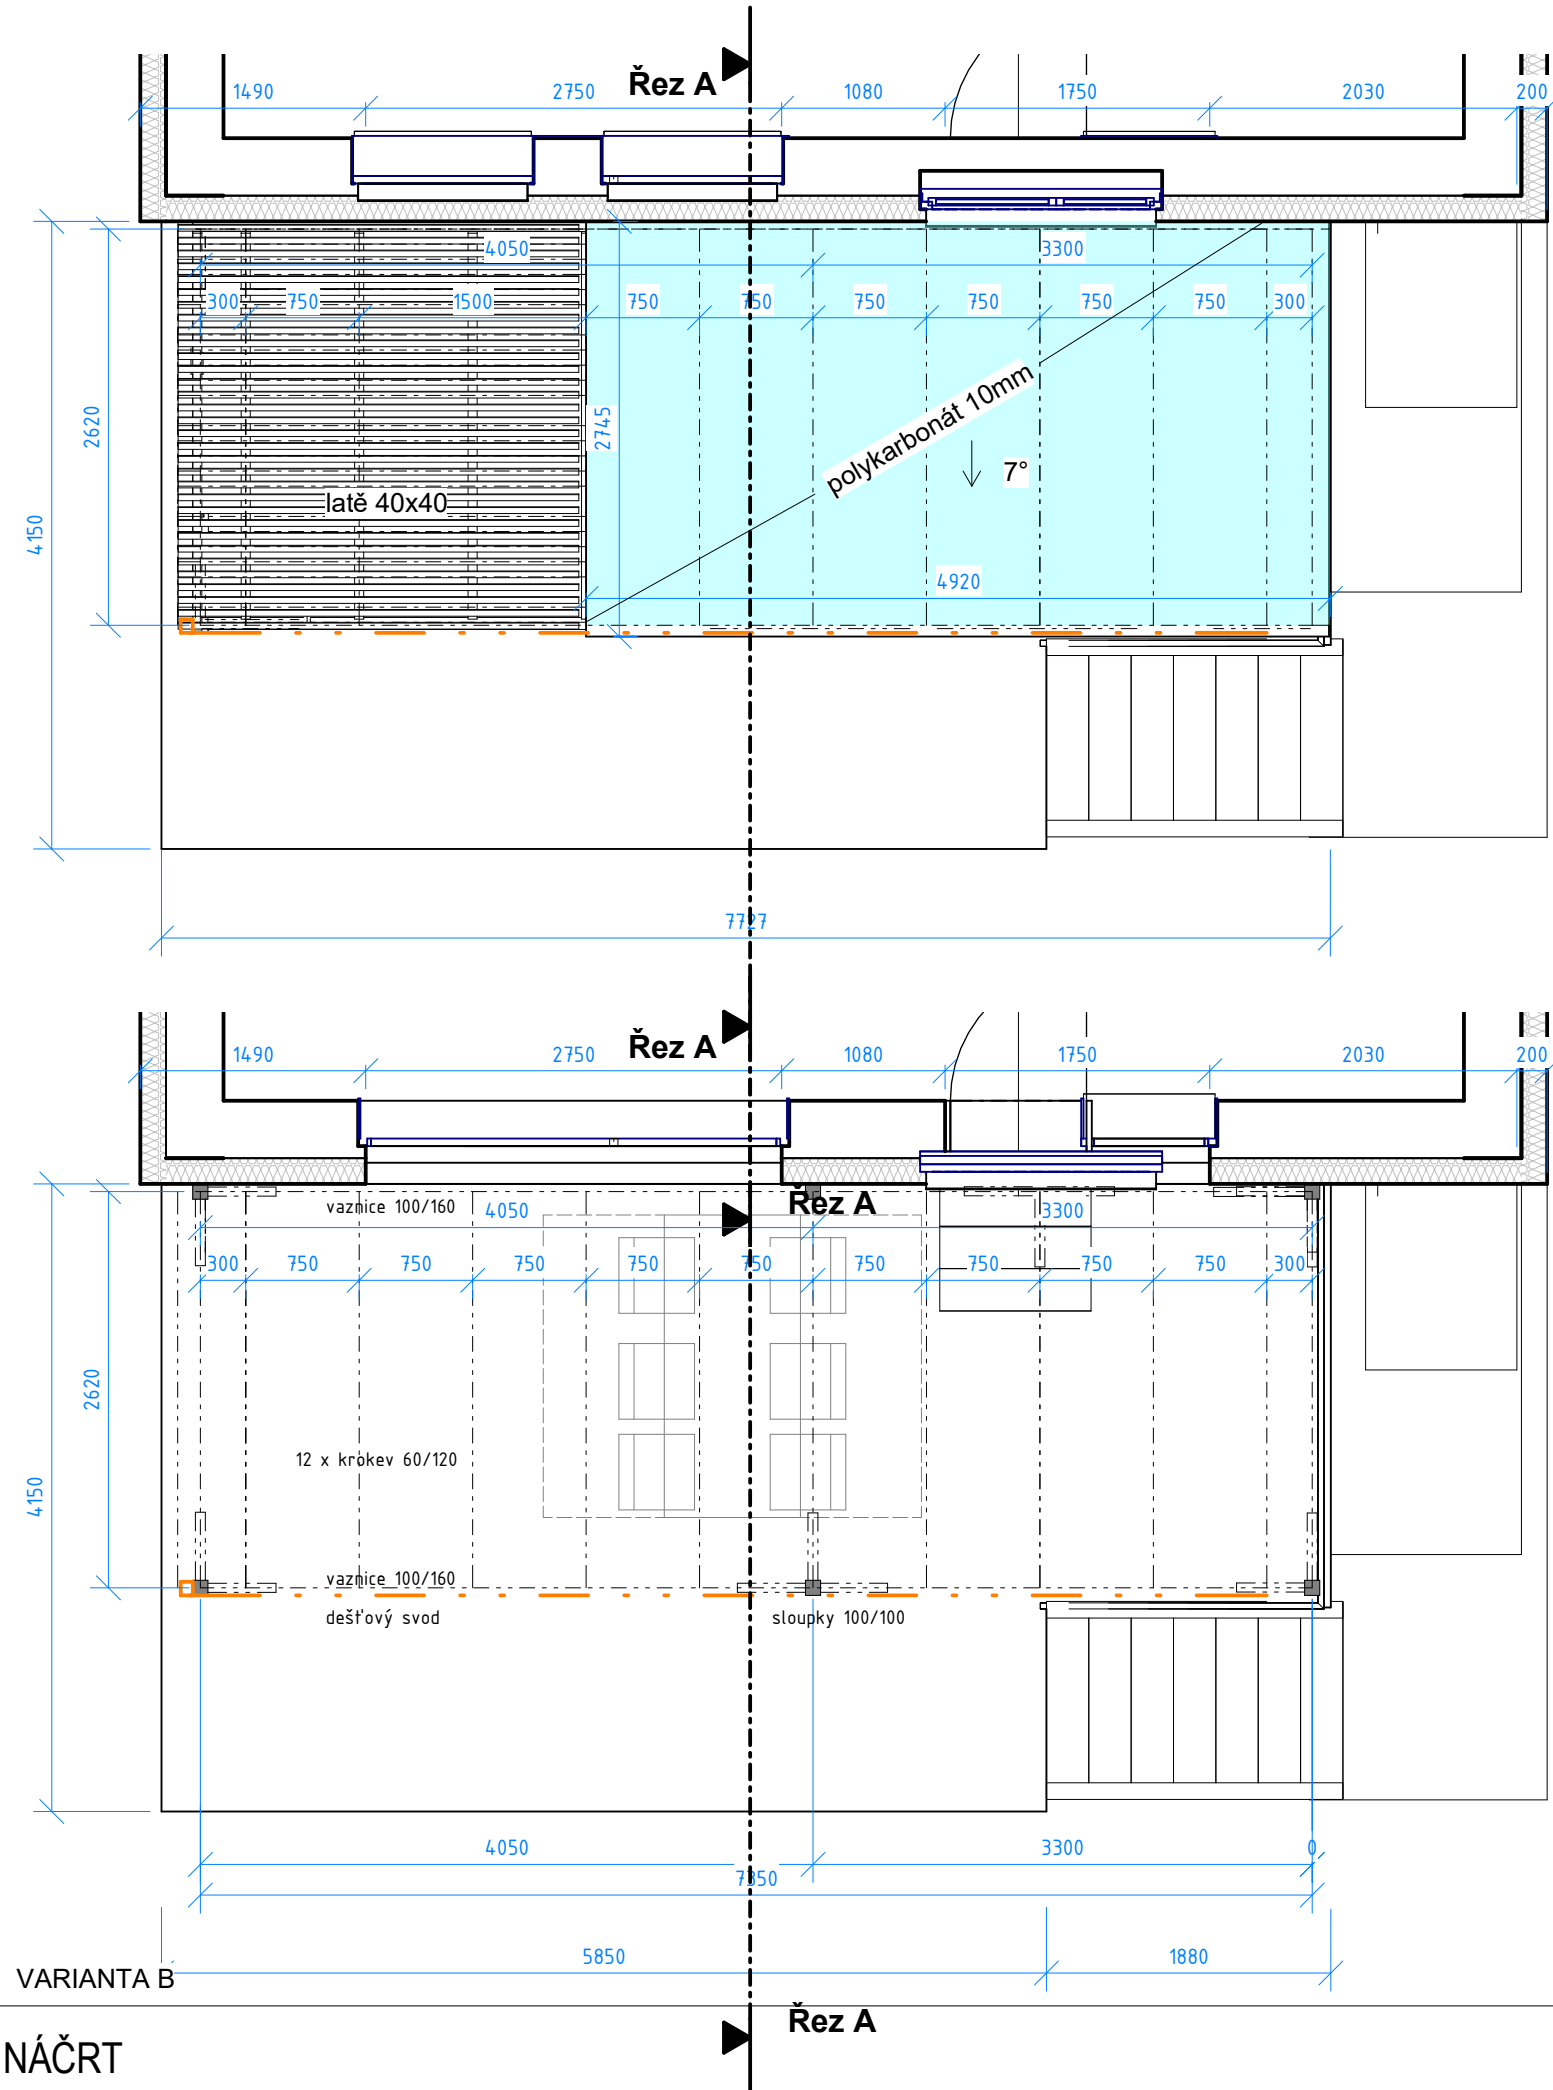

VARIANTA B

NÁČRT

Řez A

DATUM 03/29/23

MĚŘÍTKO 1:50 Č. VÝKRESU B02