


! severní rohy → nerovný  
 kerin → schod tak, aby  
 spodní mášlap  
 nepřesahoval roh domu

②

1 - hlavní terasa  
 - modřín?

2 - vedlejší terasa  
 - dřevěná

3 - vchodová terasa  
 - dřevěná

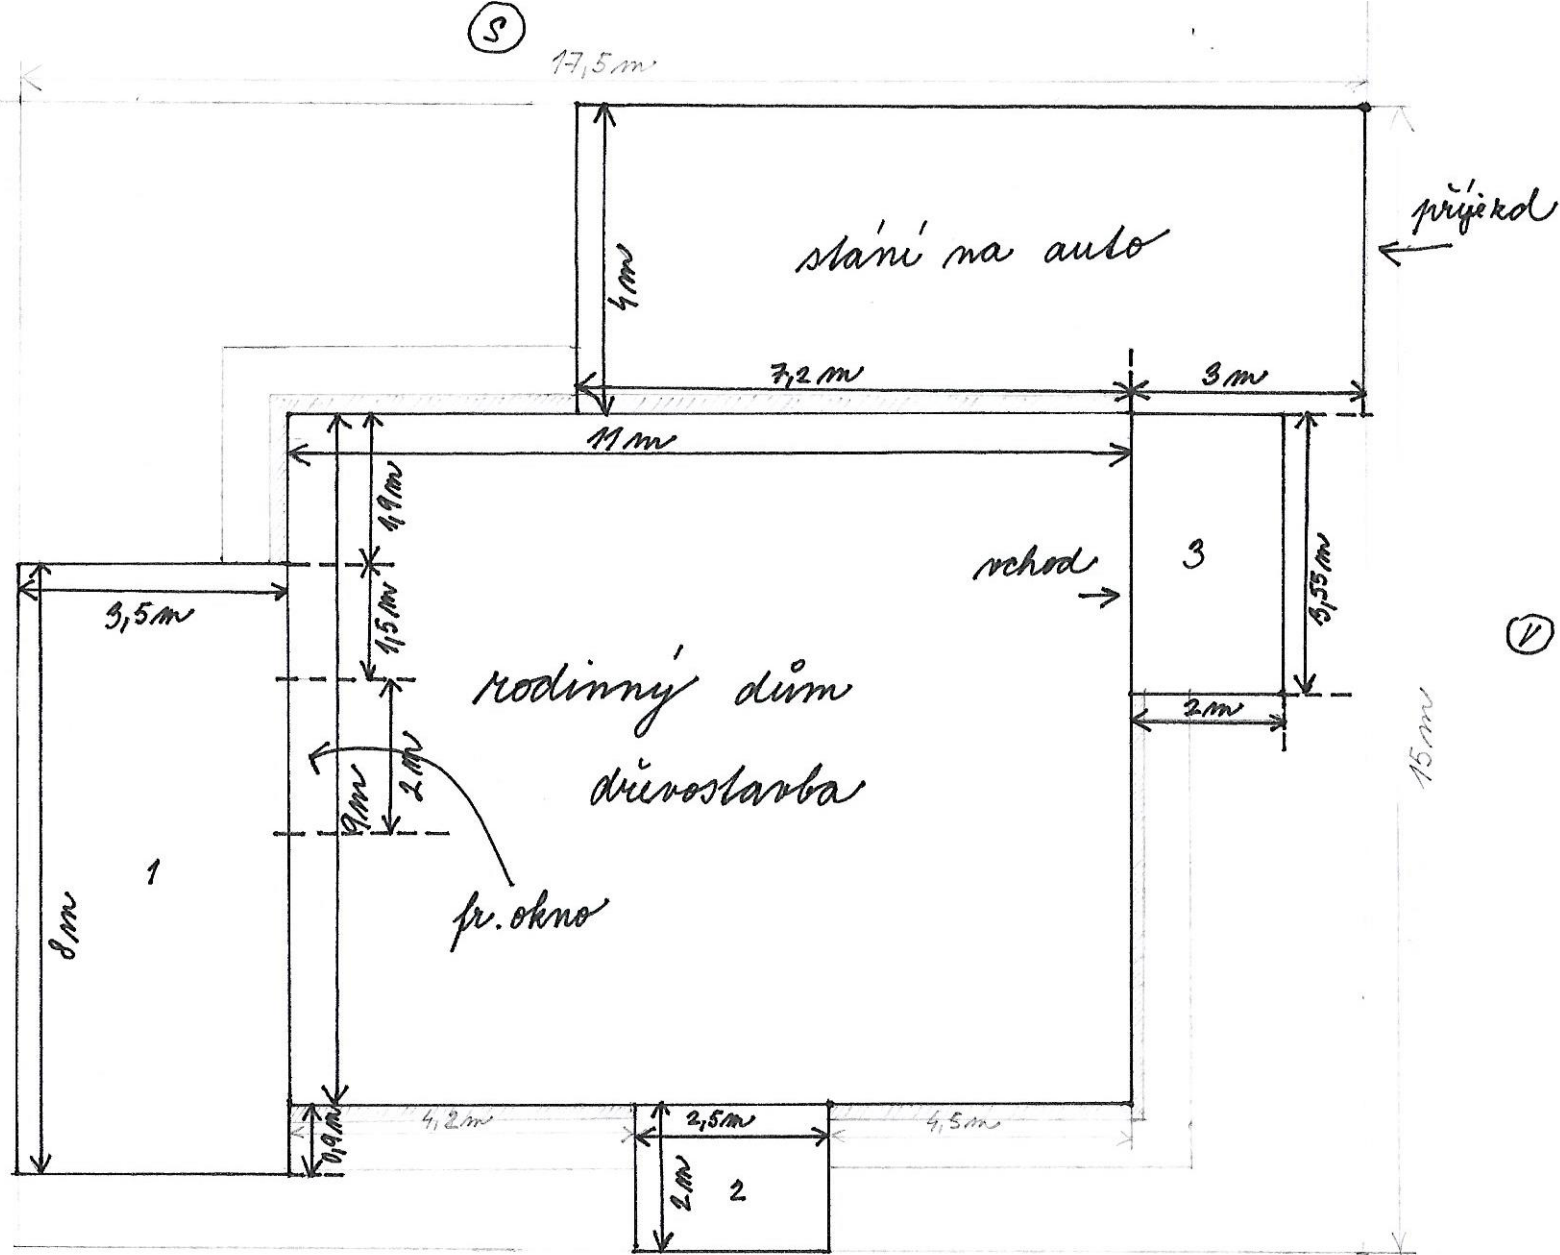

----- kámen - 20 cm

----- chodník kolem domu  
 - dřevěná - 60 cm

⑦