


STÁVAJÍCÍ KRYTINA  
LATĚ A KONTRALATĚ – STÁVAJÍCÍ  
DIFÚZNÍ FOLIE  
IZOLACE MEZI KROKVE A POD SDK – STŘÍKANÁ MĚKKÁ PĚNA S0310 TL. 230 mm  
SÁDROKARTONOVÝ PODHLED S PAROTĚS. FOLIÍ, POŽÁR. ODOLNOST 15 min

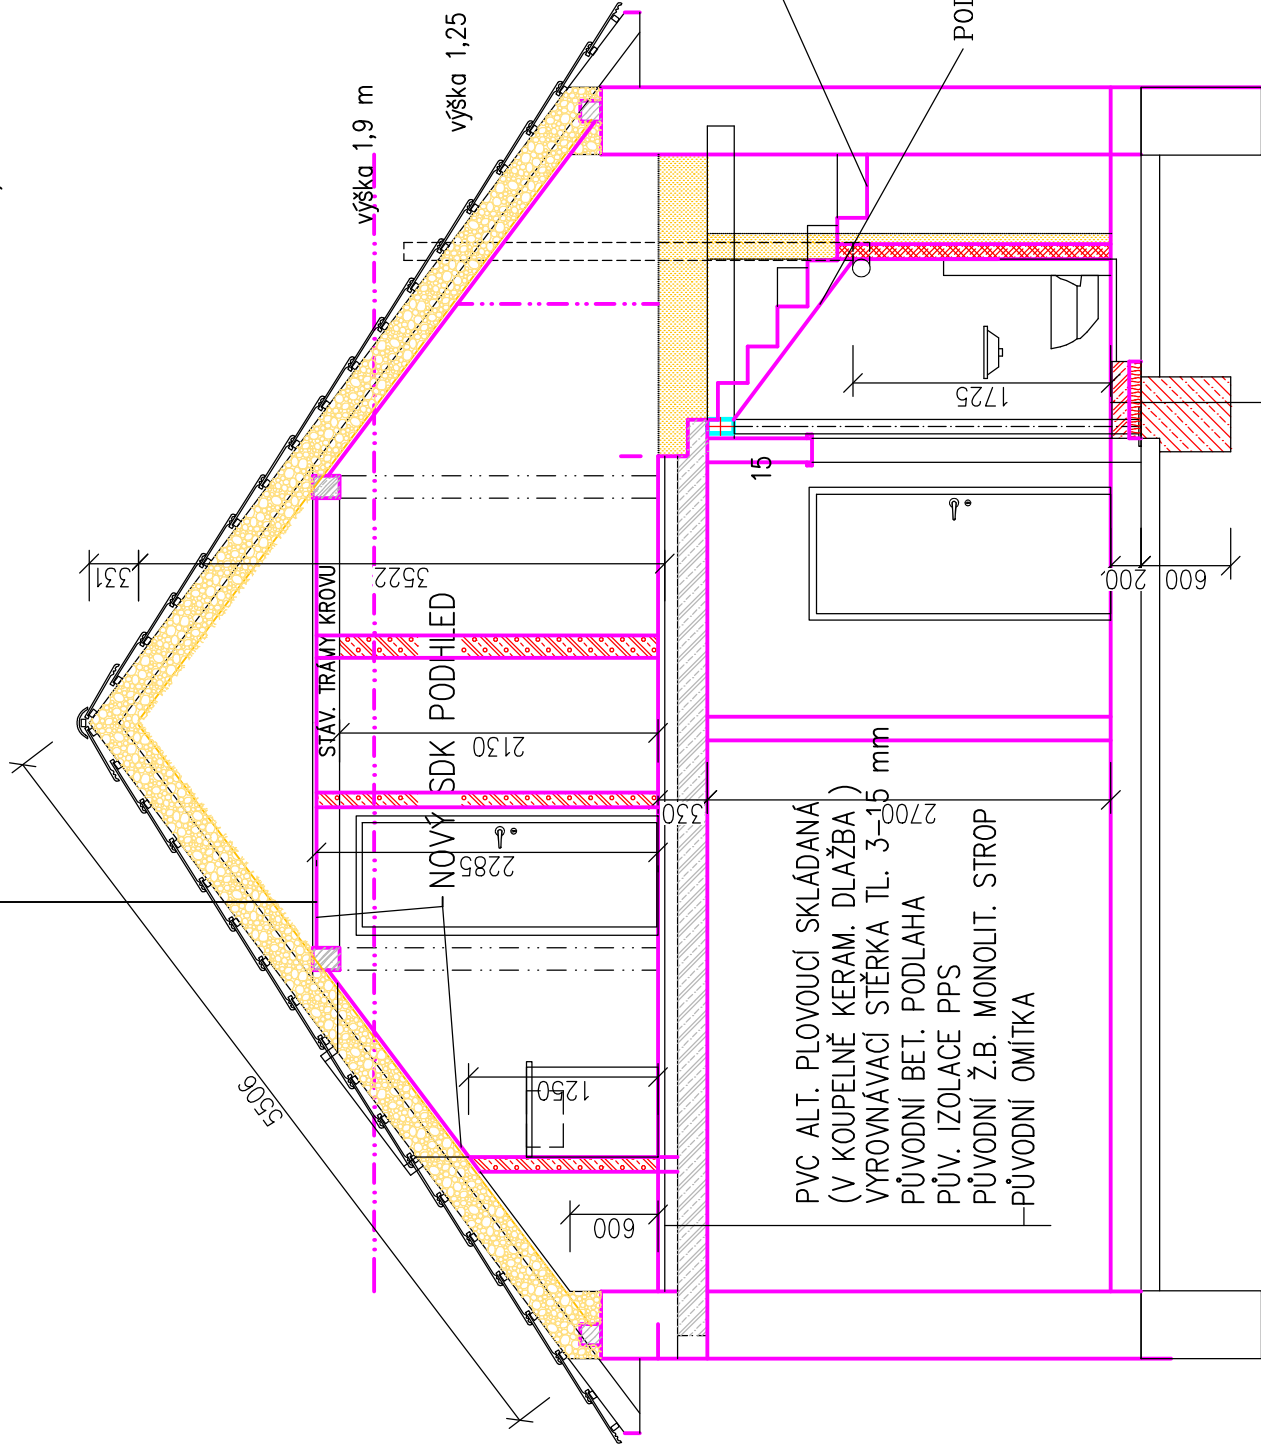

## LEGENDA

 NOVÁ PŘÍČKA WC, TVÁRNICE YTONG OPATŘENÉ OMÍTKOU + OBKLAD V. 1500 Z WC ZDIVO KOLMĚ NA DVEŘĚ VYZDÍT DO ÚROVNĚ SCHOD. STUPŇŮ, OSTATNÍ PODEZDÍT POD SCHODIŠTĚ

 VYBOURÁNÍ ZDĚNÉ PŘÍČKY WC A STROPU

 STÁVAJÍCÍ KONSTRUKCE ZDIVA / ŽELEZOBETONOVÝ STROP

 STŘÍKANÁ IZOLAČNÍ MĚKKÁ PĚNA S0310 V CELE PLOŠE STŘECHY V INTERIERU POKOJŮ DO ROŠTU SÁDROKARTONU

LEHKÉ OCELOVÉ NEBO DŘEVĚNÉ SCHODIŠTĚ, NOSNÍKY KOTVIT DO OCELOVÉ KONSTRUKCE PODPĚRNÝCH NOSNÍKŮ STROPU  
NÁSLAPY LEPENÉ DŘEVĚNÉ

PODHLÉD ŠIKMÉ ČÁSTI SÁDROKARTONOVÝ

PVC ALT. PLOVOUCÍ SKLÁDANA  
(V KOUPELNĚ KERAM. DLAŽBA )  
VYROVNÁVACÍ STĚRKA TL. 3-15 mm  
PŮVODNÍ BET. PODLAHA  
PŮV. IZOLACE PPS  
PŮVODNÍ Ž.B. MONOLIT. STROP  
PŮVODNÍ OMÍTKA

DLAŽBA NA FLEX. TMEL  
BETONOVÁ MAZANINA C20/25, TL. 60  
Pe FOLIE

PĚNOVÝ POLYSTYREN TL. 120 mm  
DOPLNIT HYDROIZOLACI: BITAGIT Pe + PENETR.LAK  
ZÁKLADOVÁ PATKA DO V. PŮVODNÍ IZOLACE  
STÁVAJÍCÍ TERÉN – VÝKOP AŽ NA ROSTLÝ TERÉN

Odpovědný projektant ING. SCHWARZ LIBOR	Vypracoval Kreslil		
Stavební úřad: ŽIDLOCHOVICE Obecní úřad: ŽABČICE	Investor: ING. VLADIMÍR HEGER, UNKOVICKÁ 514, ŽABČICE	66463	
Název akce:			
<b>RODINNÝ DŮM</b> STAVEBNÍ ÚPRAVY, PAR.Č. 1372/40		Počet formátů A1	stavební projekční kancelář Hustopeče Ing. Schwarz Libor
PŘÍČNÝ ŘEZ SCHODIŠTĚM		Datum 1/2020	693 01 HUSTOPEČE, DLOUHÁ 2 tel/fax 519413347
		Číslo zakázky -	
		Stupeň P.S.	
		Měřítko 1 : 50	Číslo výkresu 2.