ZÁKLADY

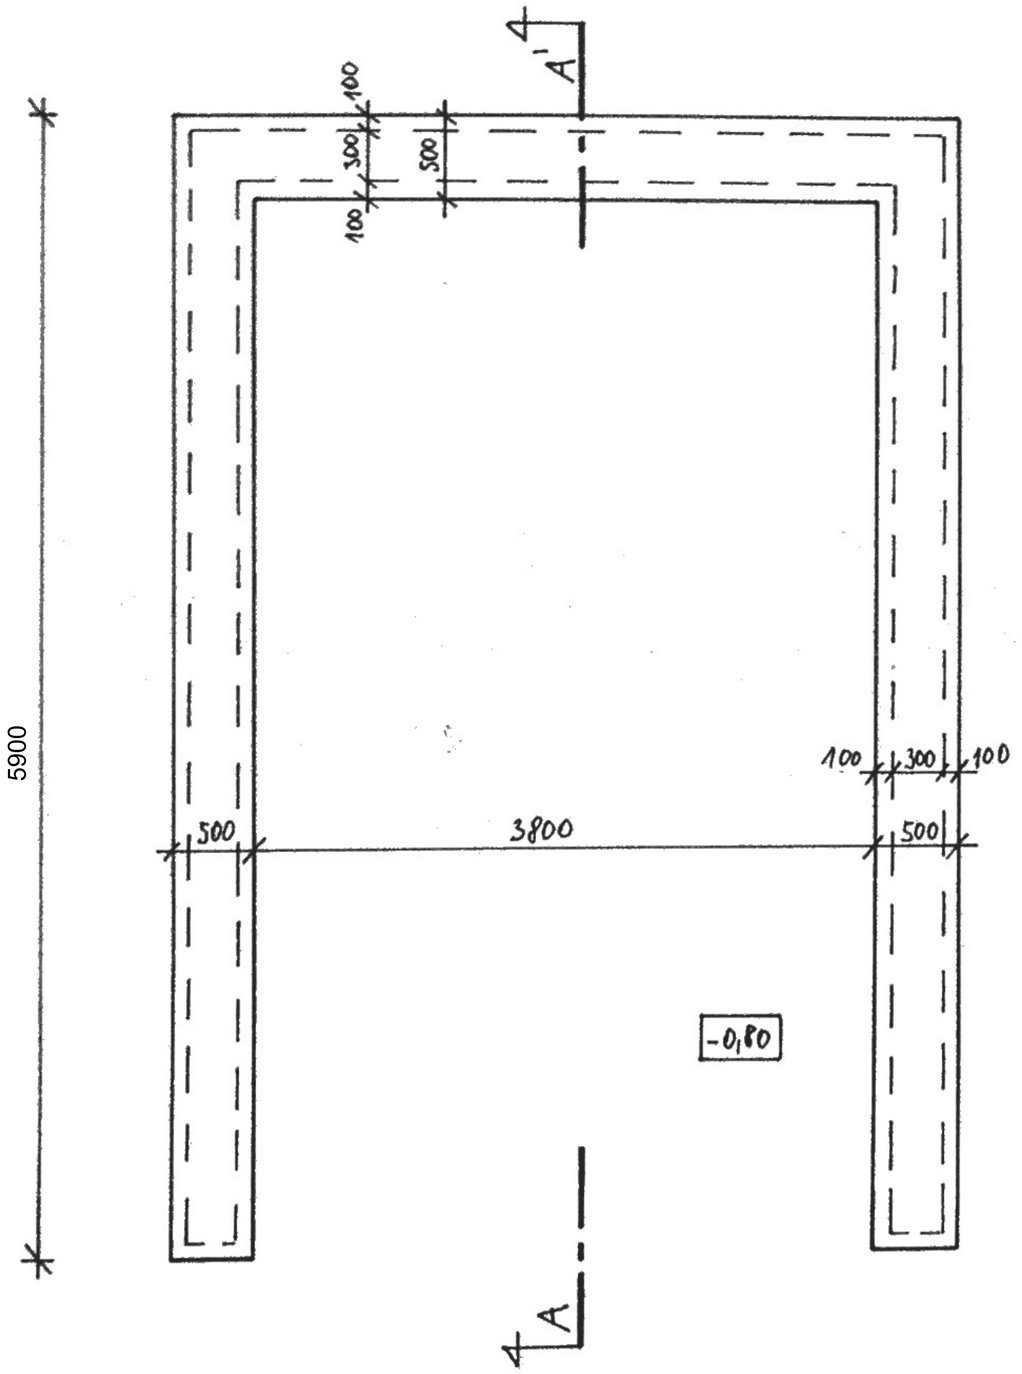

BETON B15

PŮDORYS PRO ZVÝŠENÉ PODLAŽÍ

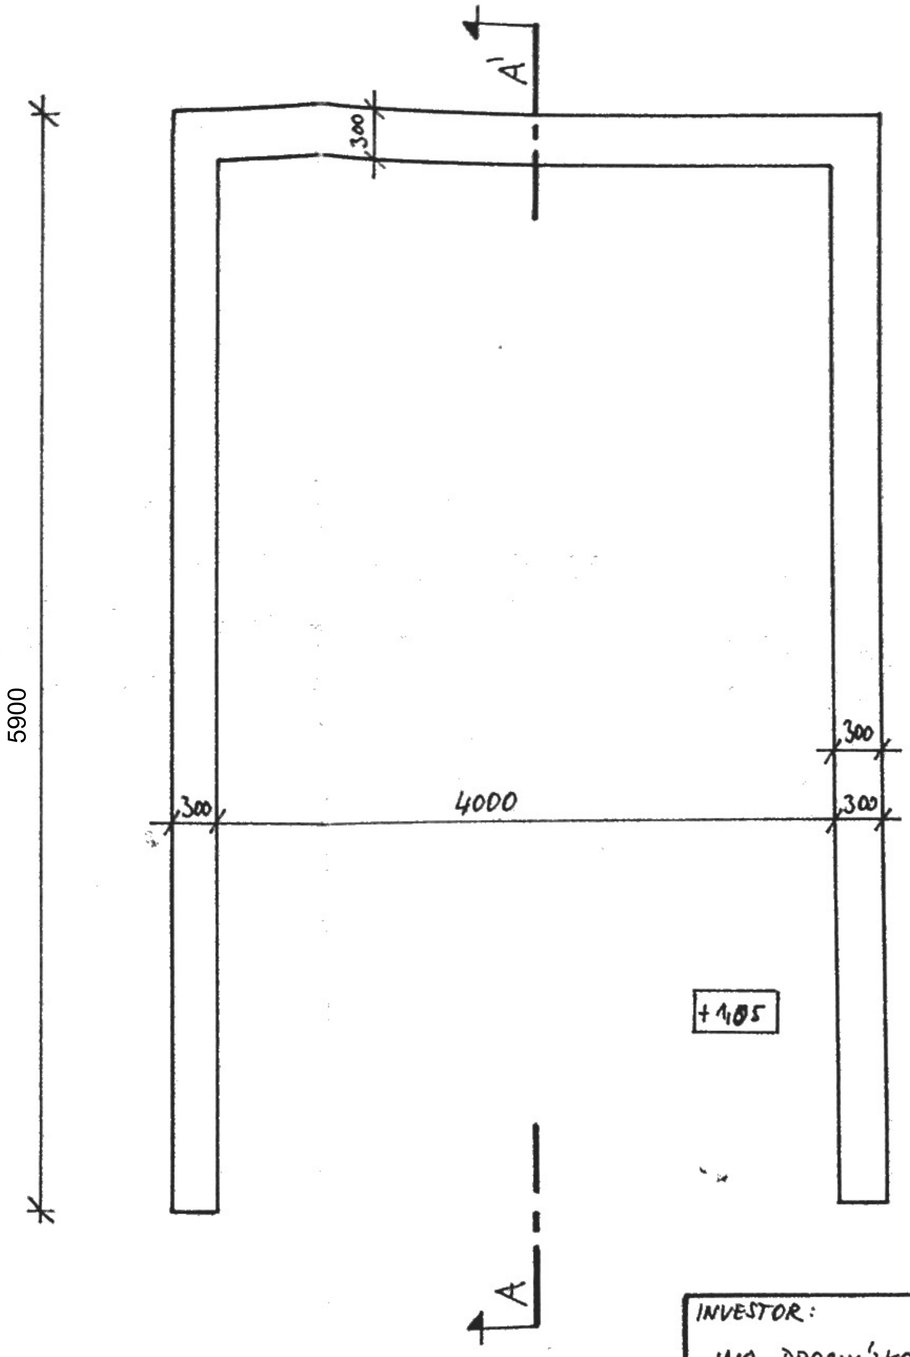

BETON B15
(ztracené bednění)

Ověřeno k územnímu souhlasu
č. j. SU 6200/11, 1709/2011-Ob
ze dne 6.4.2011 Městský úřad Čáslav
odbor výstavby
286 01 Čáslav

INVESTOR: ING. PROCHÁZKOVÁ LENKA ČÁSLAV, UL. 28. ŘÍJNA 520/32		
VYPRACOVAL: ING. ČUPEC MIROSLAV & ING. PROCHÁZKOVÁ LENKA		
NÁZEV STAVBY: GARÁŽ - ČÁSLAV	Č. PARCELY	KAT. ČÁSLAV
	DATUM:	
KRAJ: STŘEDOČESKÝ OKRES: KUTNÁ HORA MĚSTO: ČÁSLAV	STUPEŇ PD	
ZÁKLADY, ZÁKLADY PŘÍZEMÍ	MĚŘÍTKO 1:50	Č.V. 2A