PŮDORYS PŘÍZEMÍ

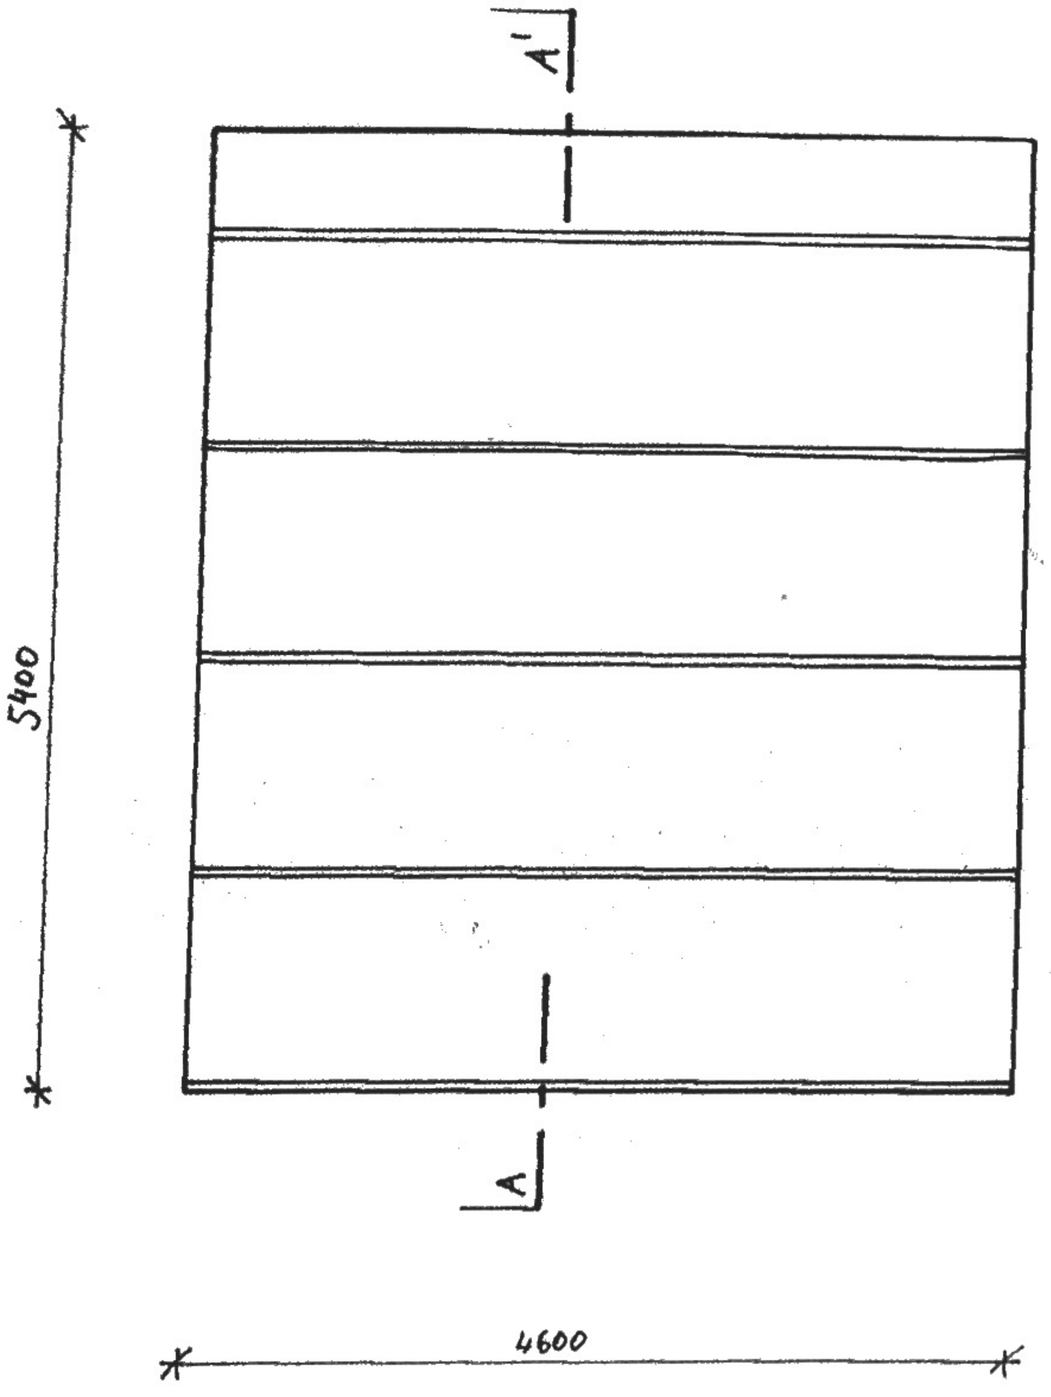

STŘECHA - KROV

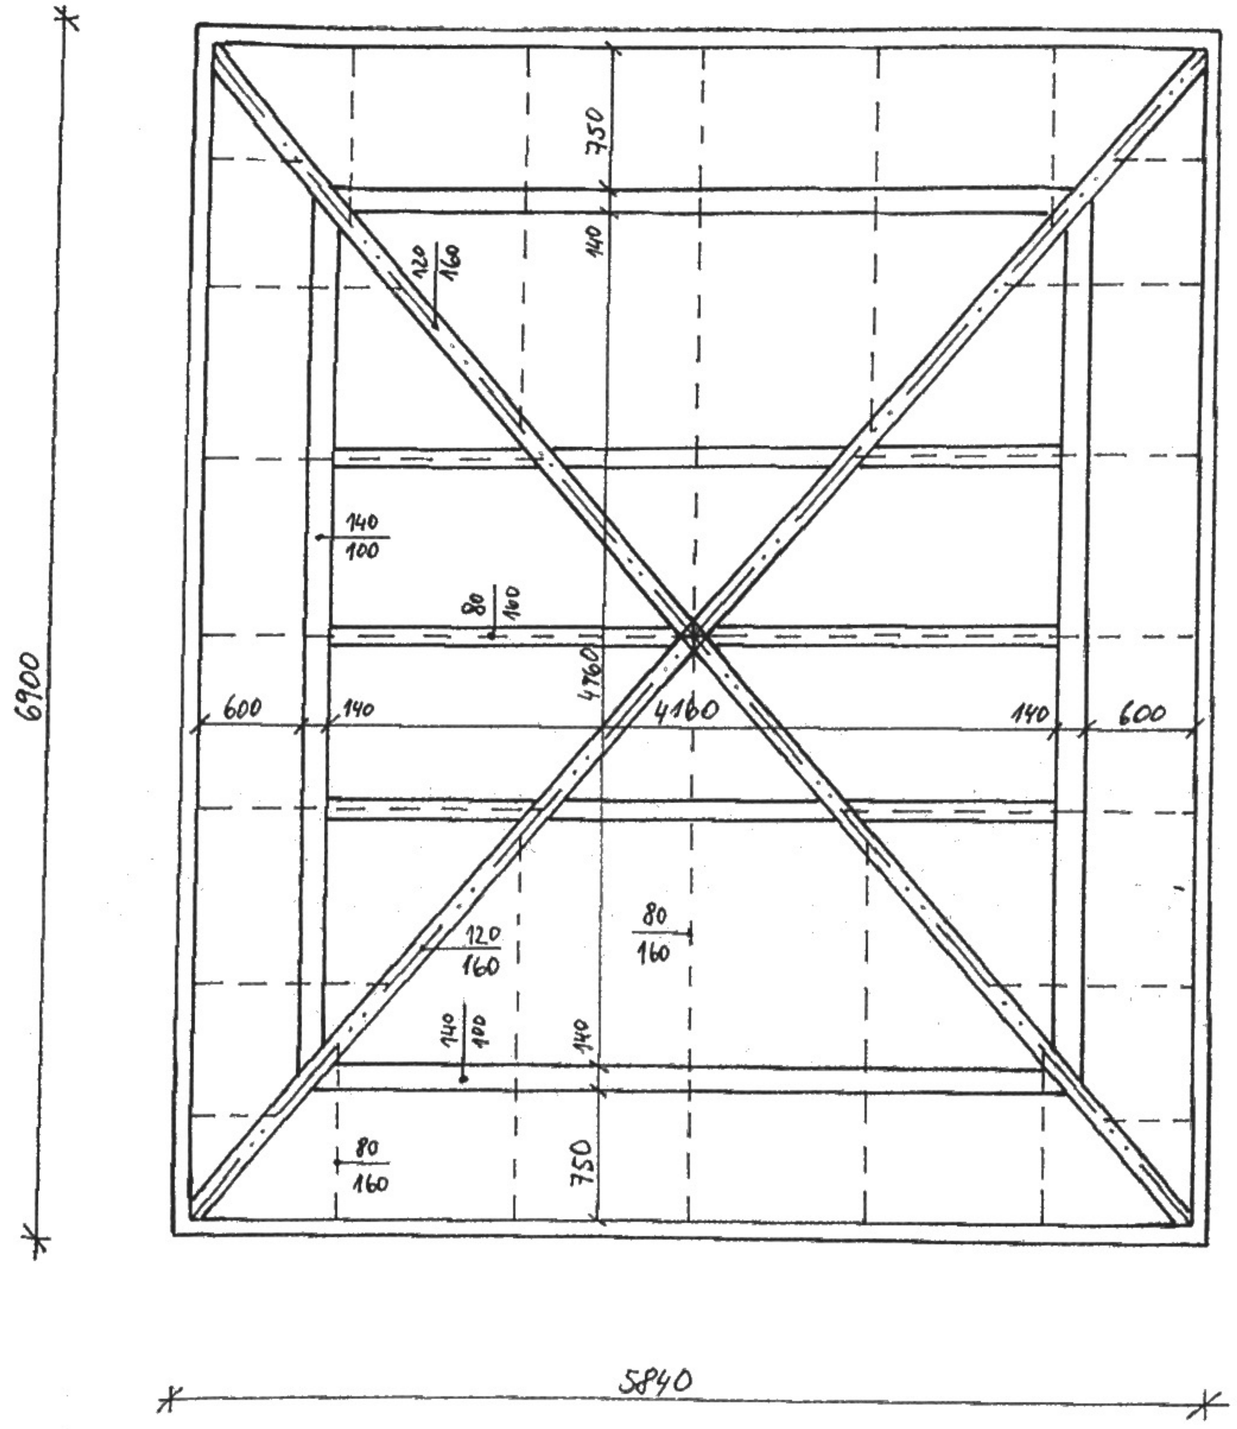

JSTROPSYSTÉM - PŘEDPJATÉ DUTINKOVÉ PANELY (GOLDBECK)

INVESTOR: ING. PROCHÁZKOVÁ LENKA ČÁSLAV, UL. 28. ŘÍJNA 520/32		
VYPRACOVAL: ING. ČUPEC MIROSLAV & ING. PROCHÁZKOVÁ		
NÁZEV STAVBY: GARÁŽ - ČÁSLAV	Č. PARCELY	KAT. ČÁSLAV
	STUPEŇ PD	
KRAJ: STŘEDOČESKÝ OKRES: KUTNÁ HORA MĚSTO: ČÁSLAV	DATUM	
PŮDORYS PŘÍZEMÍ, STŘECHA - KROV	MĚŘÍTKO 1:50	Č.V. 2B

Ověřeno k územnímu souhlasu
č. j. SU 6200/11, 1709/2011-Ob
ze dne 6.4.2011

Městský úřad Čáslav
odbor výstavby
286 01 Čáslav