



PŮDORYS

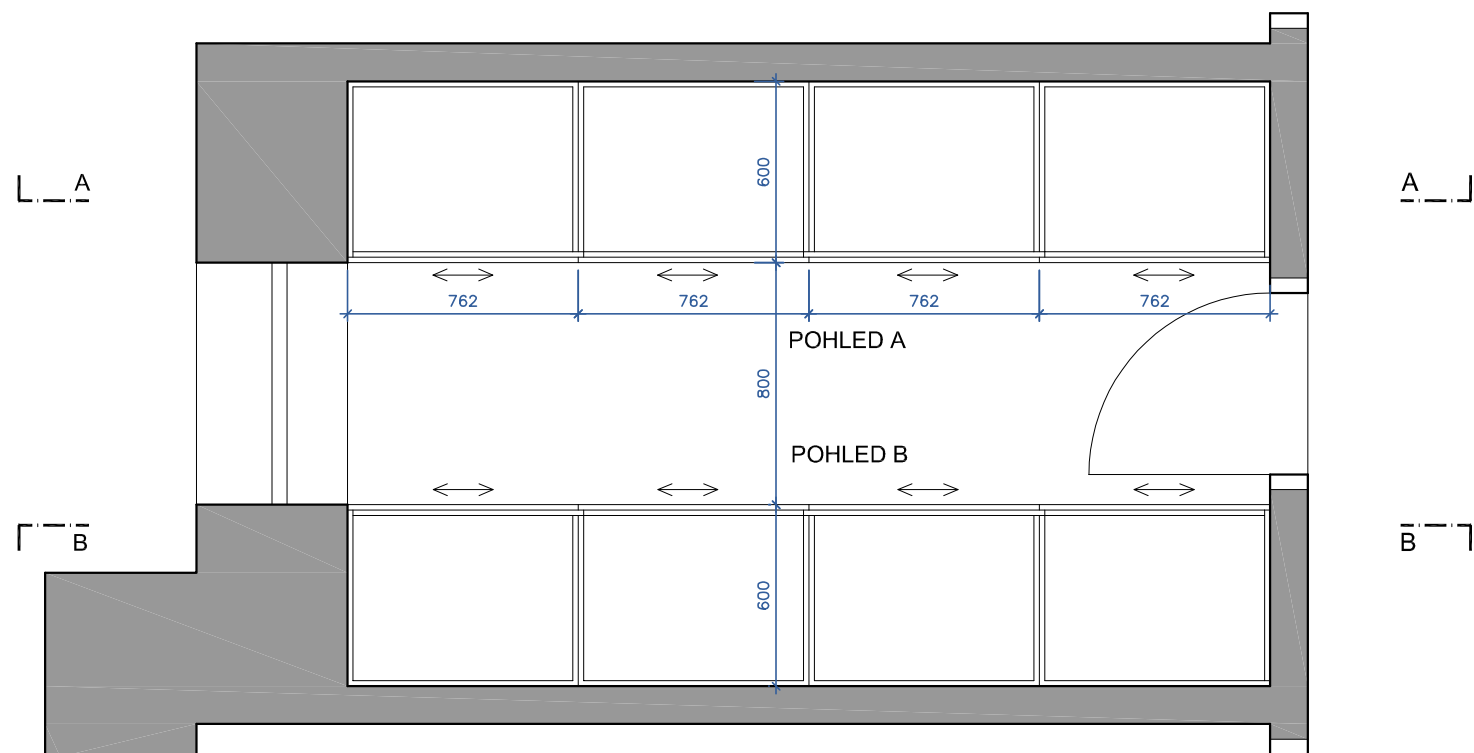


LEGENDA MATERIÁLŮ :

lamino - barva bílá


POHLED A-A

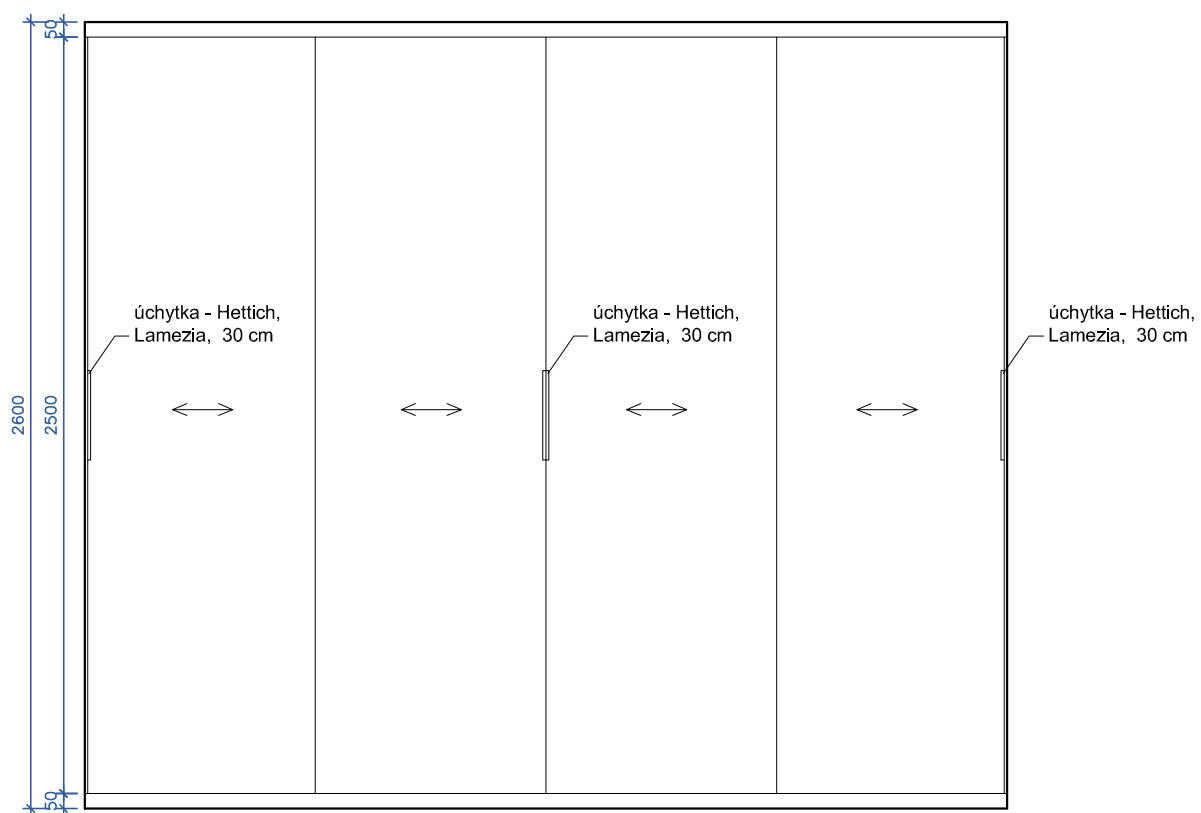

POHLED B-B

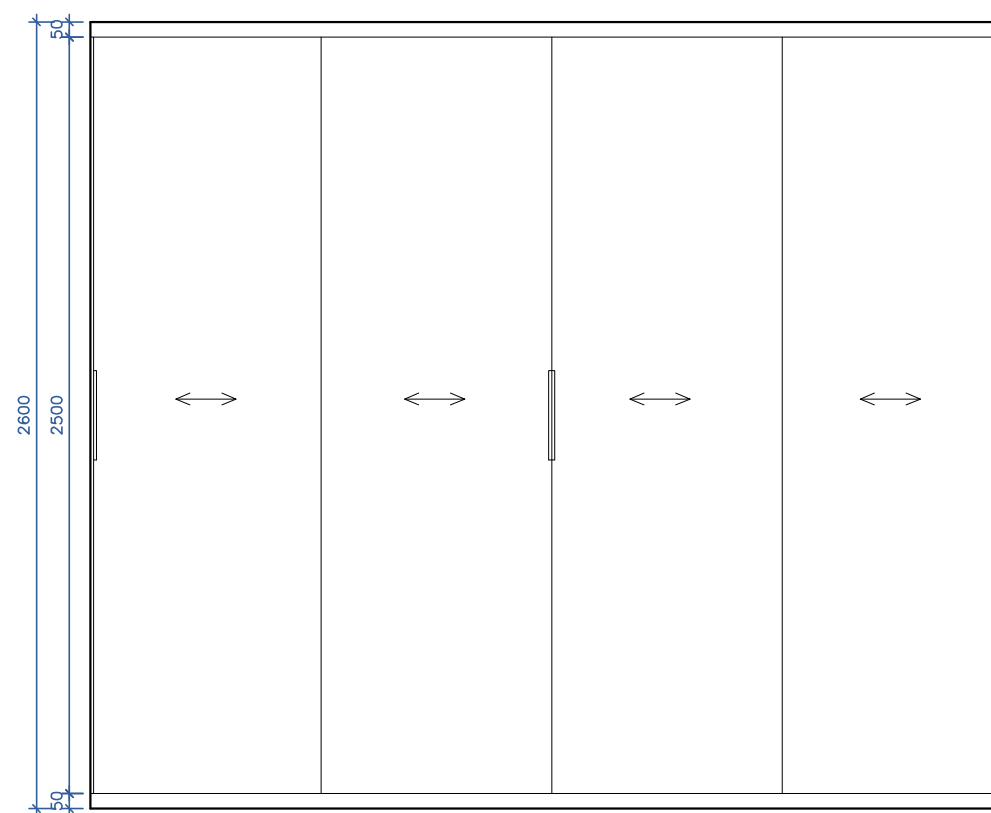

ŘEZ A-A

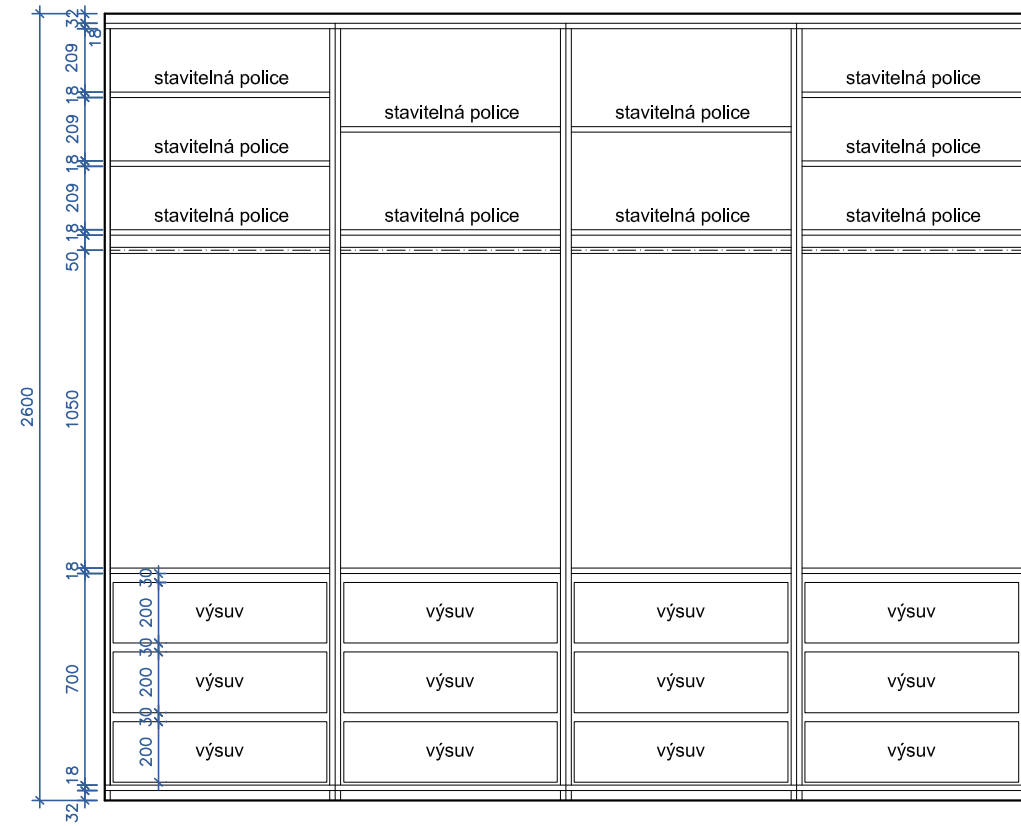

ŘEZ B-B

