
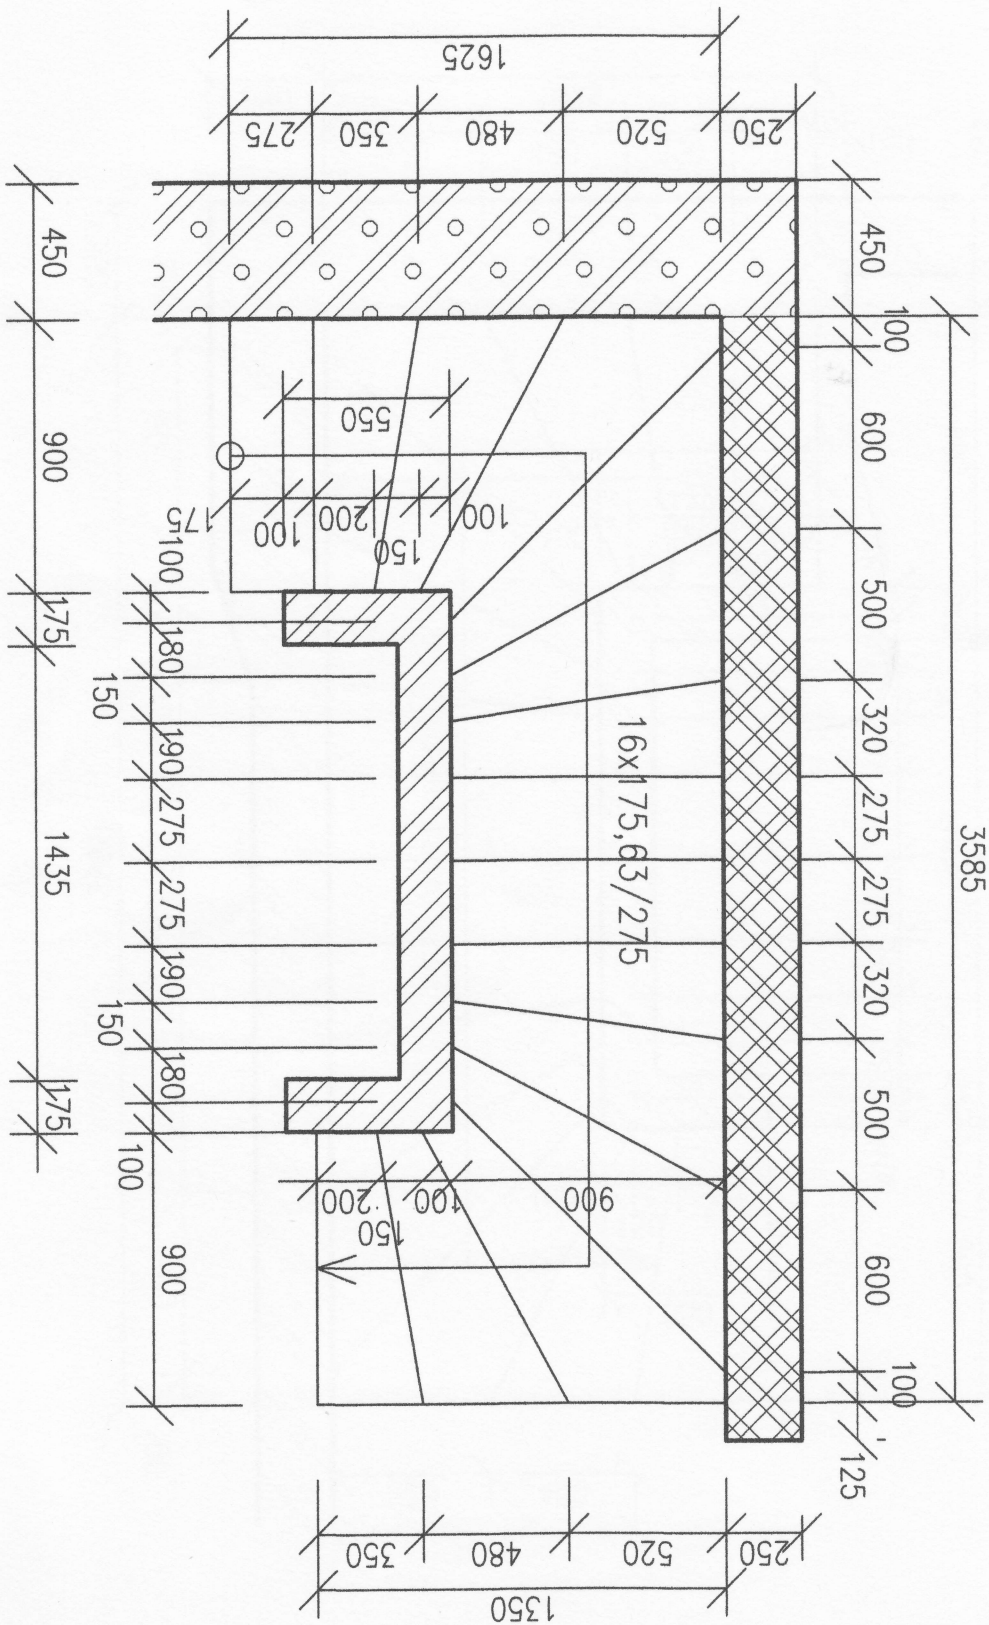
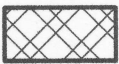
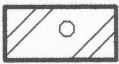



SCHODIŠTĚ DO 2.NP 1:25

KV=2810 mm, 16x175,625/275

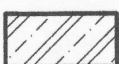

LEGENDA HMOT

-  VNITŘNÍ NOSNÉ STĚNY:
POROTHERM 25 SK PROFIL, P15, tl.250 mm
-  OBVODOVÉ STĚNY:
POROTHERM 44 T PROFIL, P8, tl.450 mm
-  ZELEZOBETON
-  POROTHERM 17,5 PROFIL, P10, tl.175 mm