



SCHODIŠTĚ DO 3.NP 1:25


KV=2990 mm, 17x175,88/275

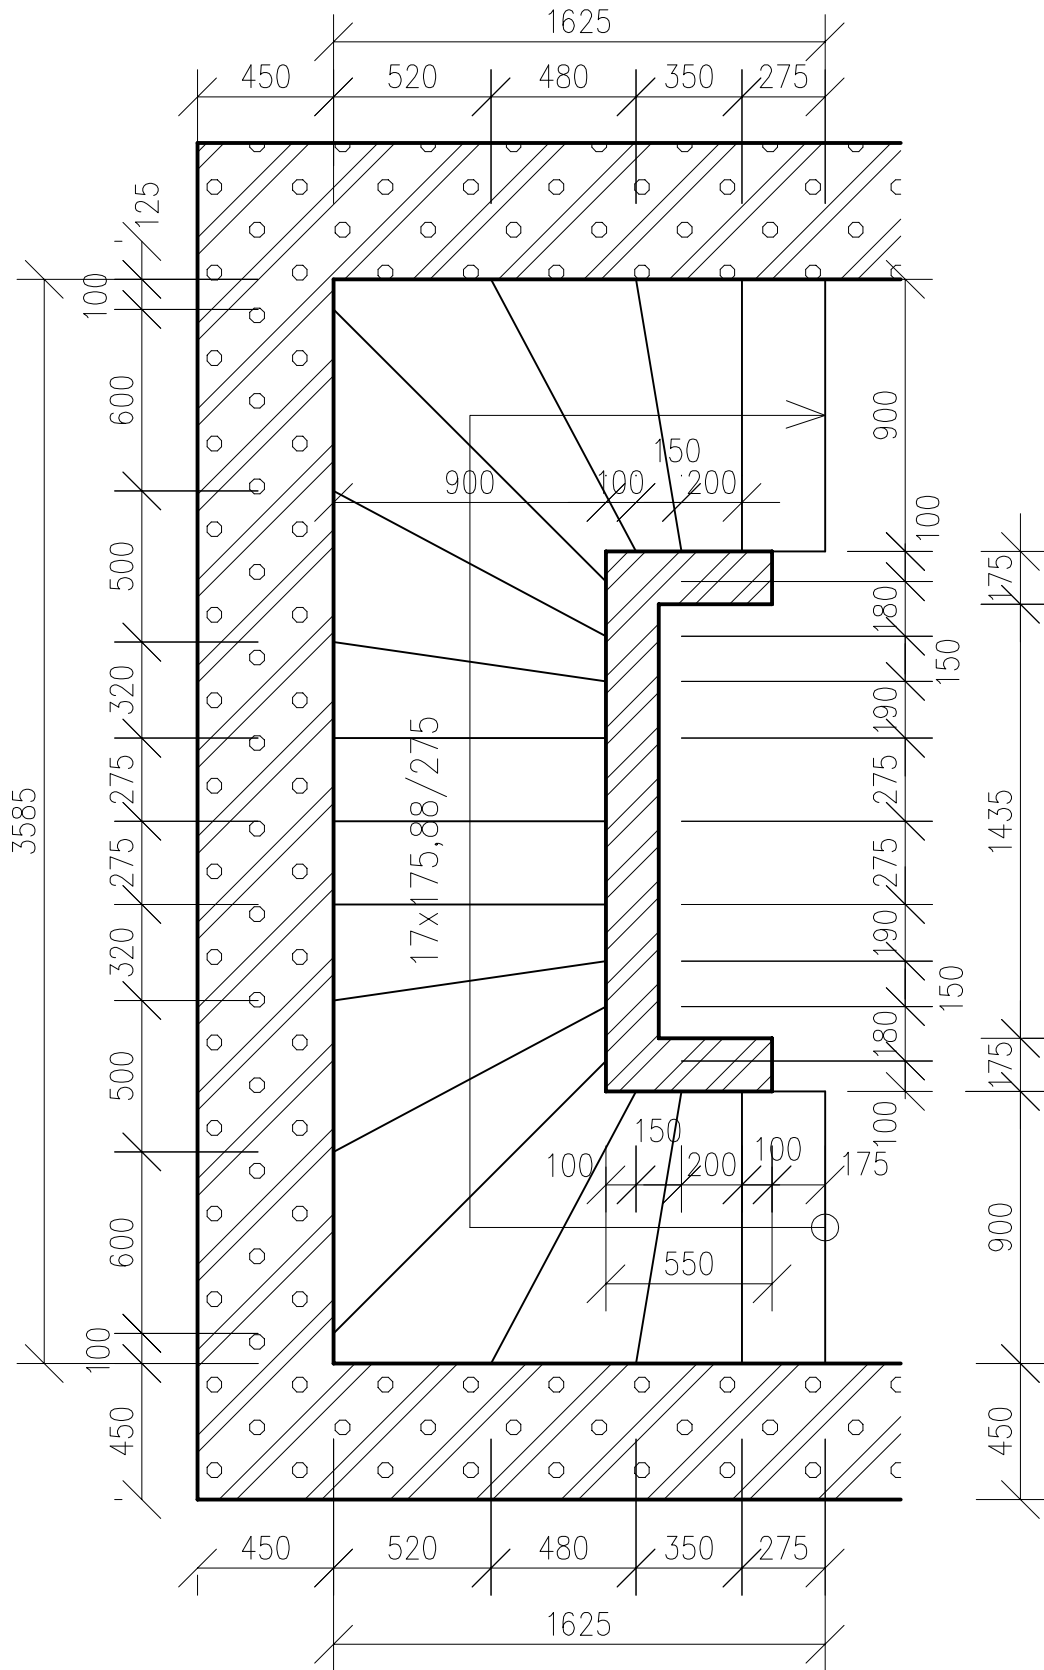

LEGENDA HMOT

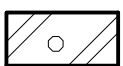

OBVODOVÉ STĚNY:
POROTHERM 44 T PROFI, P8, tl.450 mm

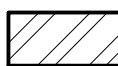

POROTHERM 17,5 PROFI, P10, tl.175 mm



VNITŘNÍ NOSNÉ STĚNY:
POROTHERM 25 SK PROFI, P15, tl.250 mm



ŽELEZOBETON