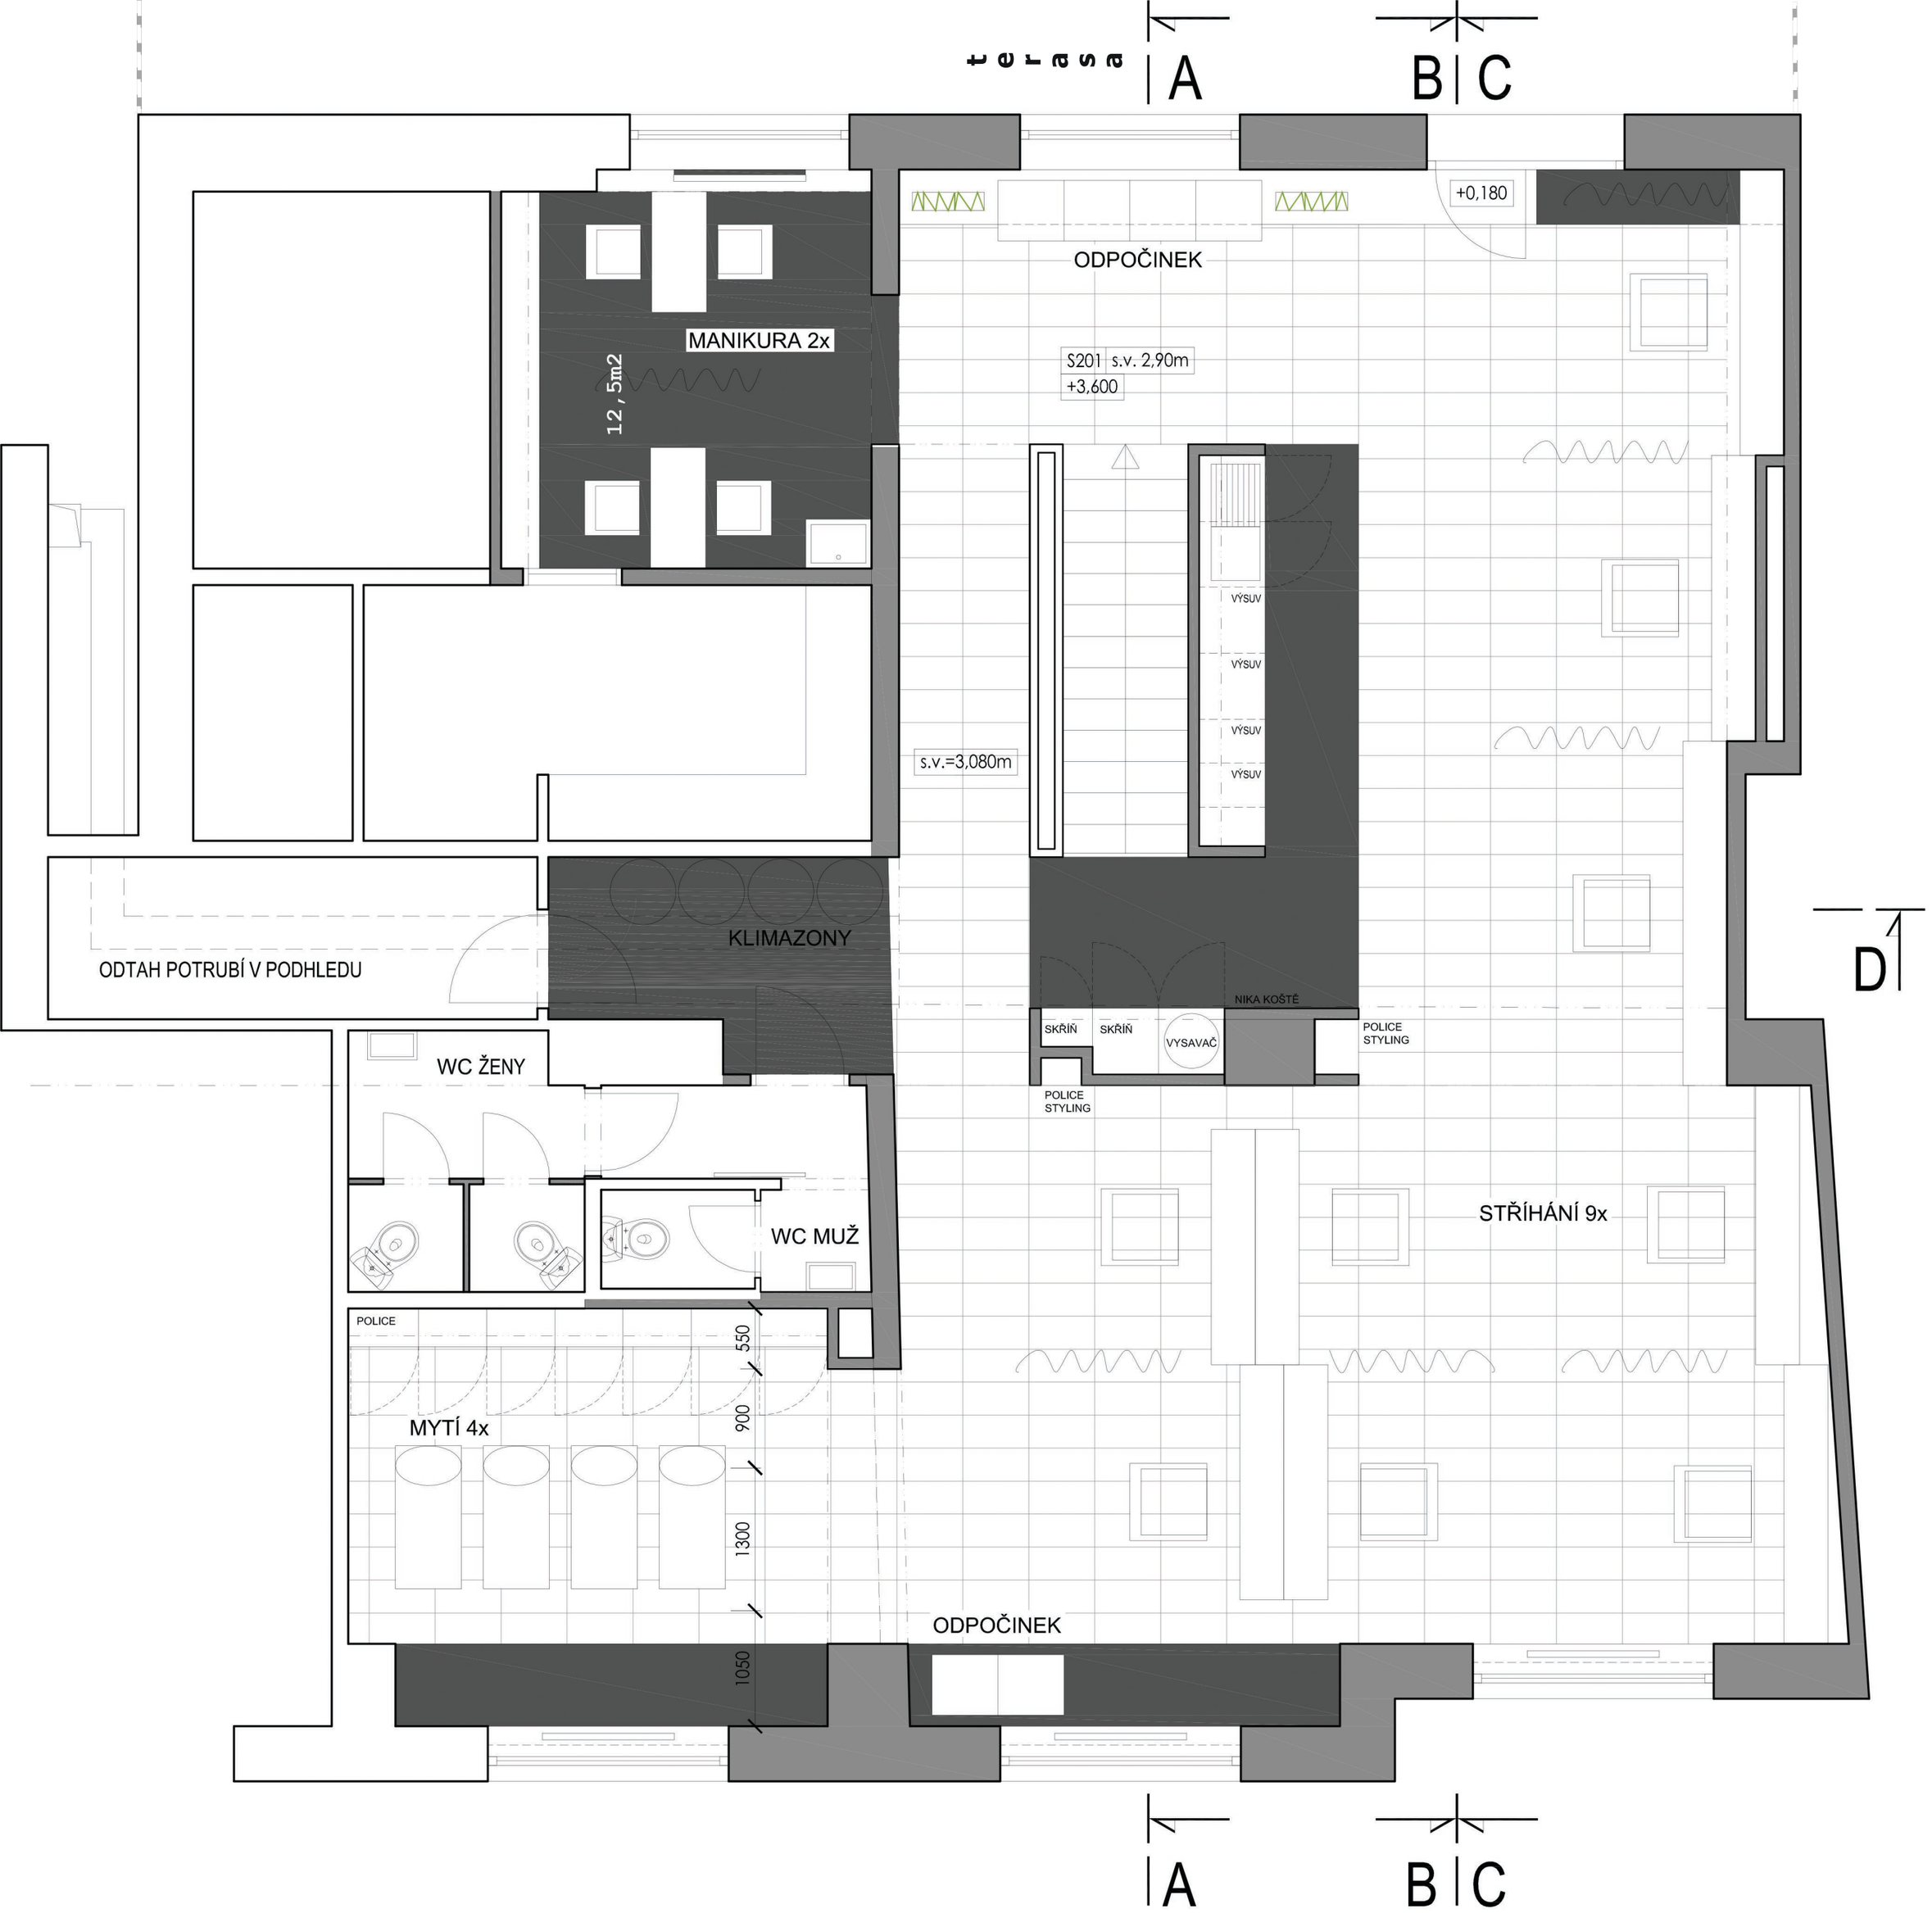

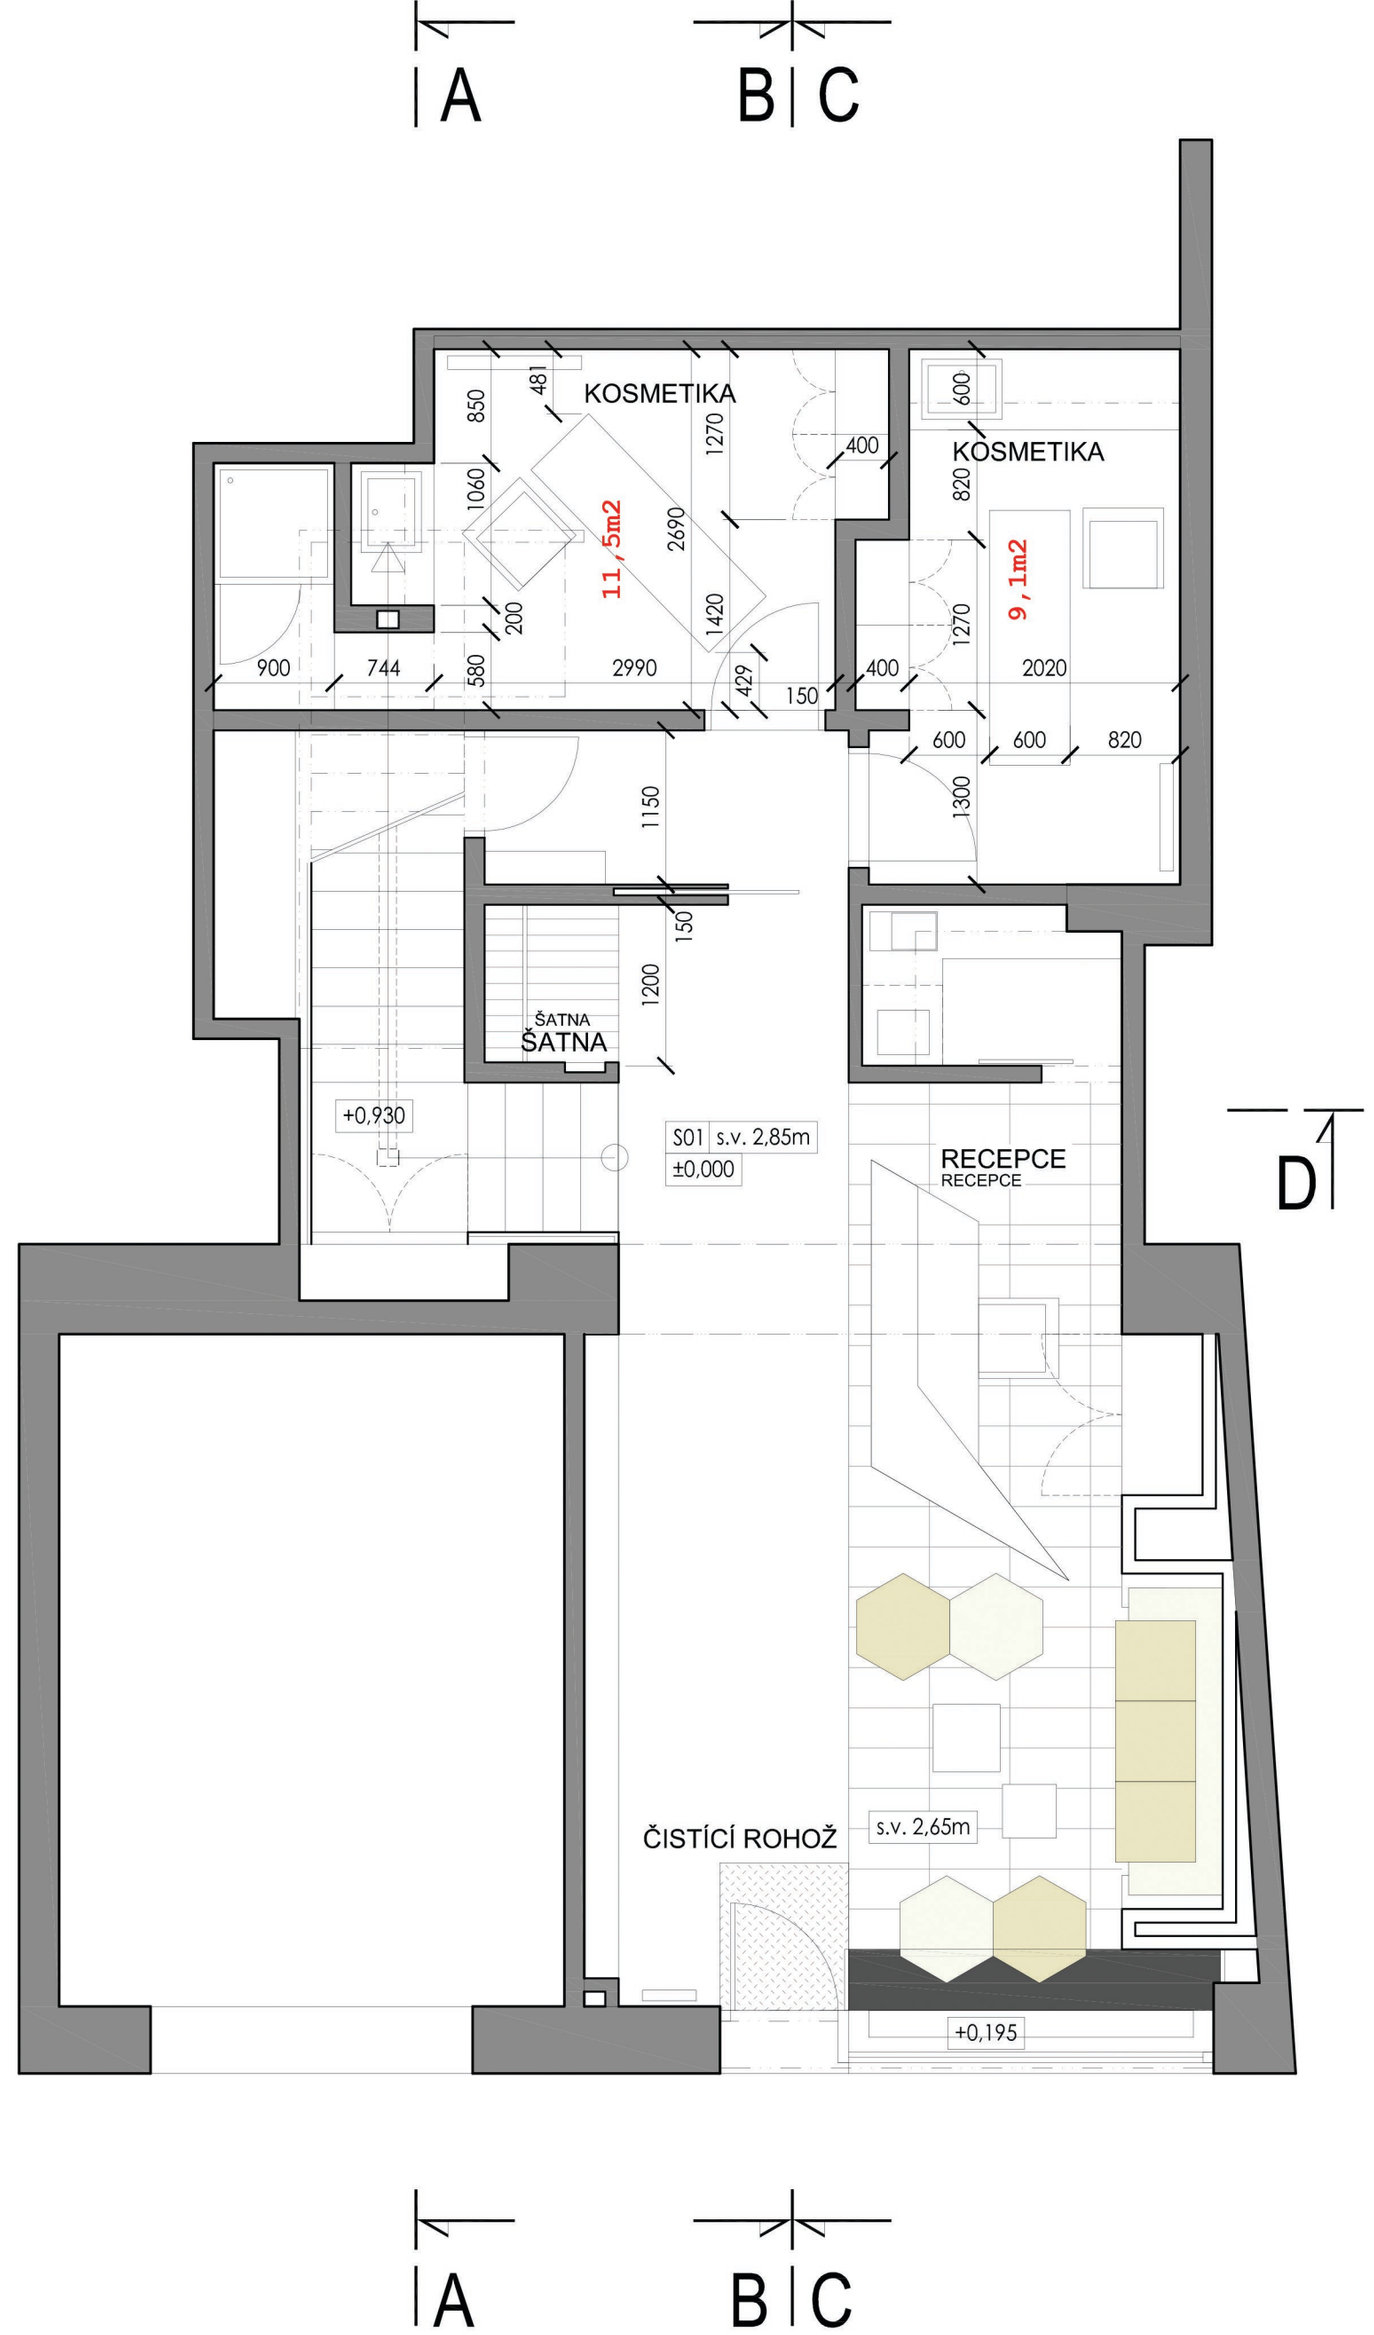

STUDIE INTERIERU SALONU HAIR AREA

NAVRHOVANÝ STAV - PŮDORYS 1NP a 2NP M 1:50 27.10.2011

SF ARCHITECTS