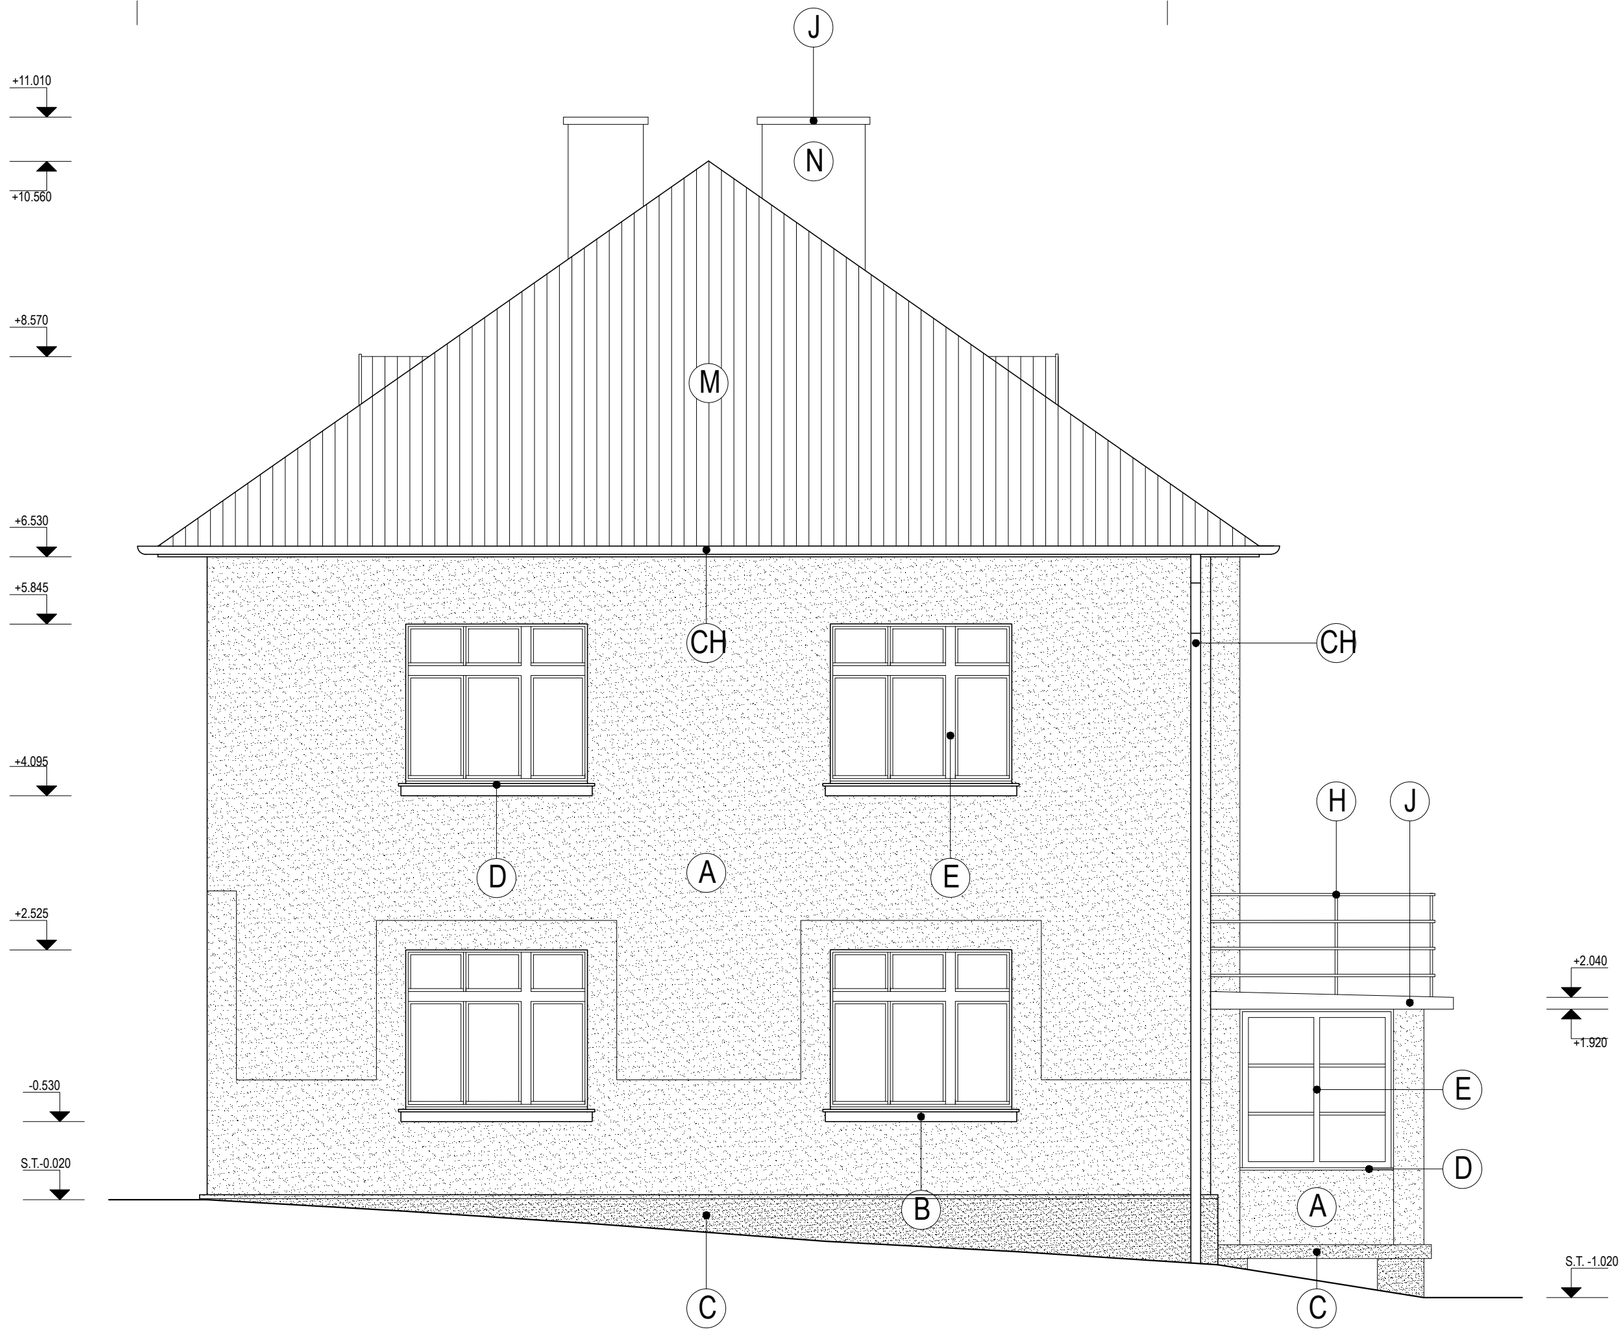

LEGENDA MATERIÁLŮ - POHLEDY

- A STÁVAJÍCÍ FASÁDNÍ OMÍTKA, ŽLUTÁ, HRUBÁ
- B STÁVAJÍCÍ FASÁDNÍ OMÍTKA, BÍLÁ, HLADKÁ
- C STÁVAJÍCÍ SOKLOVÁ OMÍTKA, ŠEDÁ, HRUBÁ
- D OPLECHOVÁNÍ
- E DŘEVĚNÁ OKNA, SVĚTLÁ
- F DŘEVĚNÉ VCHODOVÉ DVEŘE, SVĚTLÁ
- G GARÁŽOVÁ VRATA, HNĚDÁ
- H ZÁBRADLÍ, HNĚDÁ
- CH OKAPOVÉ SVODY, HNĚDÁ
- I LUXFERY, ČIRÉ
- J BETONOVÝ POVRCH
- K OMÍTKA, BÍLÁ - HAVARIJNÍ STAV
- L KOVOVÝ/DRÁTĚNÝ PLOT, HNĚDÁ
- M PLECHOVÁ KRYTINA, ČERVENÁ
- N REŽNÉ ZDIVO

±0.000 = 185.285 m n. m. Bpv

RD MĚLNÍK
Fügnerova 693, 276 01 Mělník
parc. č. 451, st. 450, k.ú. Mělník [692816]

Objednatel:
Petr Nejepsa
Tusarova 20, 170 00, Praha 7

Stupeň:
PASPORT STAVBY

Zpracovatel části:
_m
Martin Holada
IČ: 010 00 519
info@martinholada.cz
www.martinholada.cz

Vypracoval: Martin Holada, Matěj Ruffer	Zak. číslo.:	
	Datum:	04/2021
Architekt, projektant: Martin Holada	Počet formátů:	3x A4
	Měřítko:	1:50
Část dokumentace: ZJEDNODUŠ. VÝKR. DOKUMENTACE	Č. části: C	Stav.objekt SO.01
Obsah výkresu: POHLED JIHOVÝCHODNÍ	Č.výkresu: C.09	Paré: