


PŮDORYS 1NP - BOURACÍ PRÁCE

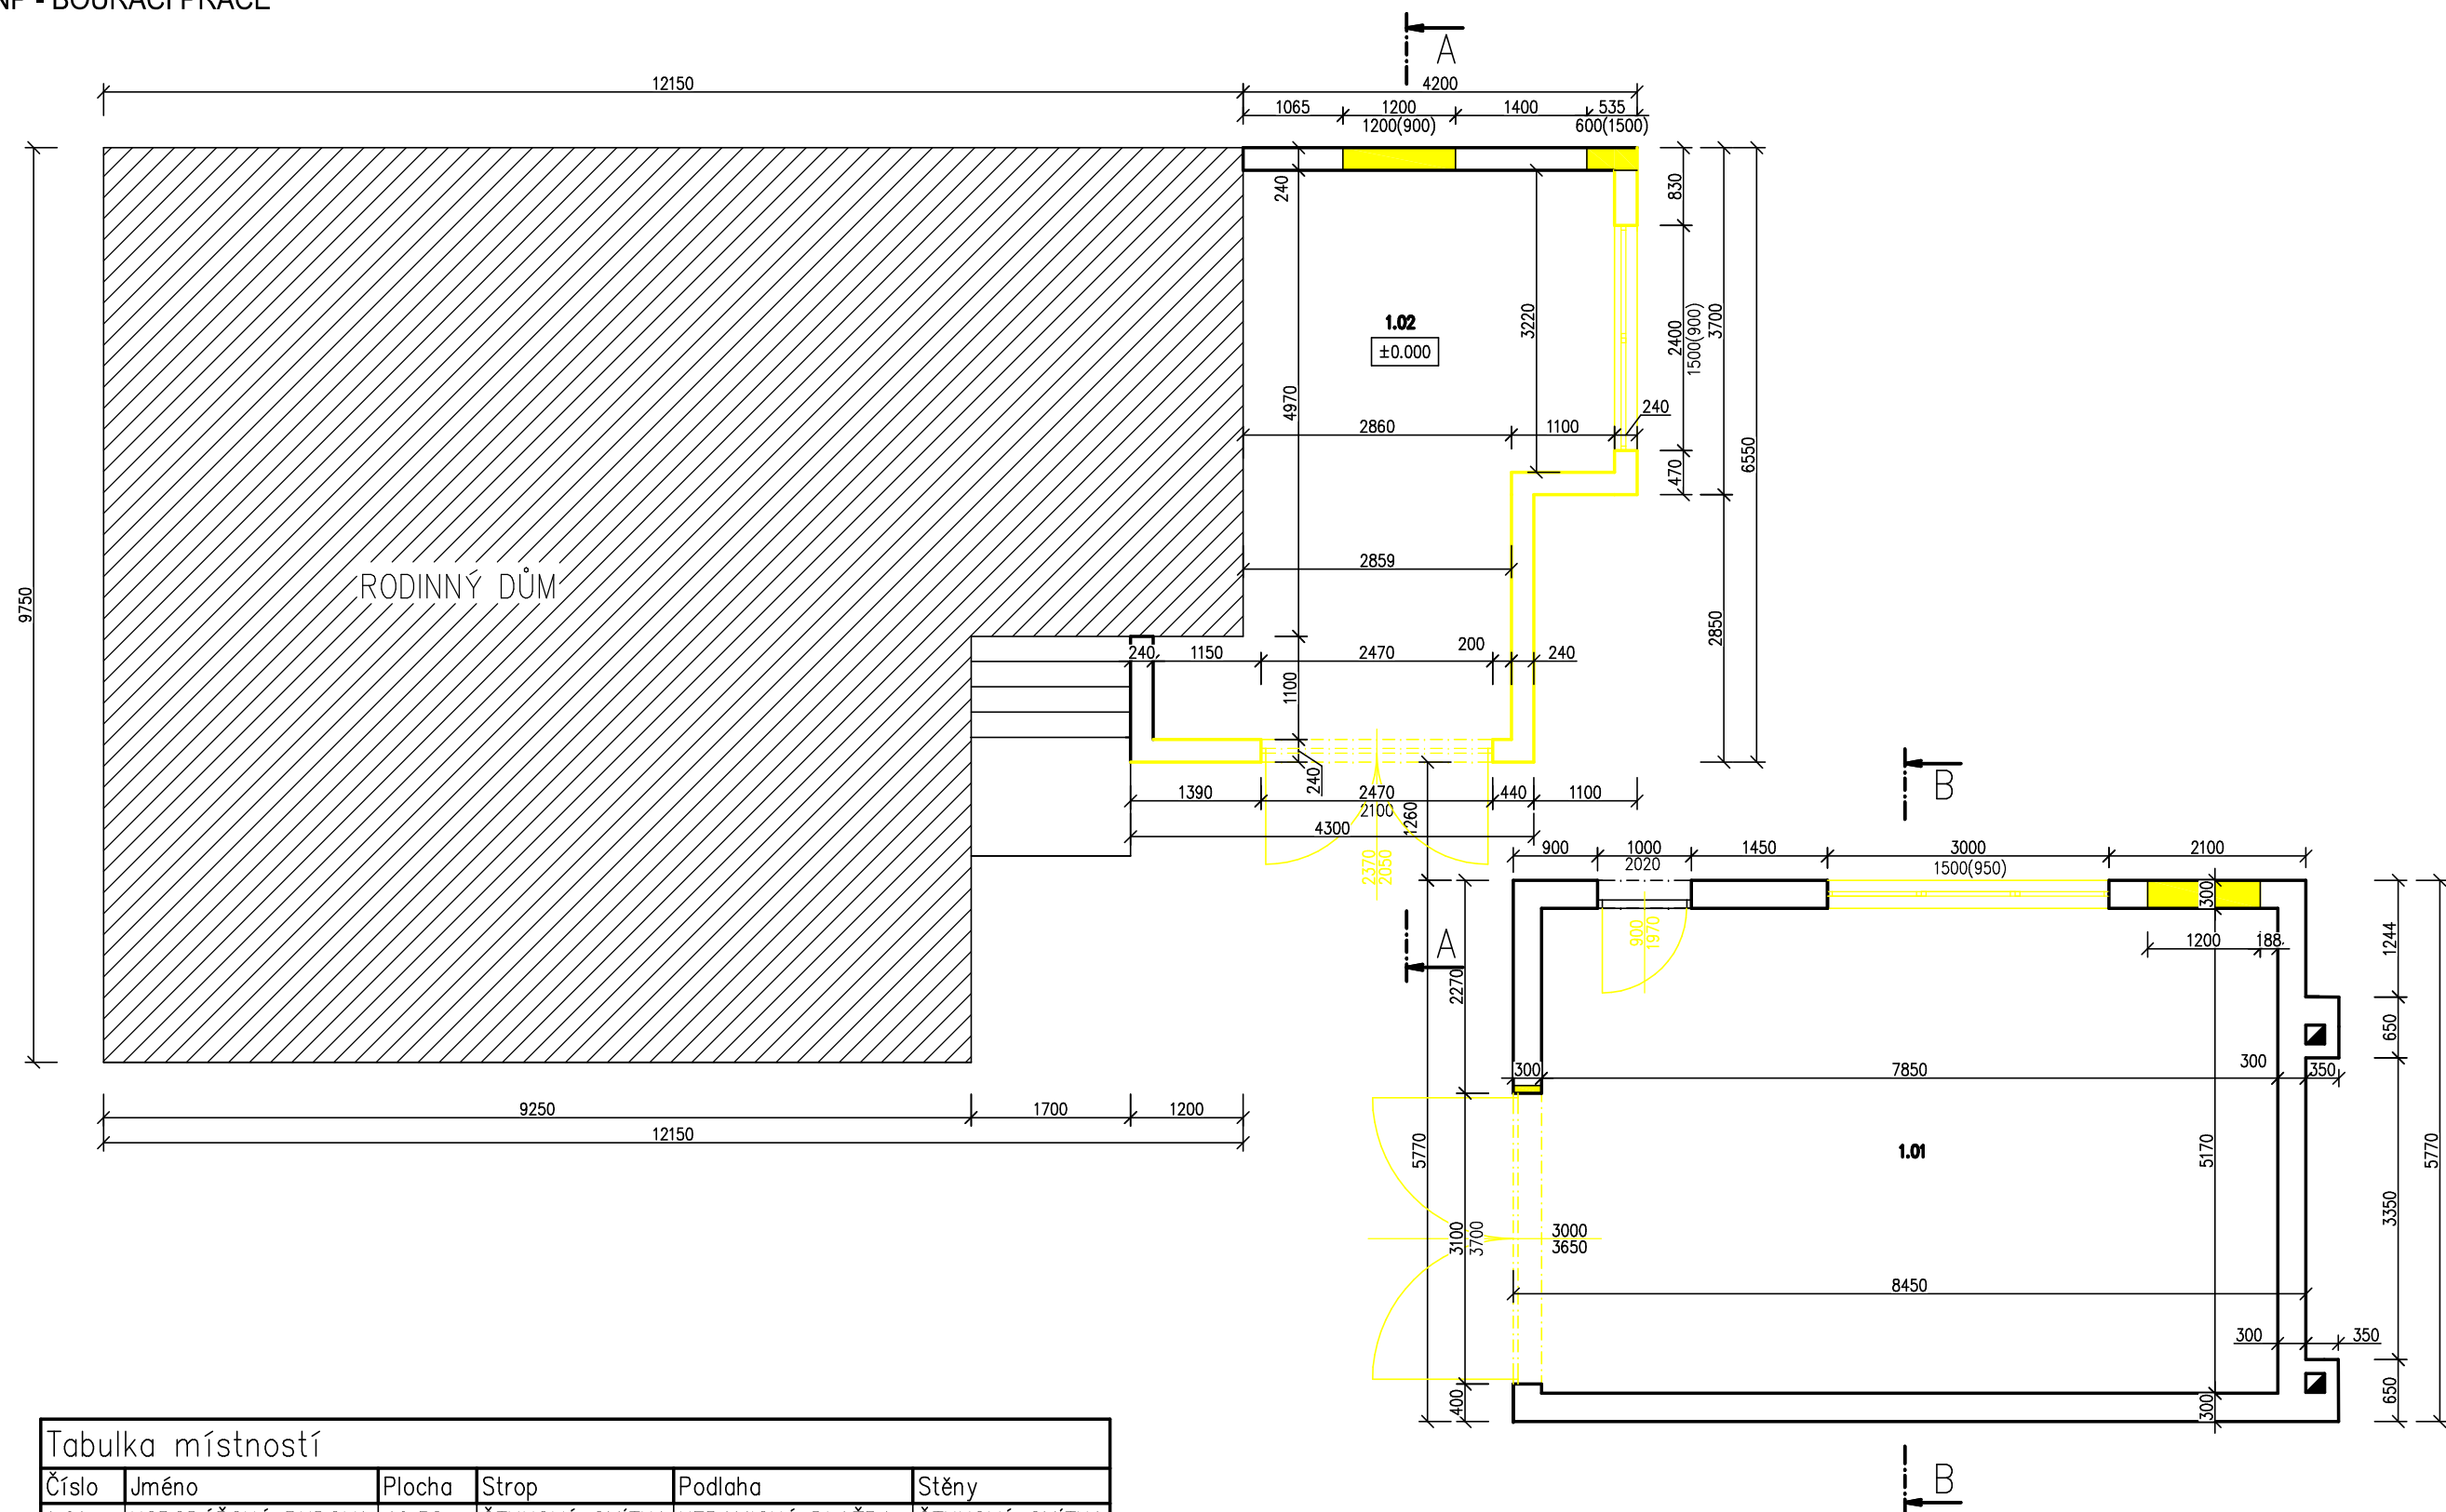

Číslo	Jméno	Plocha	Strop	Podlaha	Stěny
1.01	HSPODÁŘSKÁ BUDOVA	40,58	ŠTUKOVÁ OMÍTKA	KERAMICKÁ DLAŽBA	ŠTUKOVÁ OMÍTKA
1.02	GARÁŽ	21,96	ŠTUKOVÁ OMÍTKA	KERAMICKÁ DLAŽBA	ŠTUKOVÁ OMÍTKA

Součet: 62,54

LEGENDA MATERIÁLŮ

- STÁVAJÍCÍ KONSTRUKCE
- BOURANÉ KONSTRUKCE

PROJEKTOVÁ DOKUMENTACE PRO STAVEBNÍ ŘÍZENÍ, NESLOUŽÍ JAKO PROVÁDĚCÍ DOKUMENTACE

VYPRACOVAL	Hichem Boulaouad	<b>GENERÁLNÍ PROJEKTANT:</b> BS projekt architektonická a projekční kancelář s.r.o. IČ: 06666752 nám. Míru 30/16 276 01 Mělník web: www.bsprojekt.cz	
KONTROLOVAL	Ing. Petr Picmaus		
STAVEBNÍK	Zuzana Hrdličková , Kramlova 274/3, Kbely, 19700 Praha 9		
MÍSTO STAVBY	Na Hlavní 93/72, Praha, k.ú. Březiněves		
NÁZEV STAVBY	<b>PŘÍSTAVBA MASÁŽNÍHO STUDIA Č.P. 93, PRAHA BŘEZINĚVES</b>		
STAVEBNÍ OBJEKT	SO01	FORMÁT	2xA4
ČÁST	ARCHITEKTONICKO-STAVEBNÍ ŘEŠENÍ	DATUM	08/2018
OBSAH:	PŮDORYS 1NP - BOURACÍ PRÁCE	STUPEŇ PD	společné povolení
		MEŘÍTKO	Č. VÝKRESU 1:75 D1.1.06

