


PŮDORYS 1NP - NOVÝ STAV

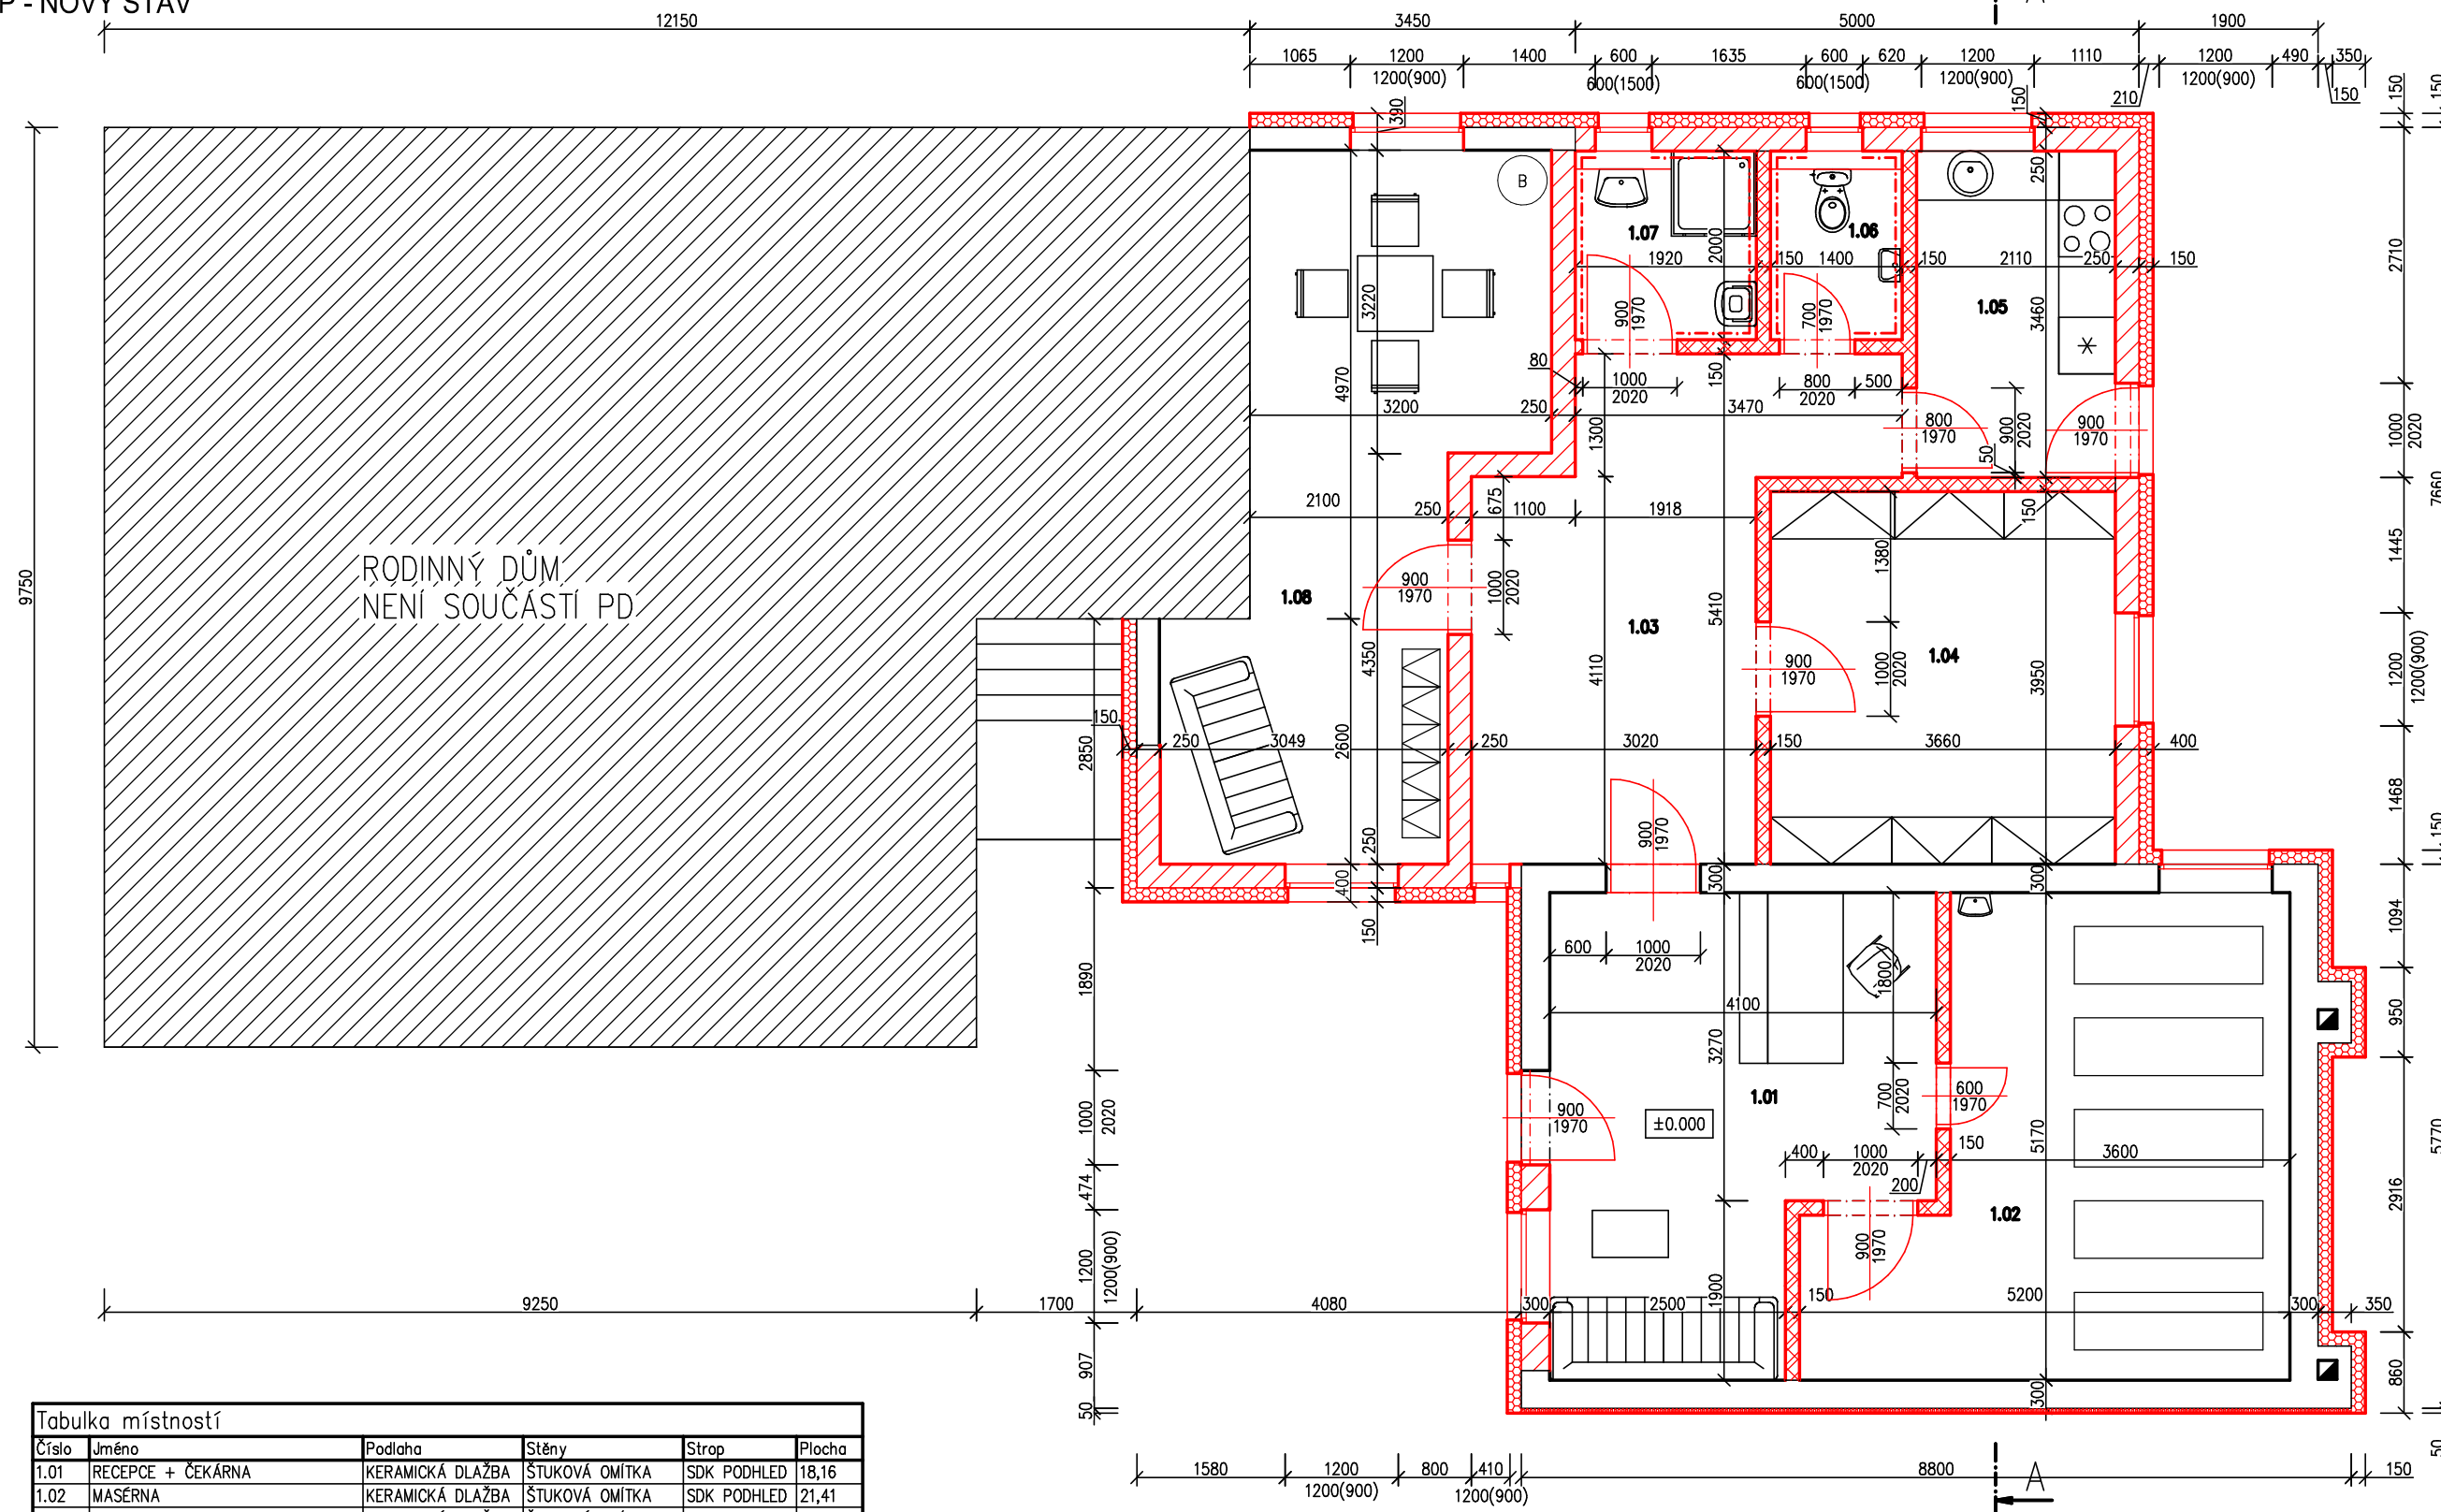

Tabulka místností

Číslo	Jméno	Podlaha	Stěny	Strop	Plocha
1.01	RECEPCE + ČEKÁRNA	KERAMICKÁ DLAŽBA	ŠTUKOVÁ OMÍTKA	SDK PODHLED	18,16
1.02	MASÉRNA	KERAMICKÁ DLAŽBA	ŠTUKOVÁ OMÍTKA	SDK PODHLED	21,41
1.03	HALA	KERAMICKÁ DLAŽBA	ŠTUKOVÁ OMÍTKA	SDK PODHLED	16,93
1.04	SKLAD	KERAMICKÁ DLAŽBA	ŠTUKOVÁ OMÍTKA	SDK PODHLED	14,46
1.05	KUCHYŇKA	KERAMICKÁ DLAŽBA	ŠTUKOVÁ OMÍTKA	SDK PODHLED	7,30
1.06	WC	KERAMICKÁ DLAŽBA	KERAMICKÝ OBKLAD	SDK PODHLED	2,80
1.07	UMÝVÁRNA + ÚKLIDOVÁ MÍSTNOST	KERAMICKÁ DLAŽBA	KERAMICKÝ OBKLAD	SDK PODHLED	3,84
1.08	DENNÍ MÍSTNOST + ŠATNA	KERAMICKÁ DLAŽBA	ŠTUKOVÁ OMÍTKA	SDK PODHLED	21,91

Součet: 106,81

LEGENDA MATERIÁLŮ

- STÁVAJÍCÍ KONSTRUKCE
- ZDIVO YTONG UNIVERZAL TL. 250MM
- PŘÍČKY YTONG KLASIK TL. 150MM
- TEPELNÁ IZOLACE ISOVER EPS 70F TL. 150 MM
- TEPELNÁ IZOLACE ISOVER EPS 70F TL. 50 MM

PROJEKTOVÁ DOKUMENTACE PRO STAVEBNÍ ŘÍZENÍ, NESLOUŽÍ JAKO PROVÁDĚCÍ DOKUMENTACE

VYPRACOVAL	Hichem Boulaouad	GENERÁLNÍ PROJEKTANT: BS projekt architektonická a projekční kancelář s.r.o. IČ: 06666752 nám. Míru 30/16 276 01 Mělník web: www.bsprojekt.cz	
KONTROLOVAL	Ing. Petr Picmaus		
STAVEBNÍK	Zuzana Hrdličková, Kramlova 274/3, Kbely, 19700 Praha 9		
MÍSTO STAVBY	Na Hlavní 93/72, Praha, k.ú. Březiněves		
NÁZEV STAVBY	PŘÍSTAVBA MASÁŽNÍHO STUDIA Č.P. 93, PRAHA BŘEZINĚVES		
STAVEBNÍ OBJEKT	SO01	FORMÁT	2xA4
ČÁST	ARCHITEKTONICKO-STAVEBNÍ ŘEŠENÍ	DATUM	08/2018
OBSAH:	PŮDORYS 1NP - NOVÝ STAV	STUPEŇ PD	společné povolení
		MEŘITKO	Č. VÝKRESU 1:75 D1.10