


# ŘEZ A-A - NOVÝ STAV

## LEGENDA MATERIÁLŮ

- ZDIVO YTONG UNIVERZAL TL. 250MM
- PŘÍČKY YTONG KLASIK TL. 150MM
- PROSTÝ BETON C12/15
- ZEMINA PŮVODNÍ
- ŽELEZOBETON C25/30, VÝZTUŽ B500B
- DŘEVO C24
- TEPelná IZOLACE ISOVER EPS 70F TL. 150 MM

## POPIS SKLADEB

- (P1)** – KERAMICKÁ DLAŽBA + LEPIDLO TL. 10 mm  
 – BETONOVÁ MAZANINA TL. 50 mm  
 – SEPARAČNÍ PE FÓLIE  
 – TEPelná IZOLACE ISOVER EPS 100 TL. 140 mm  
 – PARAElast AL + V S35  
 – SKLODEK 40 SPECIAL MINERAL  
 – ALP ASFALTOVÝ PENETRAČNÍ NÁTĚŘ  
 – STÁVAJÍCÍ PODKLADNÍ BETON  
 – ROSTLÝ TERÉN
- (P2)** – KERAMICKÁ DLAŽBA + LEPIDLO TL. 10 mm  
 – BETONOVÁ MAZANINA TL. 50 mm  
 – SEPARAČNÍ PE FÓLIE  
 – TEPelná IZOLACE ISOVER EPS 100 TL. 140 mm  
 – PARAElast AL + V S35  
 – SKLODEK 40 SPECIAL MINERAL  
 – ALP ASFALTOVÝ PENETRAČNÍ NÁTĚŘ  
 – PODKLADNÍ BETON TL. 150 mm  
 – ROSTLÝ TERÉN
- (S1)** – PLECHOVÁ STŘEŠNÍ KRYTINA  
 – LATĚ 40x60 mm  
 – KONTRALATĚ 50x50 mm  
 – DIFUZNĚ PROPUSTNÁ FÓLIE  
 – KROKVE 100x200 mm  
 – VZDUCHOVÁ MEZERA  
 – TEPelná IZOLACE 2 x ISOVER UNI TL. 160 mm  
 – PAROZÁBRANA  
 – ZAVĚŠENÝ SDK ROŠT + SDK PODHLED KNAUF, TL. 12,5mm
- (S2)** – PLECHOVÁ STŘEŠNÍ KRYTINA  
 – LATĚ 40x60 mm  
 – KONTRALATĚ 50x50 mm  
 – DIFUZNĚ PROPUSTNÁ FÓLIE  
 – KROKVE 100x160 mm  
 – TEPelná IZOLACE MEZI KROKVEMI ISOVER UNIROL PLUS TL. 160 mm  
 – TEPelná IZOLACE POD KROKVEMI ISOVER UNI TL. 100 mm  
 – PAROZÁBRANA  
 – ZAVĚŠENÝ SDK ROŠT + SDK PODHLED KNAUF, TL. 12,5mm

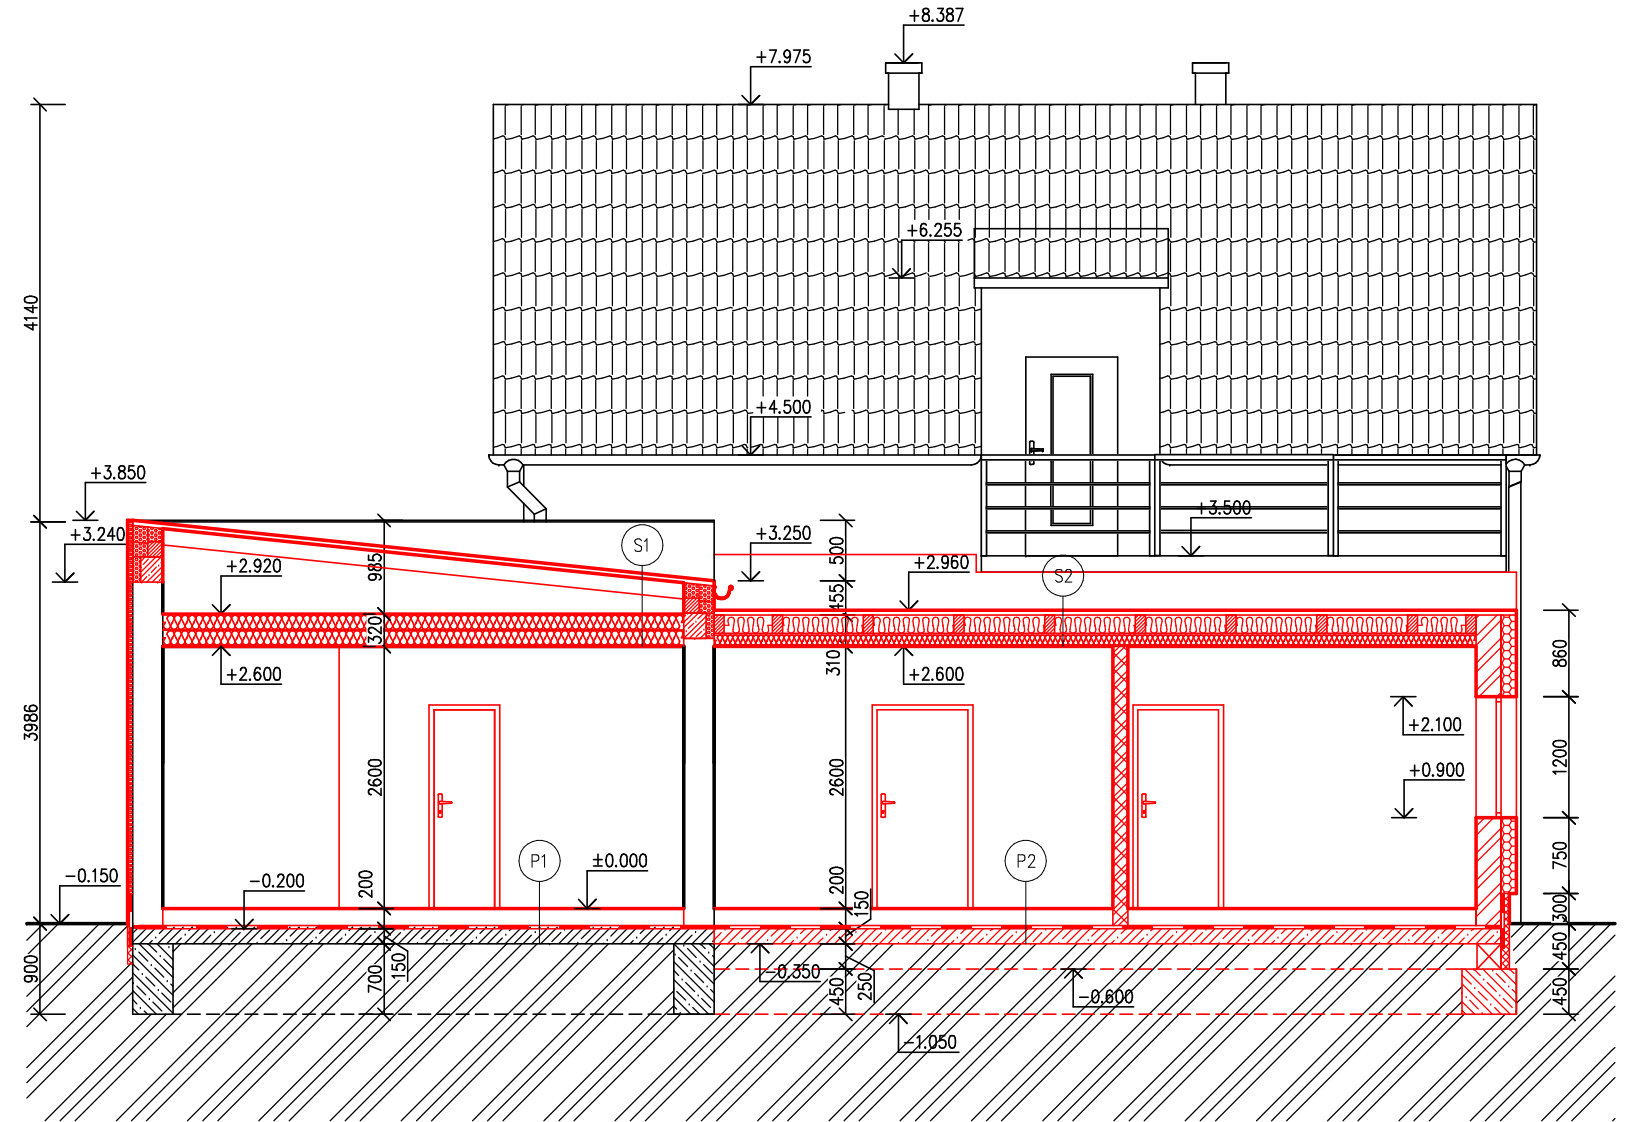

### PROJEKTOVÁ DOKUMENTACE PRO STAVEBNÍ ŘÍZENÍ, NESLOUŽÍ JAKO PROVÁDĚCÍ DOKUMENTACE

VYPRACOVAL	Hichem Boulaouad	<b>GENERÁLNÍ PROJEKTANT:</b> BS projekt architektonická a projekční kancelář s.r.o. IČ: 06666752 nám. Míru 30/16 276 01 Mělník web: www.bsprojekt.cz		
KONTROLOVAL	Ing. Petr Picmaus			
STAVEBNÍK	Zuzana Hrdličková, Kramlova 274/3, Kbely, 19700 Praha 9			
MÍSTO STAVBY	Na Hlavní 93/72, Praha, k.ú. Březiněves			
NÁZEV STAVBY	<b>PŘÍSTAVBA MASÁŽNÍHO STUDIA Č.P. 93, PRAHA BŘEZINĚVES</b>		FORMÁT	2xA4
STAVEBNÍ OBJEKT	SO01	DATUM	08/2018	
ČÁST	ARCHITEKTONICKO-STAVEBNÍ ŘEŠENÍ	STUPEŇ PD	společné povolení	
OBSAH:	ŘEZ A-A - NOVÝ STAV	MEŘÍTKO	Č. VÝKRESU 1:75 D1.1.11	