PŮDORYS STŘECHY :

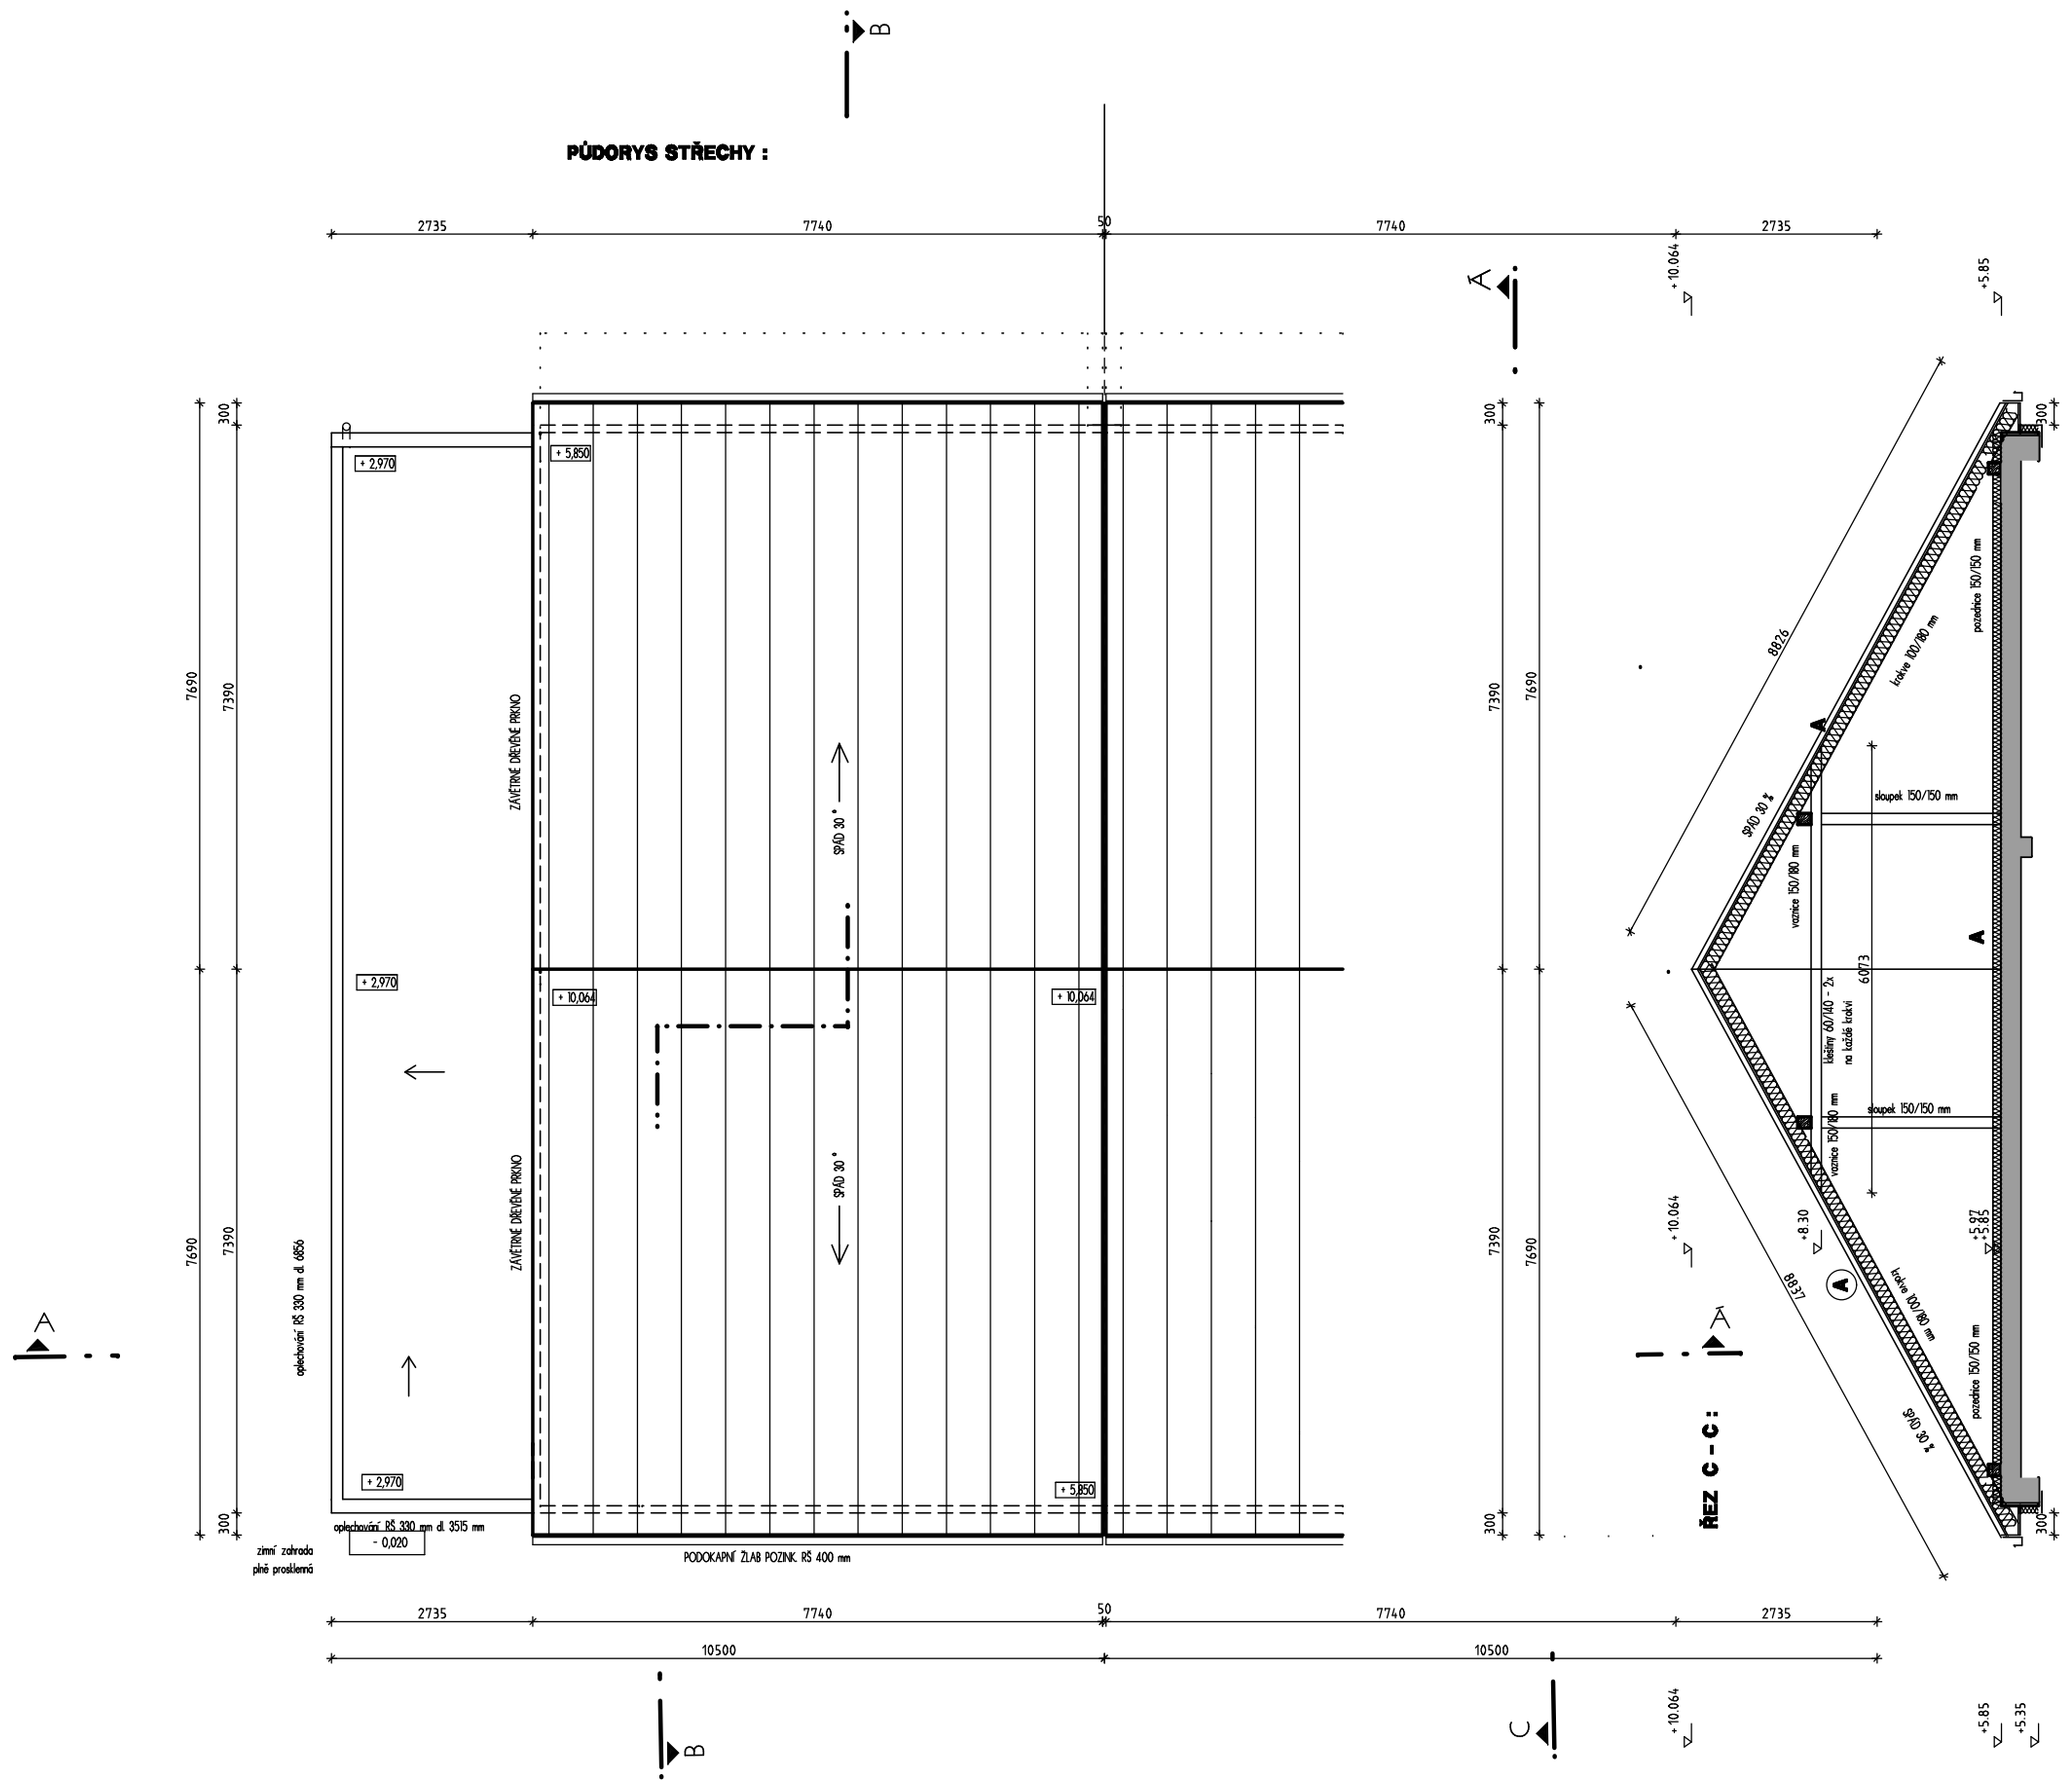

A STŘECHA NOVÁ : HLAVNÍ

- plechová střešní krytina MAXIDEK chlorově hnědá	15,0 mm
- střešní latě 60 x 40 impregnace DEKSAN PROFI	40,0 mm
- kontralatě 60 x 40 impregnace DEKSAN PROFI	40,0 mm
- DIFUZNÍ FÓLIE	
- bednění - desky OSB pero + drážka	18,0 mm
- krokve 160 / 80 + tepel. izolace DEKWOOL G 035 roll	160,0 mm
- tepelná izolace DEKWOOL G 035 roll	120,0 mm
- profil CD pro SDK pozinkovaný 60 x 27 x 06 zavěšený na krokvovém závěsu	27,0 mm
- parozábrana - fólie DEKFOL N AL 170 SPECIAL	
- akustická deska SDK RIGIPS MA 1,5 MODRÁ + spárovací tmel RIGIPS RIFINO TOP + samolepicí flanirovú bandáž	12,5 mm
- finální tmel DEKFINISH	
- penetrace ALPINA	
- DEKFINISCH - bílá malba speciál	

POZNÁMKY :

- PD NENAHRAZUJE VÝROBNÍ DOKUMENTACI DODAVATELE, VEŠKERÉ ROZMĚRY NUTNO OVĚŘIT NA STAVBĚ !
- PŘI PROVÁDĚNÍ STAVBY JE NUTNÉ DODRŽET VŠECHNY PLATNÉ NORMY, KONSTRUKČNÍ ZÁSADY A DETAILY DLE TECHNOLOGICKÝCH PŘEDPISŮ
- POZEDNICE NUTNO PROKOTVIT K VĚNCI ZÁVITOVÝMI TYČEMI (MIN. 14 mm) S NAVAŘENOU OCELOVOU DESKOU ZABETONOVANOI DO VĚNCE V OSE ULOŽENÍ POZEDNICE. KOTVENÍ PROVÁDĚT VE VZDÁLENOSTECH 1000-1500 mm.
- DŘEVĚNÉ KONSTRUKCE OPATŘIT NÁTĚREM PROTI PLÍSNÍ DEVOKAZNÉMU HMYZU (NAPŘ. BOCHEMIT)

ŘEZ A - Á :

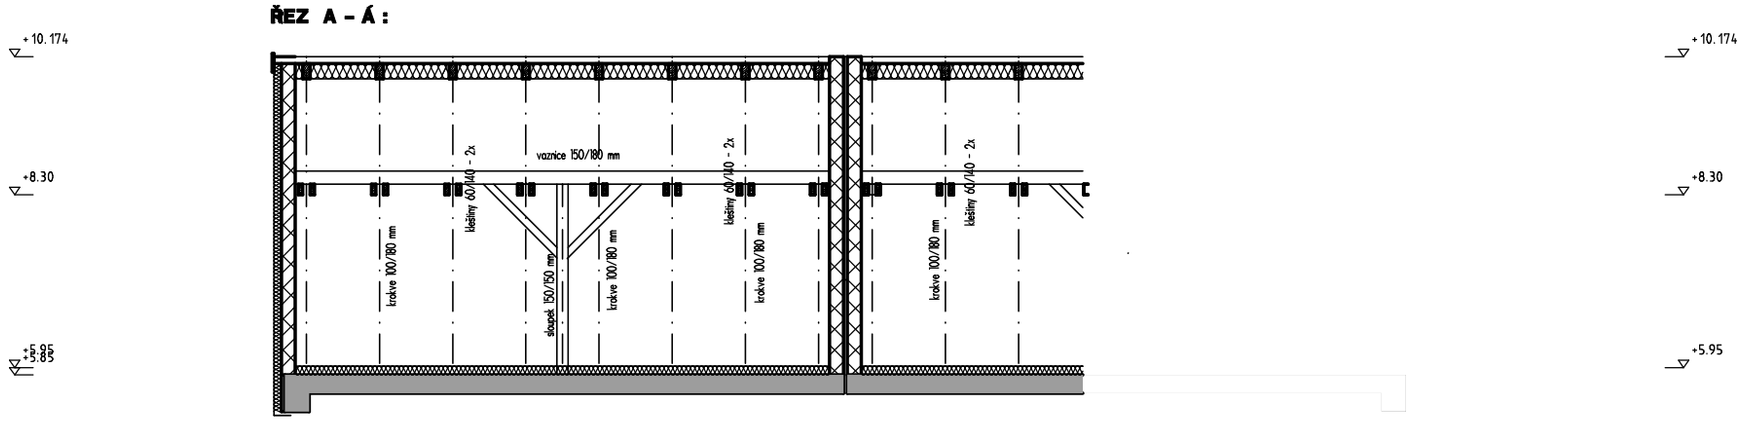

ZODPOVĚDNÝ PROJEKTANT	VYPRACOVAL	HLAVNÍ INŽENÝR PROJEKTU	
Ivelin CANOV	Ivelin CANOV	Ivelin CANOV	
INVESTOR Kadah Petr, čp. 27, 664448 Nebovidy,			
OKRES Brno - venkov	MÍSTO	MODLETICE	

Ivelin CANOV
602 00 BRNO, JOSEFSKÁ 15,
Tel: 42 21 84 92 , Fax: 42 21 41 23
E-mail: pkbartos@telecom.cz

Výstavba RD na parcelách 664 / 95 a 664/96, Městys Medlov
dokumentace pro územní souhlas a stav. ohlášení

FORMÁT	5 x A4
DATUM	srpen 2021
STUPEŇ	SO • ÚS
ČÍS. ZAK.	
MĚŘÍTKO 1 : 100	ČÍS. VÝKR. 6

Půdorys střechy