ŘEZ B – B :

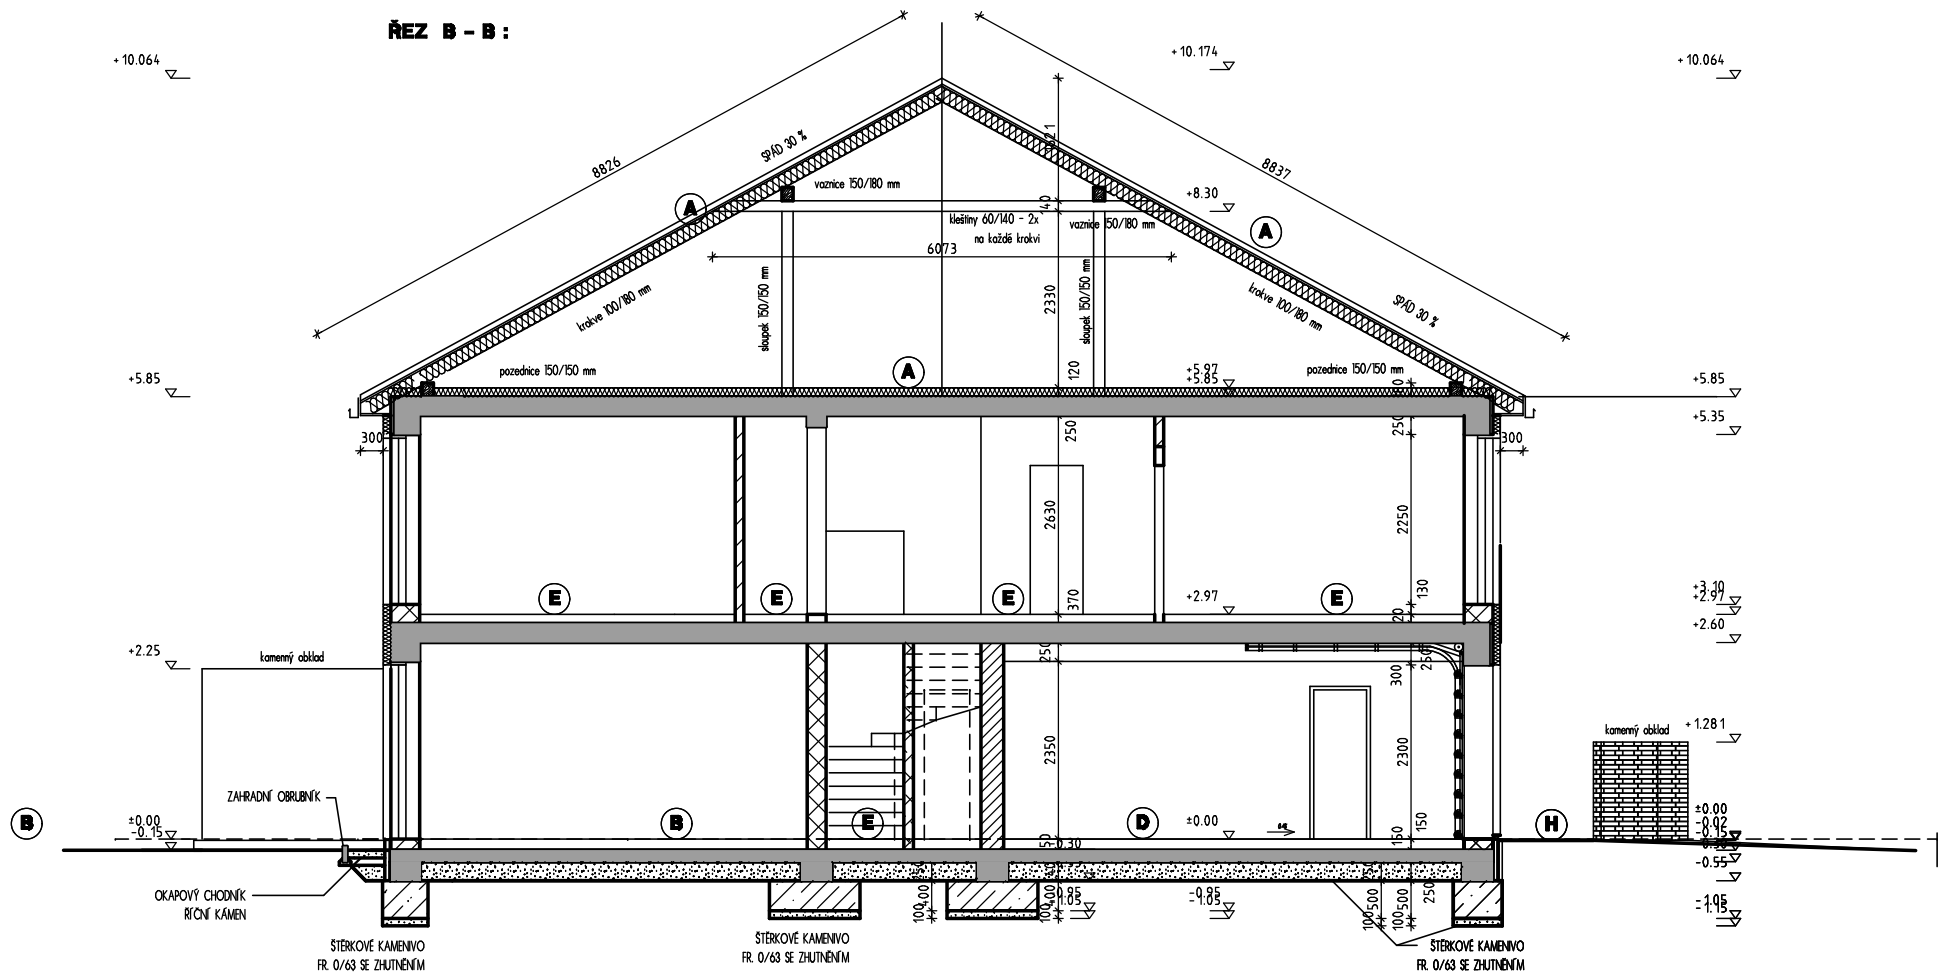

A STŘECHA NOVÁ : HLAVNÍ

- plechová střešní krytina MAXIDEK cihlová hnědá	15,0 mm
- střešní latě 60 x 40 impregnace DEKSAN PROFI	40,0 mm
- kontralatě 60 x 40 impregnace DEKSAN PROFI	40,0 mm
- DIFUZNÍ FÓLIE	
- bednění - desky OSB pero + drážka	18,0 mm
- krokve 160 / 80 + tepel. izolace DEKWOOL G 035 roll	160,0 mm
- tepelná izolace DEKWOOL G 035 roll	120,0 mm
- profil CD pro SDK pozinkovaný 60 x 27 x 06 zavěšený na krokvovém závěsu	27,0 mm
- parozábrana - fólie DEKFOL N AL 170 SPECIAL	
- skladbová deska SDK RIGIPS MA 15 MODRÁ + spárovací tmel RIGIPS RIFINO TOP + samolepicí	
fibrotnová bandáž	12,5 mm
- finální tmel DEKFINISH	
- penetrace ALPINA	
- DEKFINISCH - bílá matba speciál	

B PODLAHA + - 0,000 :

- dřevěná laminátová podlaha	15 mm
- MIRELON	2 mm
- ŽB deska s kari sítí 100/100/6	70 mm
- podestar plus + hadice pr. 18	3 mm
- POLYSTYREN EPS podlahový	40 mm
- POLYSTYREN EPS podlahový	20 mm
- hydroizolace GLASTEK 40 SPECIAL MINERAL 2x	5 mm
- penetrační nátěr	
- podl. beton C20/25 + kari síť 100/100/6	150 mm
- hutněný štěrkový podsyp	250 mm
- rostlý terén	

C PODLAHA + - 0,000 :

- keramická dlažba	7 mm
- lepicí tmel cementový	5 mm
- stěrková hydroizolace	2 mm
- ŽB deska s kari sítí 100/100/6	67 mm
- podestar plus + hadice pr. 18	3 mm
- POLYSTYREN EPS podlahový	40 mm
- POLYSTYREN EPS podlahový	20 mm
- hydroizolace GLASTEK 40 SPECIAL MINERAL 2x	5 mm
- penetrační nátěr	
- podl. beton C20/25 + kari síť 100/100/6	150 mm
- hutněný štěrkový podsyp	250 mm
- rostlý terén	

D PODLAHA GARÁŽE :

- terasová dlažba	3 mm
- tmel vodorozdumý a lepicí	10 mm
- ŽB deska s KARI 100/100/6 - 2x	90 mm
- fólie polyetylenová	
- POLYSTYREN EPS podlahový	40 mm
- hydroizolace GLASTEK 40 SPECIAL MINERAL 2x	6 mm
- penetrační nátěr	
- podl. beton C20/25 + kari síť 100/100/8	150 mm
- hutněný štěrkový podsyp	250 mm
- rostlý terén	

LEGENDA POVRCHOVÝCH ÚPRAV :

- A - Omítka silikátová BAUMIT 00184, zrnitost 1 mm
- B - OKNA šedý plast zvenku, bílá zevnitř
- C - VSTUPNÍ DVEŘE šedý plast zvenku, bílá zevnitř
- D - Klempířské výrobky - pozink
- E - Klempířské výrobky ve stylu s PVC - z poplastovaného plechu
- F - Venkovní žaluzie - RAL 9006
- G - Sekční garážová vrata - RAL 7030

E PODLAHA + 2,900

- plovoucí dřevěná podlaha laminátová	8 mm
- mirelon	2 mm
- ŽB deska s kari sítí 100/100/6	60 mm
- fólie polyetylenová	
- kročejová izolace ISOVER TDPT	30 mm
- tepelná izolace EPS 100	20 mm
- penetrace	
- železobetonová deska	180 mm
- předstěrka	4 mm
- omítka vápenná hladká štuková	20 mm

F PODLAHA + 2,900 koupelna + chodba

- keramická dlažba	4 mm
- lepicí tmel	4 mm
- stěrková hydroizolace	2 mm
- ŽB deska s kari sítí 100/100/6	60 mm
- podestar + hadice 18	
- kročejová izolace ISOVER TDPT	30 mm
- tepelná izolace EPS 100	20 mm
- penetrace	
- železobetonová deska	180 mm
- předstěrka	4 mm
- omítka vápenná hladká štuková	20 mm

G PODLAHA TERASY

- dlažba lepená flexibilním tmelem	8 mm
- stěrková izolace	2 mm
- betonová mazanina spád 1%	60 mm
- elektro rohože - vytápění	8 mm
- separační fólie	
- EPS 100 S	40 mm
- GLASTEK AL 40	4 mm
- DEKPRIMER - penetrace	

H PODLAHA VENKOVNÍHO VJEZDU :

- betonová dlažba	80 mm
- lože z kamenné drti 4/8	40 mm
- štěrk štěrkočist zvalký cem. malta	200 mm
- štěrkodrť SD 0/32	150 mm

I PODLAHA + - 0,000 : ZADNÍ TERASA : exotická dřevo

- exotická prkna tl. 25 mm, šířka 145 mm	25 mm
- hranoly nosné tl. 45 mm, šířka 70 mm	45 mm
- ŽB deska + KARI síť 100x100x6	100 mm
- štěrkopískové lože	50 mm

J ZATEPLENÍ FASÁDY :

- povrchová úprava - tenkovrstvé pastovité omítky	2 mm
- DEKOLEBER - lepicí hmota + armovací tkanina	5 mm
- fasádní ex. polystyren EPS 70 F	140 mm
- DEKOLEBER - lepicí hmota	10 mm
- nosná stěna	

K BOČNÍ ZATEPLENÍ ZÁKLADŮ :

- hutněný zásyp po vrstvách zeminou	
- geotextilie z netkaného polypropylenu	
- ropovú fólie HDPE	
- tepelná izolační vrstva - EPS 70 F	
- lepicí hmota DEKOLEBER	
- betonový základ	

POZNÁMKY :

- PD NENAHRAZUJE VÝROBNÍ DOKUMENTACI DODAVATELE, VEŠKERÉ ROZMĚRY NUTNO OVĚŘIT NA STAVBĚ !
- PŘI PROVÁDĚNÍ STAVBY JE NUTNÉ DODRŽET VŠECHNY PLATNÉ NORMY, KONSTRUKČNÍ ZÁSADY A DETAILY DLE TECHNOLOGICKÝCH PŘEDPISŮ
- PŘI PROVÁDĚNÍ BETONÁŽE ZÁKLADŮ JE NEZBYTNÉ KOORDINOVAT POŽADAVKY JEDNOTLIVÝCH PROFESÍ (KANALIZACE, VODA, ELEKTRO), V PROVÁDĚCÍM PROJEKTU
- PŘI OBJEVENÍ SPODNÍ VODY V ZÁKLADOVÉ SPÁŘE JE NUTNÝ GEOLOGICKÝ PRŮZKUM PŘEHODNOCENÍ ZAKLÁDÁNÍ
- ZEMNÍCÍ PÁSEK FezN NA DNĚ ZÁKLADOVÉ SPÁRY
- POZEDNICE NUTNO PROKOTVIT K VĚNCI ZÁVITOVÝMI TYČEMI (MIN. 14 mm) S NAVAŘENOU OCELOVOU DESKOU ZABETONOVANOU DO VĚNCE V OSE ULOŽENÍ POZEDNICE. KOTVENÍ PROVÁDĚT VE VZDÁLENOSTECH 1000-1500 mm.
- DŘEVĚNÉ KONSTRUKCE OPATŘIT NÁTĚREM PROTI PLÍSNÍ DEVOKAZNÉMU HMYZU (NAPŘ. BOCHEMIT)
- ZTUŽUJÍCÍ VĚNEC - ŽELEZOBETONOVÝ MONOLITICKÝ - VIZ STATIKA
- PŘEKLADY NAD OKNY - BUDOU TVOŘENY ZTUŽUJÍCÍM VĚNCEM OBJEKTU Z MONOLITICKÉHO ŽELEZOBETONU
- OKAPOVÝ CHODNÍK PROVEDEN Z ŘÍČNÍHO KAMENE PO OBVODU RD V ŠÍŘCE 300 mm A BUDE KOPÍROVAT UPRAVENÝ TERÉN, ODDĚLENÍ OD TERÉNU BET. ZAHRADNÍM OBRUBNÍKEM TL. 50 mm

ZODPOVĚDNÝ PROJEKTANT	VYPRACOVAL	HLAVNÍ INŽENÝR PROJEKTU
Ivelin CANOV	Ivelin CANOV	Ivelin CANOV

INVESTOR Kadah Petr, čp. 27, 664448 Nebovidy,

OKRES Brno - venkov MÍSTO Medlov

Výstavba RD na parcelách 664 / 95 a 664/96, Městys Medlov

dokumentace pro územní souhlas a stav. ohlášení

Řez B - B

Ivelin CANOV
602 00 BRNO, JOSEFSKÁ 15,
Tel.: 42 21 84 92 , Fax: 42 21 41 23
E-mail: pkbartos@telecom.cz

FORMÁT	2 x A4
DATUM	srpen 2021
STUPEŇ	SO • ÚS
ČÍS. ZAK.	
MĚŘÍTKO	1 : 100
ČÍS. VÝKR.	8