




ZASKLENÍ 1.

ŘEZ A - A: 4D

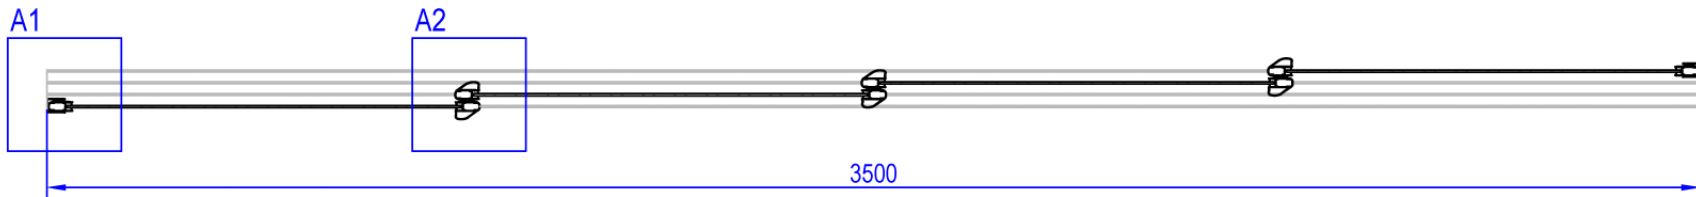

A1

A2

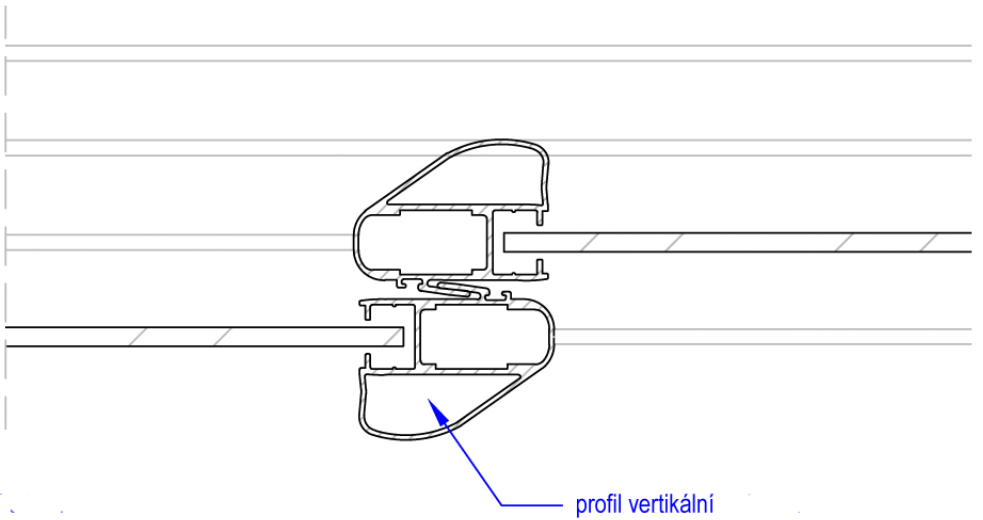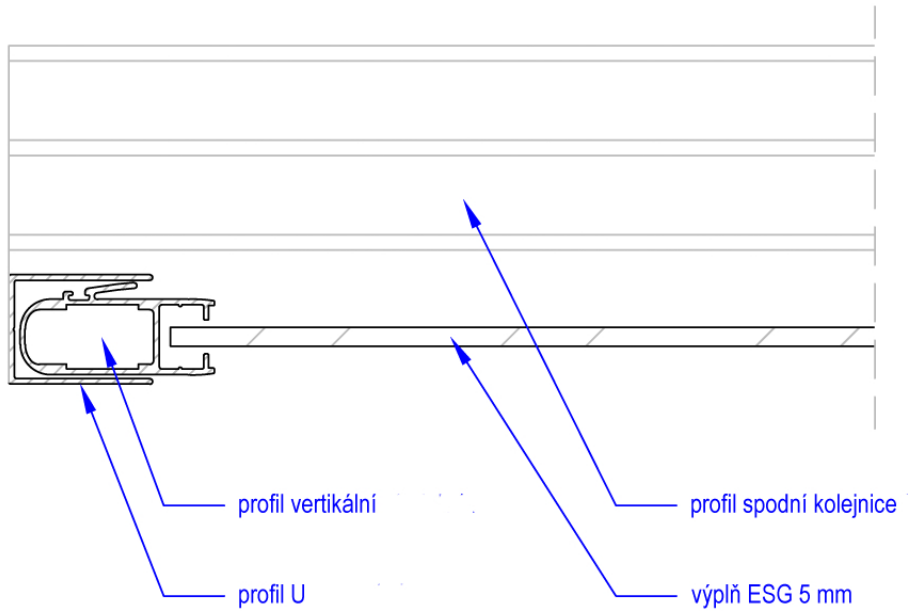

Vypracoval:		Datum:	
Investor:		Formát:	A4
Akce:	Zasklení stavebních otvorů	Verze:	1.00
		Měřítko:	Č: výkresu
Obsah výkresu:	ZASKLENÍ 1. ŘEZ A - A	1:16	08