


NÁRYS

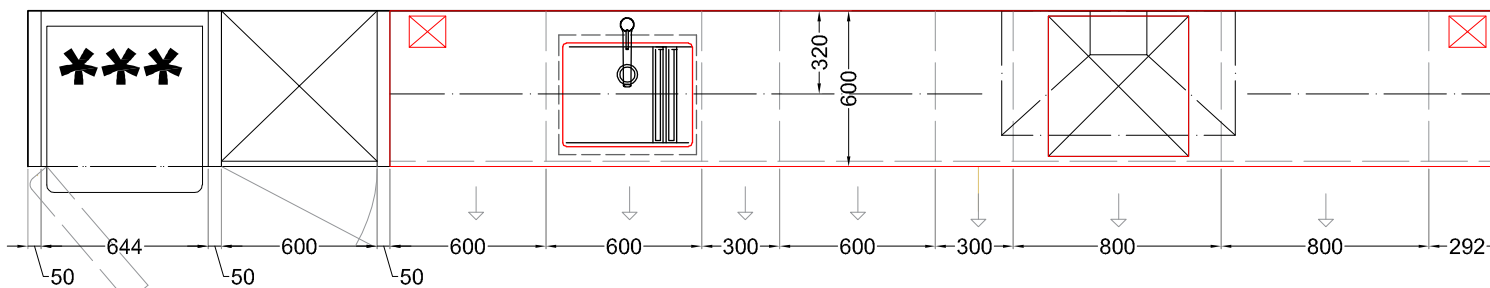

Pôdorys

NÁZOV VÝKRESU:	Kuchyňa	PODPIS ZODPOVEDNÉHO ZA VÝKRES, DOK.:	
NÁZOV AKCIE:	3+izbový byt		
ADRESA:	Vajanského Nábřežie 15 Bratislava		
MIERKA:	1:50	DÁTUM ZADANIA:	01.04.2020
INVESTOR:	Milan Šeršík	DÁTUM PREVZATIA:	6.12.2020
KONT. ÚDAJE:	+421 905 605 443	PODPIS INVESTORA:	
NÁVRH:	Ing. Arch. Adriána Zoššáková Kristofčáková	ČÍSLO STRANY:	03
VYPRACOVAL:	Ing. Arch. Adriána Zoššáková Kristofčáková		