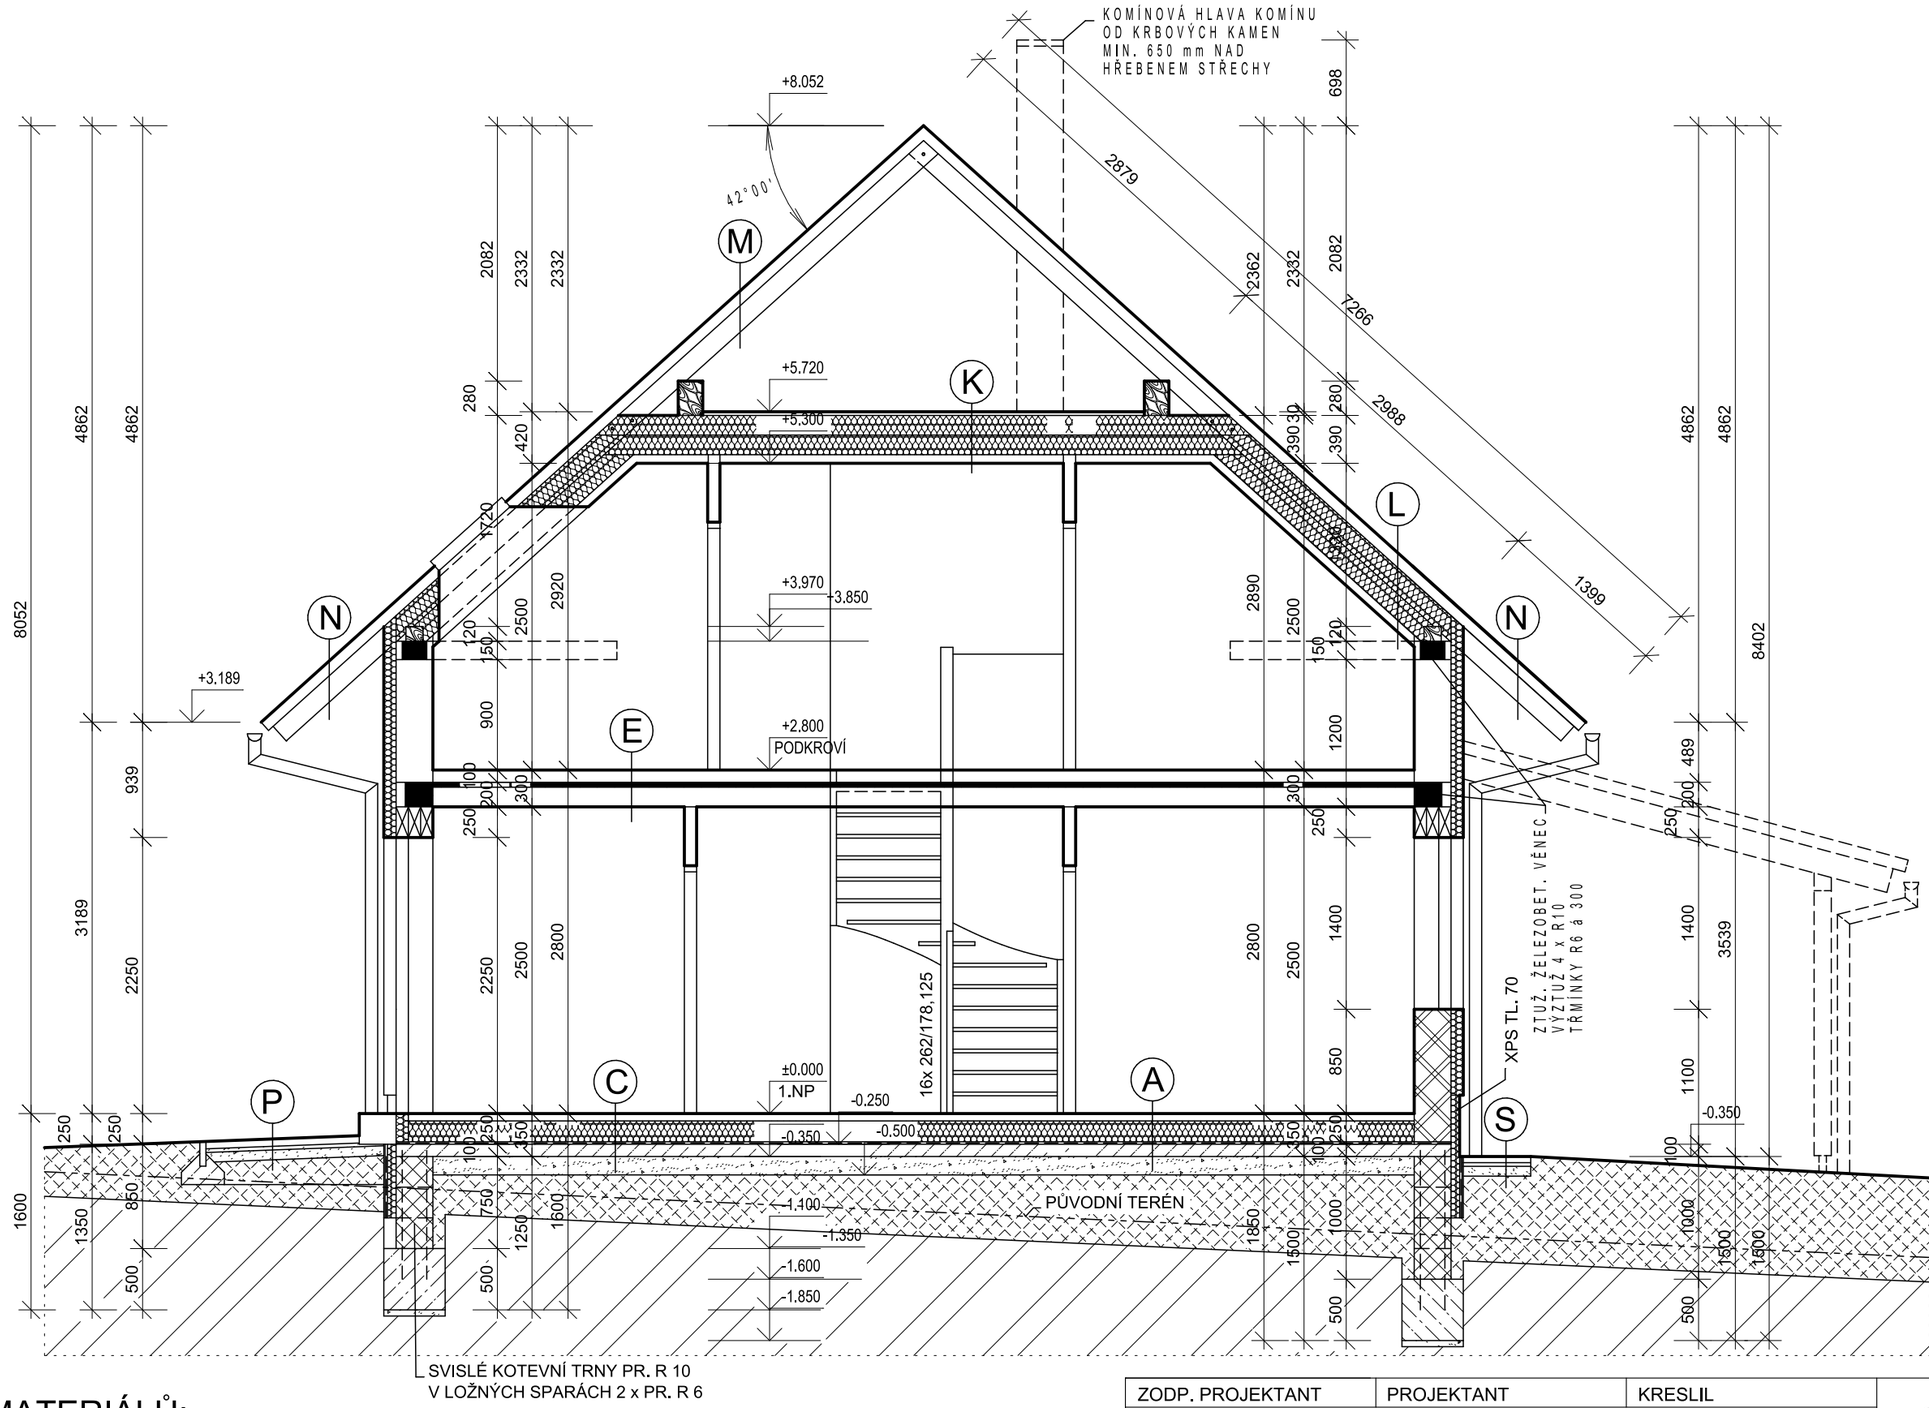

LEGENDA MATERIÁLŮ:

- ZDIVO Z TVÁRNIC PORFIX P2-400 NA ZDÍCÍ MALTU PORFIX
- ZDIVO Z TVÁRNIC PORFIX P2-440 NA ZDÍCÍ MALTU PORFIX
- PŘÍČKY Z TVÁRNIC PORFIX P2-500 NA ZDÍCÍ MALTU PORFIX
- BETONOVÉ ZTRACENÉ BEDNĚNÍ + BETON C 20/25
- PROSTÝ BETON
- ŽELEZOBETON
- ZHUTNĚNÝ NÁSYP 0,15 MPa (ZEMINA)
- PŮVODNÍ ZEMINA
- ŠTĚRKOPÍSKOVÉ LOŽE ZHUTNĚNÉ 0,15 MPa
- PÍSKOVÉ LOŽE FRAKCE 4 - 8
- TEPELNÁ IZOLACE
- DŘEVĚNÉ KONSTRUKCE

ZODP. PROJEKTANT	PROJEKTANT	KRESLIL	ateliér PROVI — Ing. Tomáš Novotný, Jiráskova 196, 549 31 Hronov, tel. 732 177 304, IČ 135 80 884
ING. TOMÁŠ NOVOTNÝ			
STAVEBNÍK: KRISTÝNA POŽIVILOVÁ, LIDICKÁ 285, 55001 BROUMOV JIŘÍ HOLUB, MÍROVÉ NÁMĚSTÍ 105, 55001 BROUMOV			
STAVBA: **RODINNÝ DŮM** NA P.P.Č. 99/9, KAT. ÚZ. MEZIMĚSTÍ			MĚŘÍTKO: 1: 50 FORMÁT: 2 x A4 DATUM: 05. 2019 STUPEŇ PD: DOS
OBJEKT: **01 - RODINNÝ DŮM**			ČÁST: ARCHITEKTONICKÁ A STAV. TECHNICKÁ
PŘÍLOHA: **ŘEZ A - A´**			EV. ČÍSLO: **07.19** OZN. PŘÍLOHY: **D.1.1.6**