
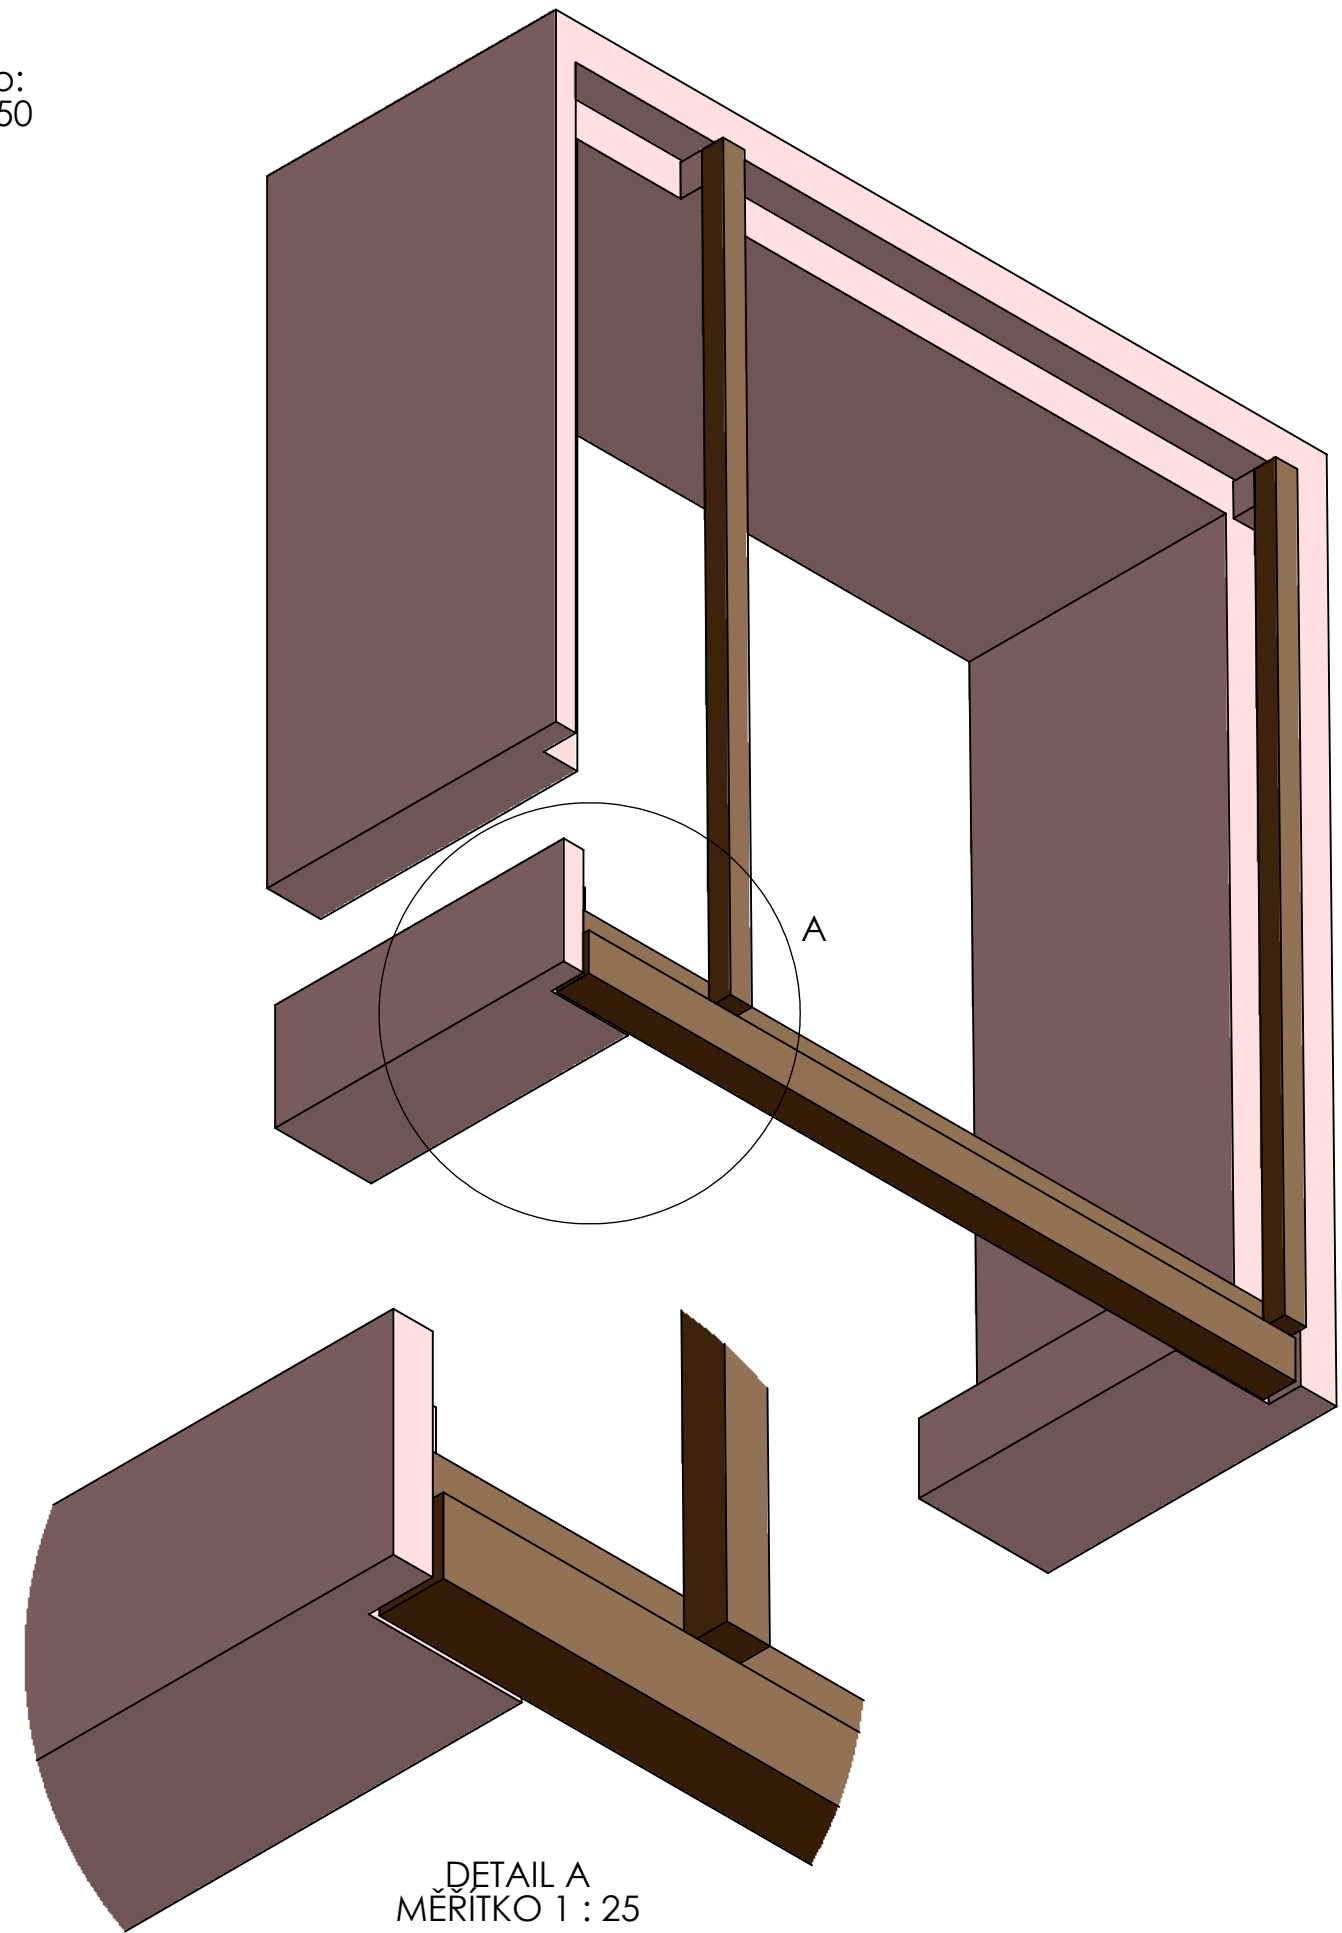


Měřítko:
1:50

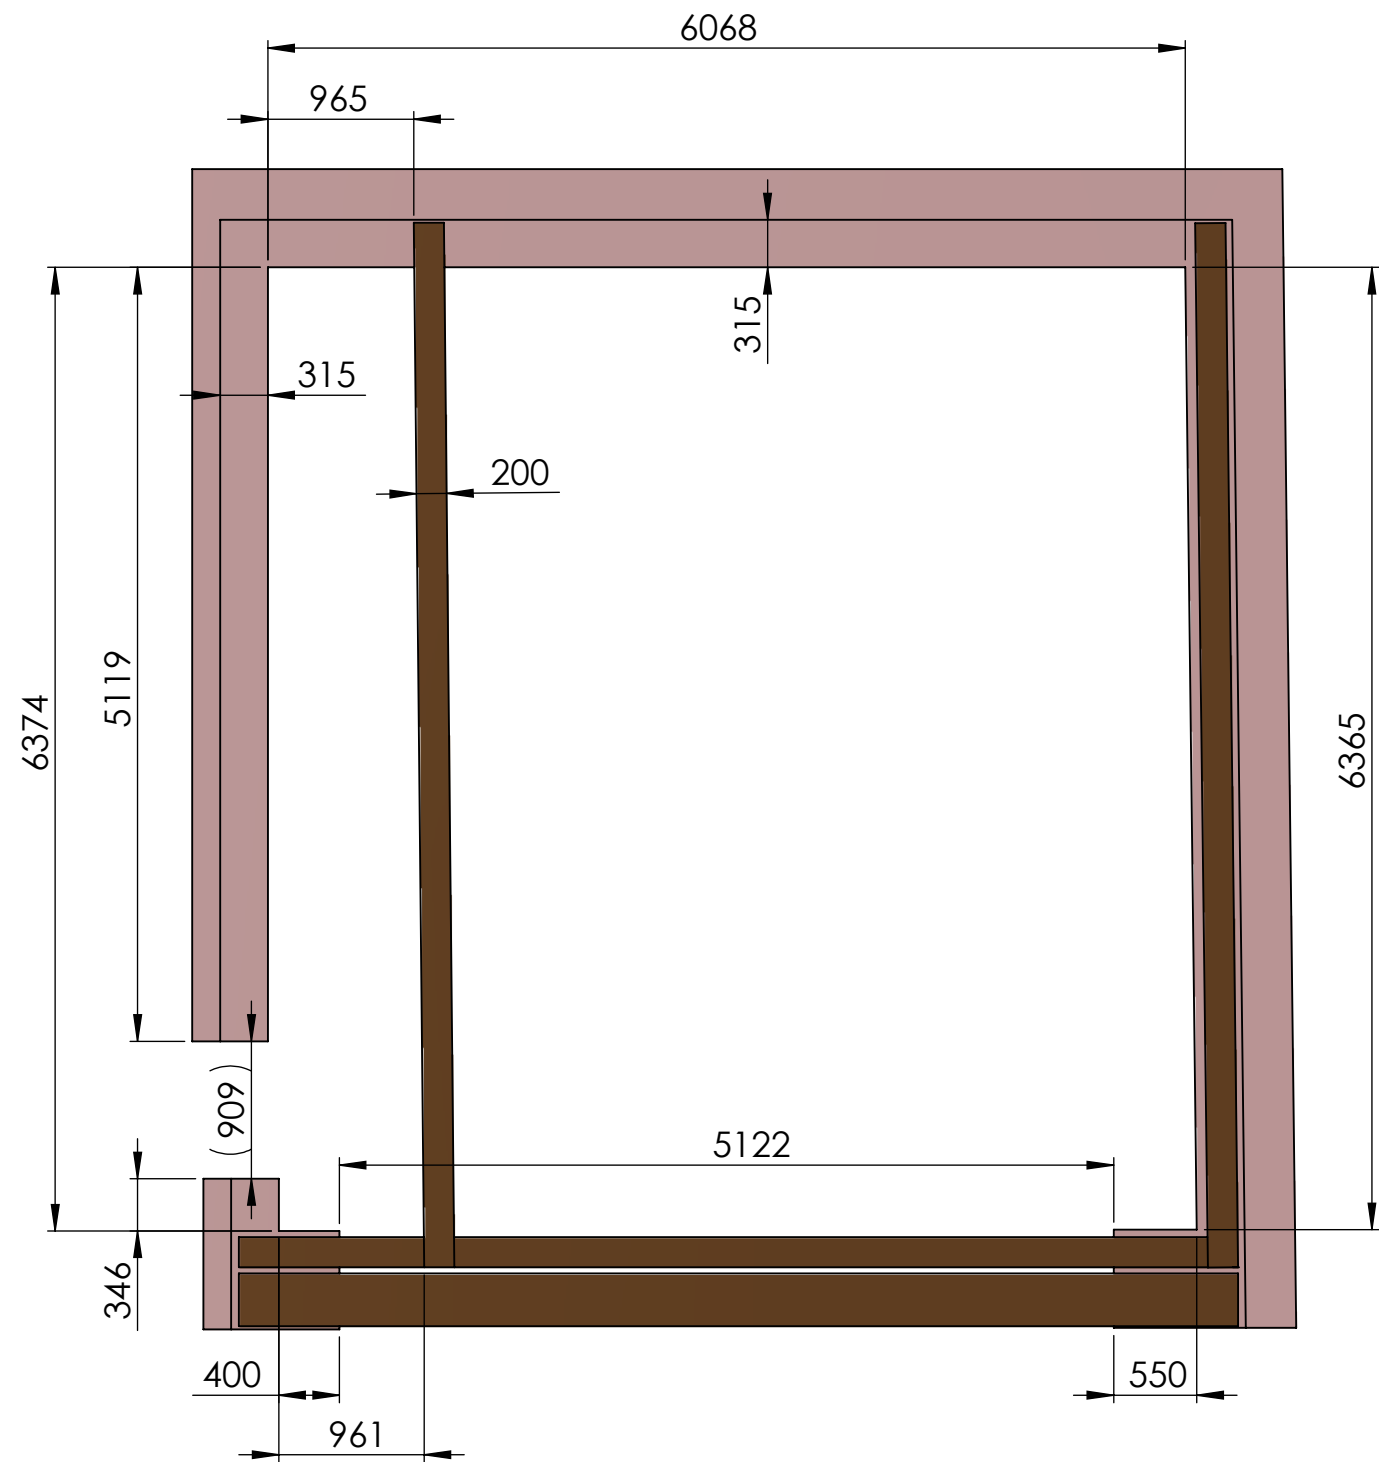

DETAIL A
MÉRITKO 1 : 25