Pôdorys strechy

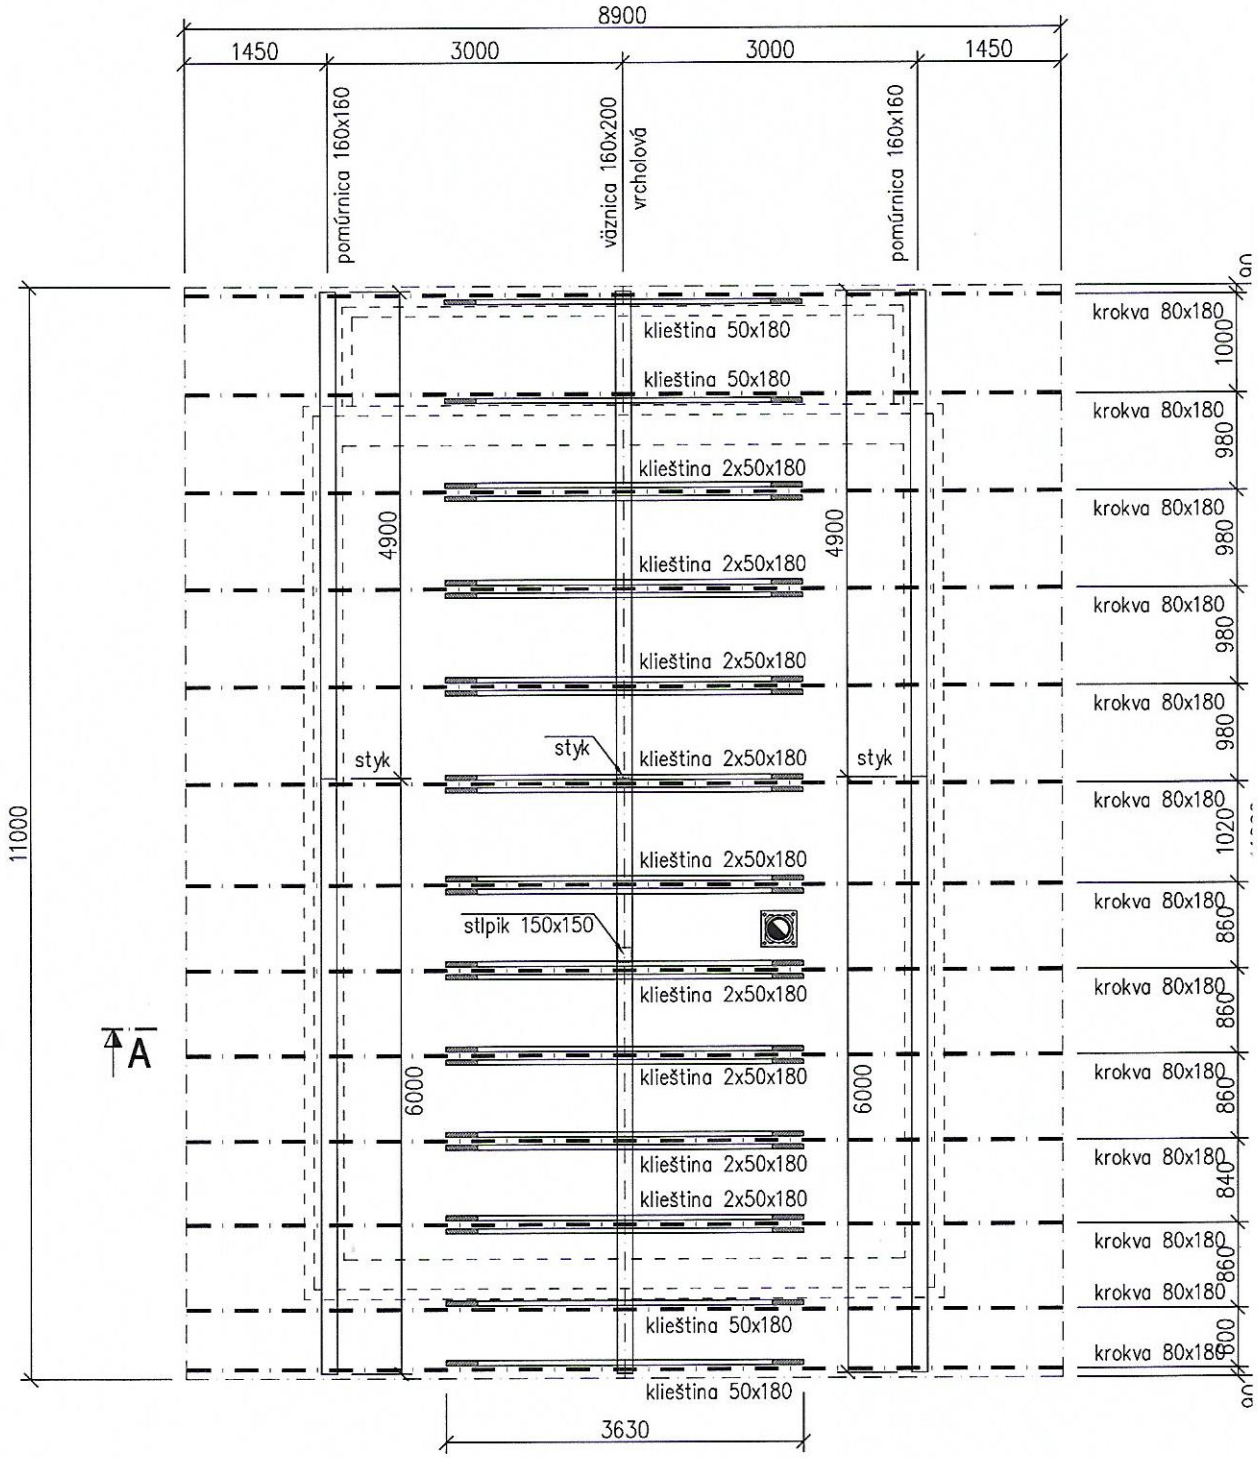

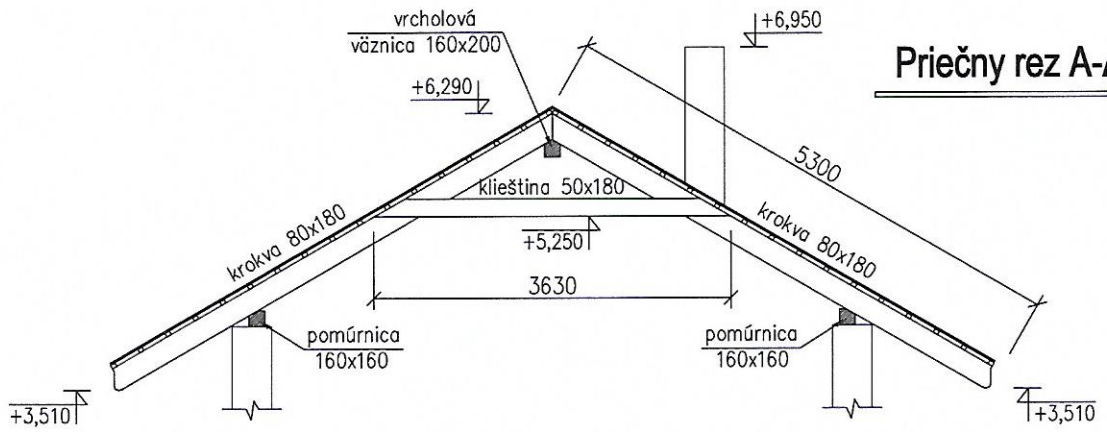

Priečny rez A-A