


PÔDORYS STRECHY RD M 1 : 100

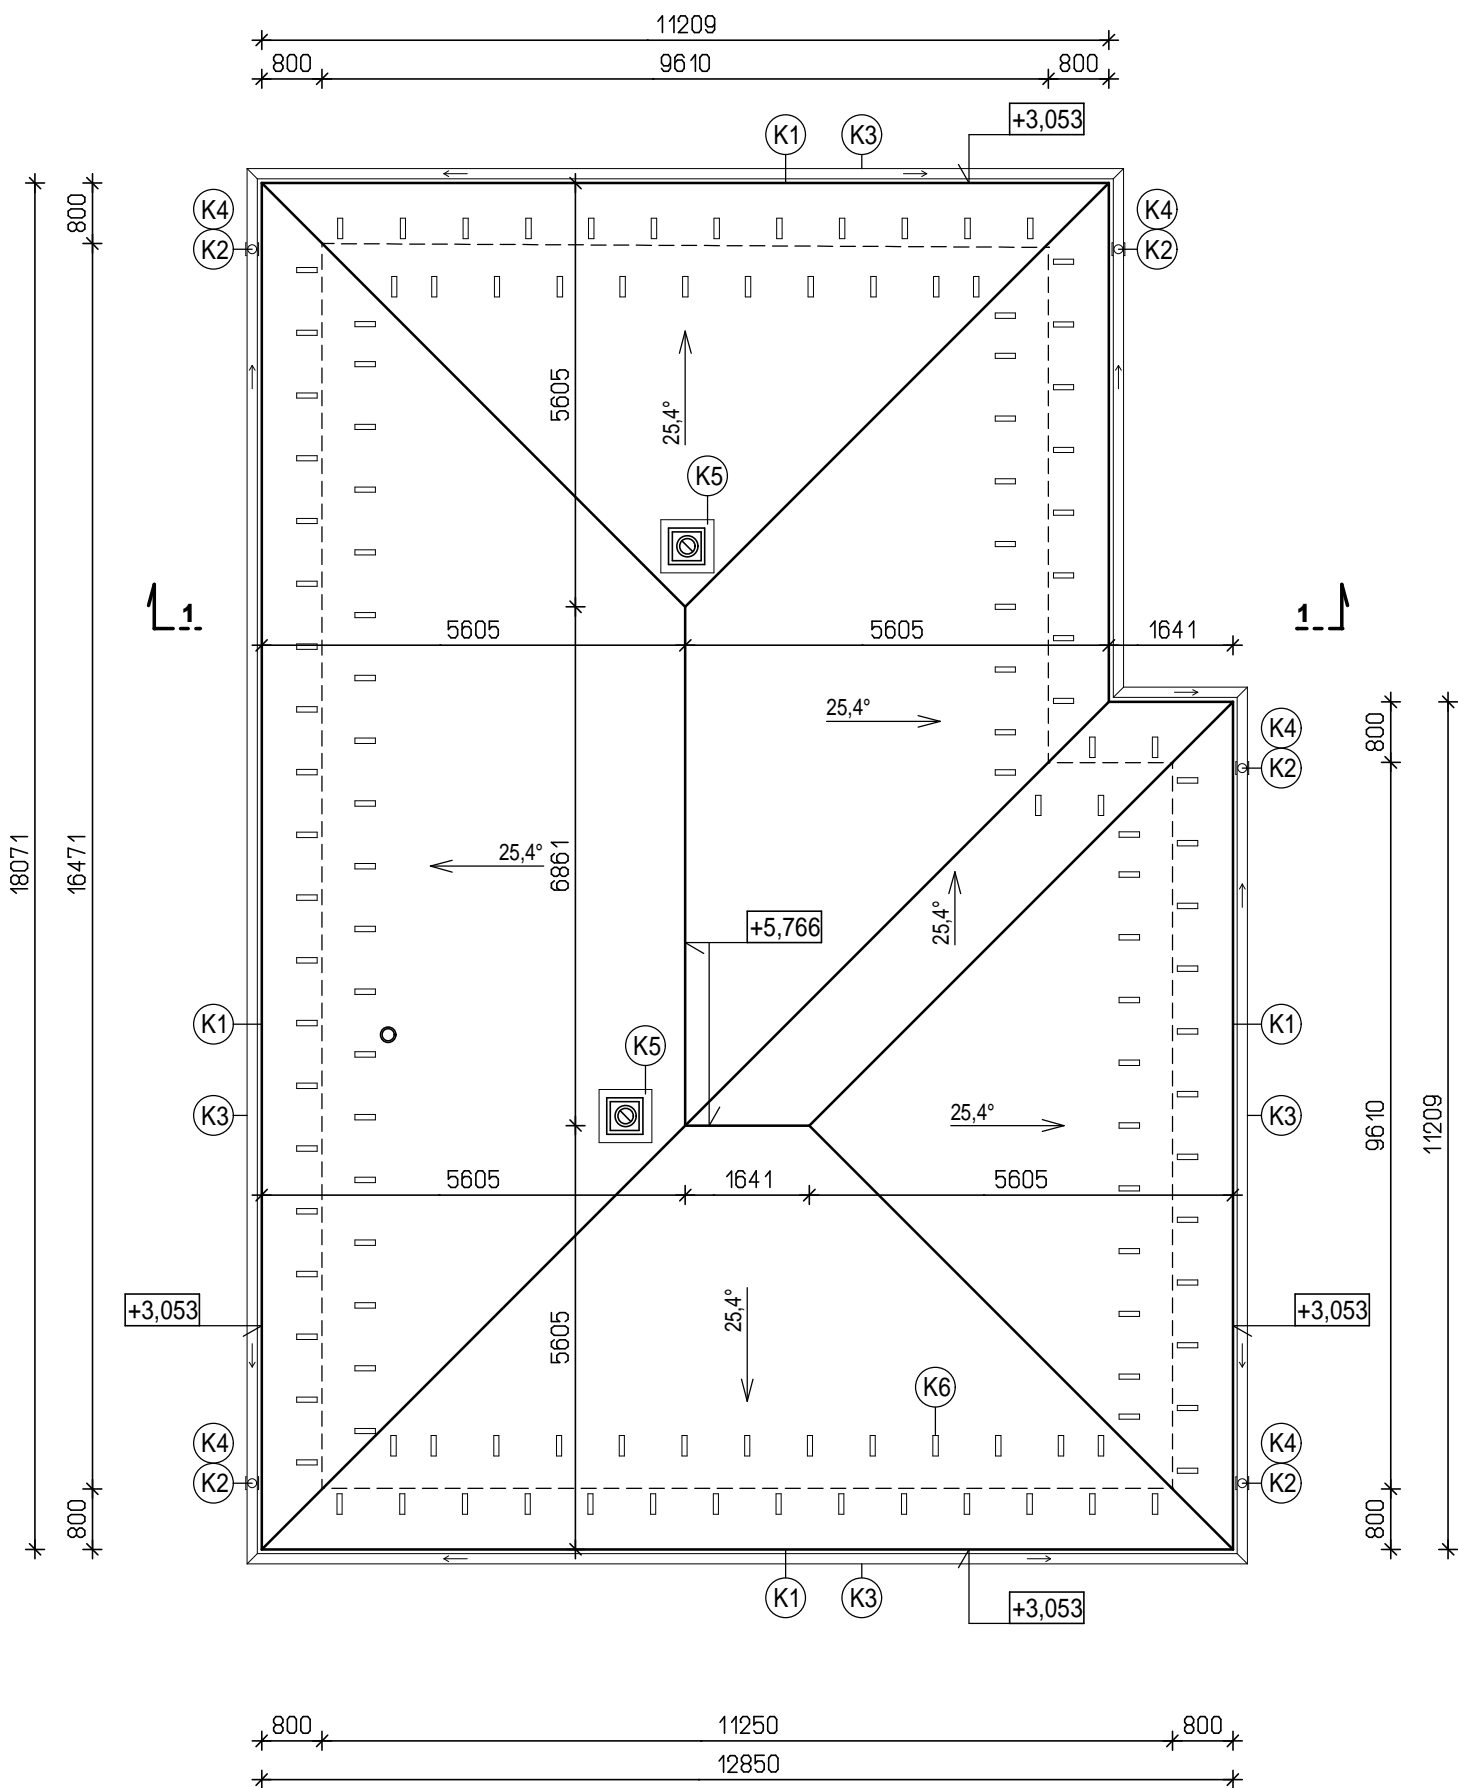

POZN.:

POČET KUSOV JEDNOTLIVÝCH PRVKOV STREŠNÉHO PLÁŠŤA URČÍ DODÁVATEĽ.

SYSTÉM ZACHYTÁVANIA SNEHU NA STRECHE JE NAVRHNUTÝ V DVOCH RADOCH NA KAŽDEJ STRANE STRECHY.

STRECHA RD - VÝPIS KLAMPIARSKYCH VÝROBKOV

OZNAČENIE	MATERIÁL	RŠ	POPIS VÝROBKU	MJ	MNOŽSTVO	POVRCHOVÁ ÚPRAVA	POZNÁMKA
K1	POPLASTOVANÝ PLECH HR. 0,63 mm	330	OPLECHOVANIE ODKVAPU	mb	62,00	POPLAST. VRSTVA	
K2		-	ODKVAPOVÁ RÚRA OBLÁ	mb	20,00	POPLAST. VRSTVA	HORNÉ KOLENO - 5 ks ODP. VÝTOK. KOLENO - 5 ks
K3		300	ODKVAPOVÝ ŽĽAB OBLÝ	mb	63,50	POPLAST. VRSTVA	
K4		-	ŽĽABOVÝ KOTLÍK	ks	5	POPLAST. VRSTVA	
K5		660	LEMOVANIE KOMÍNA	mb	8,00	POPLAST. VRSTVA	
K6		-	ZACHYTÁVAČ SNEHU	ks	133	POPLAST. VRSTVA	

STRECHA RD - KAPACITNÉ ÚDAJE

POPIS	MJ	MNOŽSTVO	TYP VÝROBKU	POZNÁMKA
PLOCHA STREŠNÉHO PLÁŠŤA	m2	250,00	CEMBRIT	
DĹŽKA VODOROVNÉHO HREBEŇA	mb	8,60	CEMBRIT	
DĹŽKA NÁROŽÍ	mb	42,50	CEMBRIT	
DĹŽKA ÚŽĽABÍ	mb	8,50	CEMBRIT	
ODVETRÁVACÍ KUS / PRESNÝ POČET KS URČÍ DODÁVATEĽ	ks	25	CEMBRIT	

POZN.: STAVEBNÉ ÚPRAVY PRE VNÚTORNÉ INŠTALÁCIE (PRESTUPY CEZ KONŠTRUKCIE) POZRI PROFESIE!
±0,000 = ÚROVEŇ NAVRHOVANEJ PODLAHY V 1.N.P.

AUTOR NÁVRHU:	VYPRACOVAL:	ZODP. PROJEKTANT:	
ING.ARCH. BERNARD PYŠNIAK	ING.ARCH. BERNARD PYŠNIAK	ING.ARCH. BERNARD PYŠNIAK	
INVESTOR:	Mgr. Annamarie Petříková Tatranská 1234/8, Košice - Staré Mesto, 040 01	STUPEŇ:	PSP
MIESTO STAVBY:	č.p. 526/1, 525/1, súp. č. 219, 072 41 Remetské Hámre, okres Sobrance	DIEL:	ASR
STAV. OBJEKT:	SO-01 - HLAVNÝ OBJEKT	DÁTUM:	7/2021
NÁZOV STAVBY:	RODINNÝ DOM - PRÍSTAVBA A STAVEBNÉ ÚPRAVY	ARCH. ČÍSLO:	
OBSAH VÝKRESU:	PÔDORYS STRECHY RD, VÝPIS KLAMPIARSKYCH VÝROBKOV	FORMÁT:	6 A4
		MIERKA:	Č. V.:
		M 1:50	X