


- 1 Vitrína 14000/1400 mm
- 2 Vitrína 1000/1400 mm

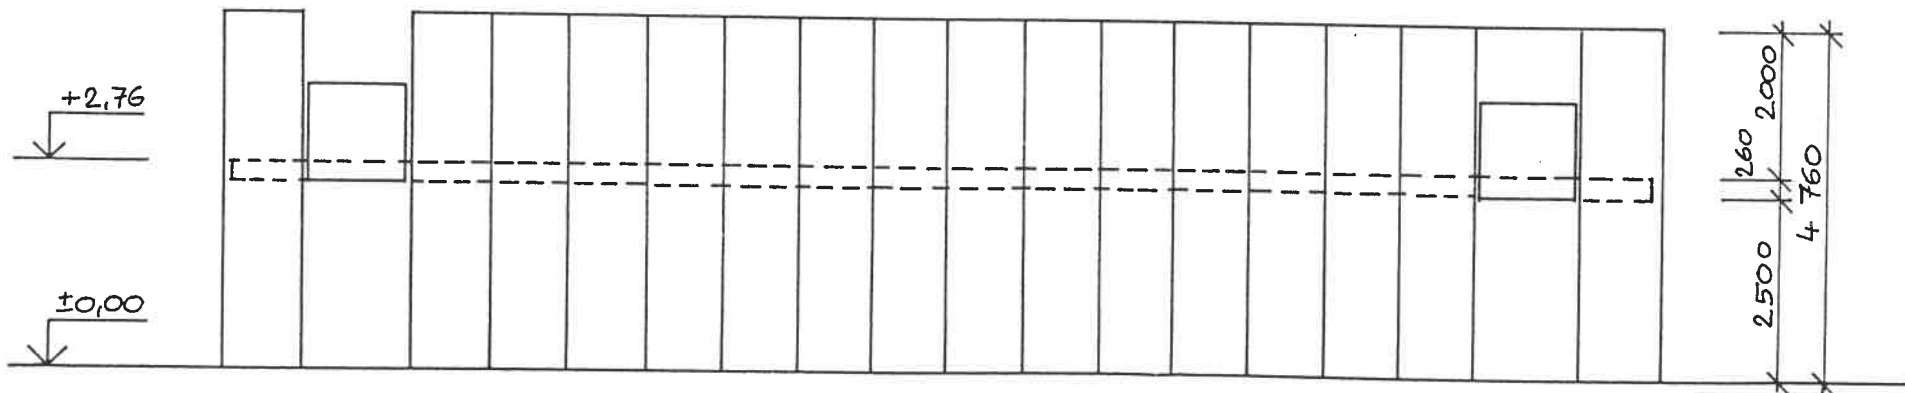

6

STÁLÁ EXPOZICE UPM	
Investor :	Uměleckoprůmyslové museum ul 17. Listopadu 2, 110 00 Praha 1
Projektant :	Ing.arch. Petr Hornek, ateliér ARCH, Musílkova 68, Praha 5
Stupeň :	Projekt interiéru
Obsah výkresu, měřítko :	Dat. 11/99 Č.v.
Sb.textilu – hlavní vitríny, úr.podlahy +2,76m	
1/100	
C-14.	