


odměrná
síť 1:100

1:100

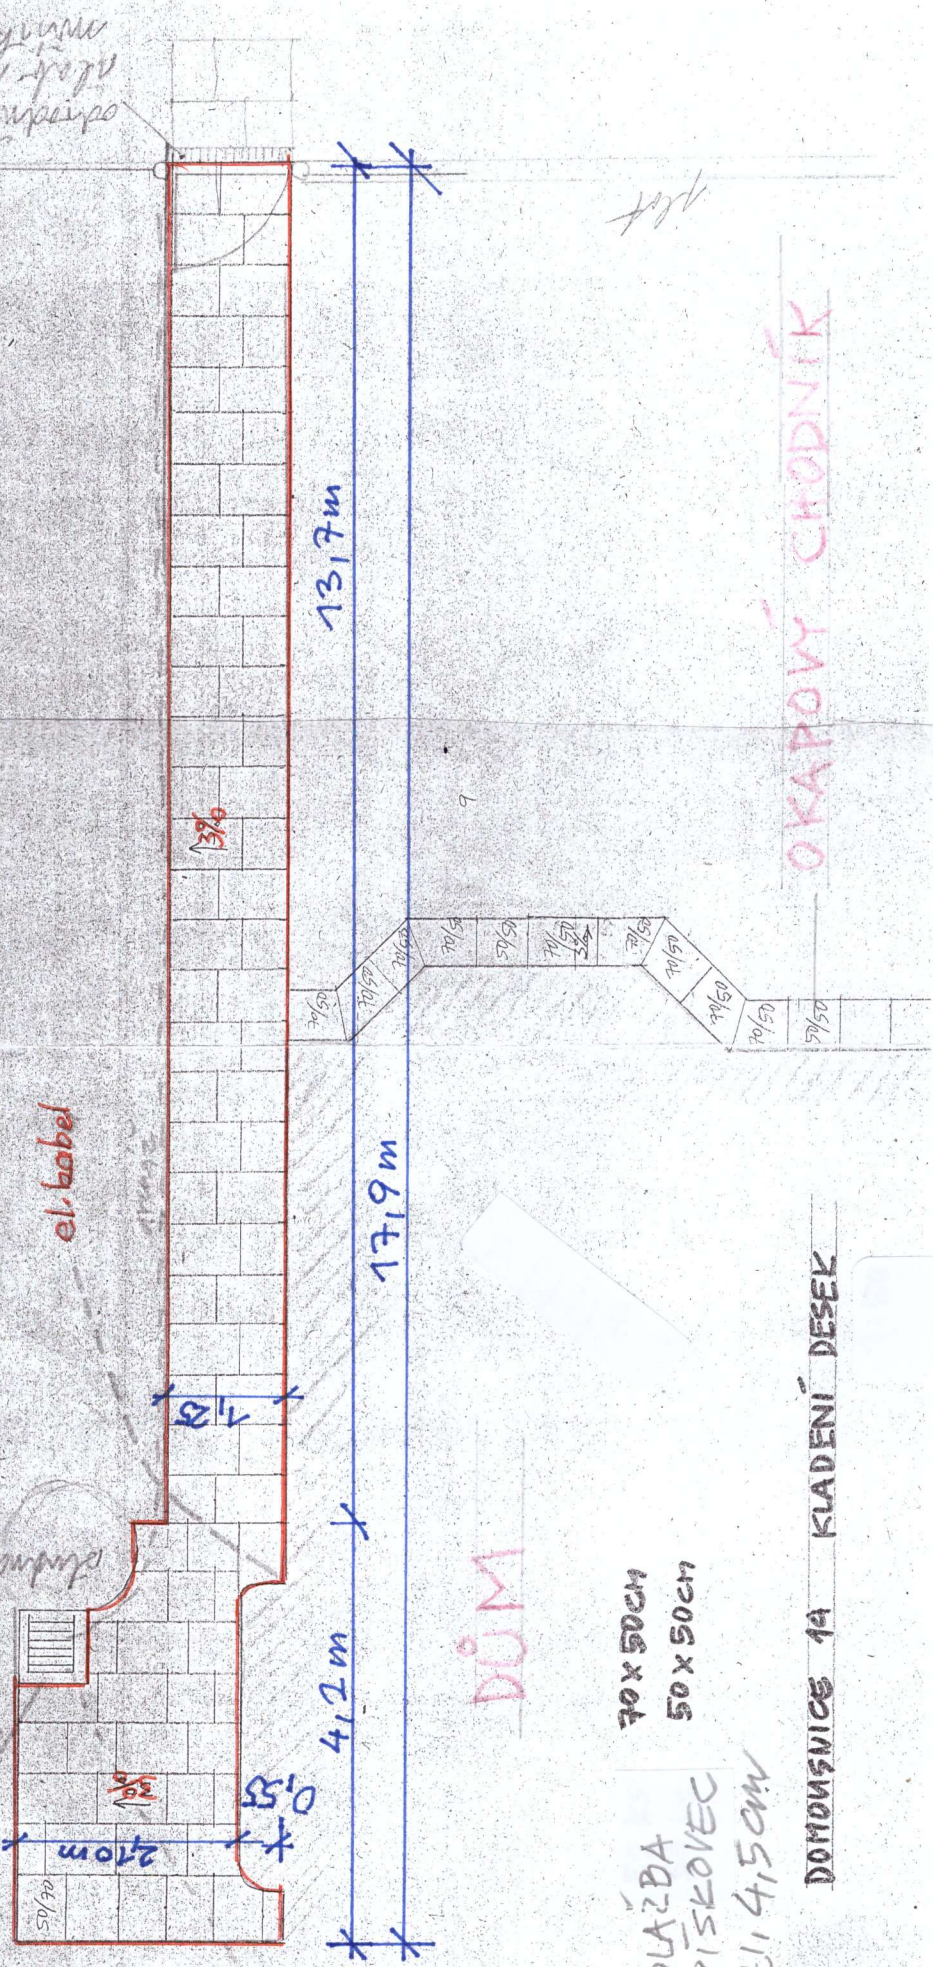

el. kabel

DŮM

DLAŽBA
PÍSKOVEC
11,4,5cm

DOMOVNICE 14 KLADENÍ DESEK

13,7m

17,9m

4,2m

2,10m

1,2

1,3%

0,55

0.5/0.1
0.5/0.2
OKAPOVÝ CHODNÍK