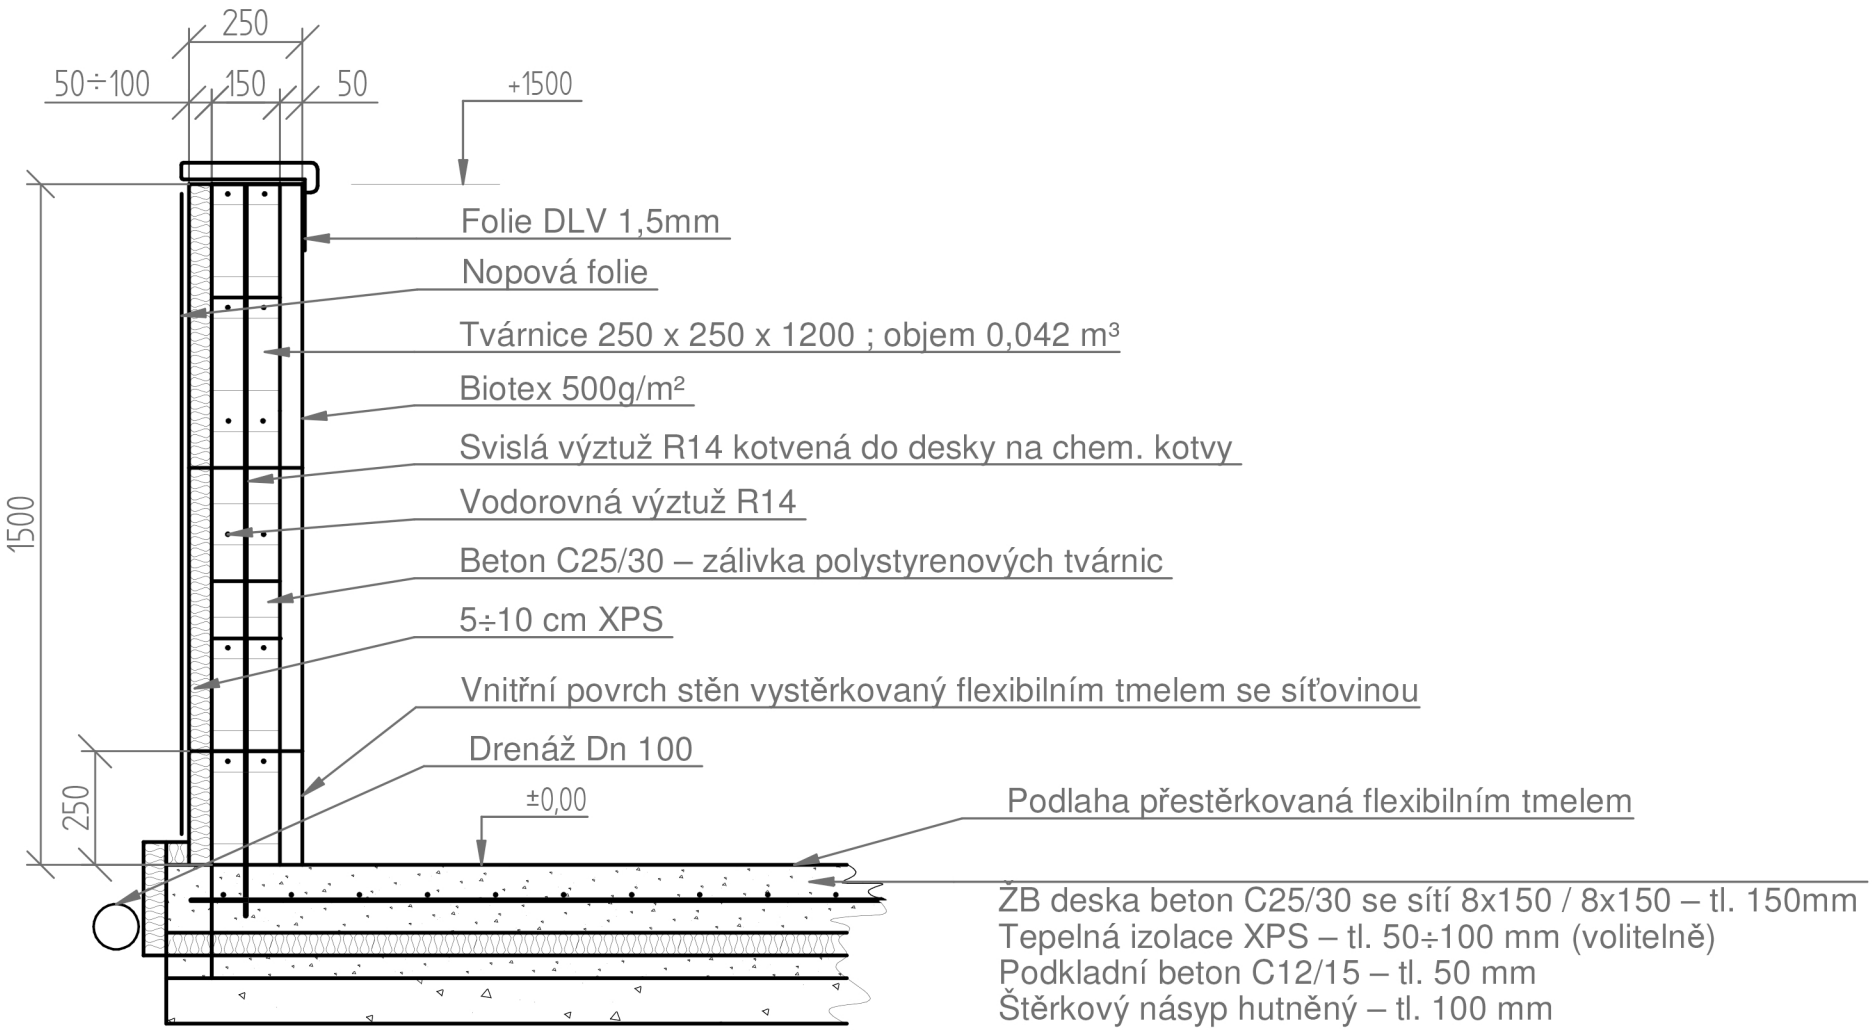ŘEZ STĚNOU BAZÉNU