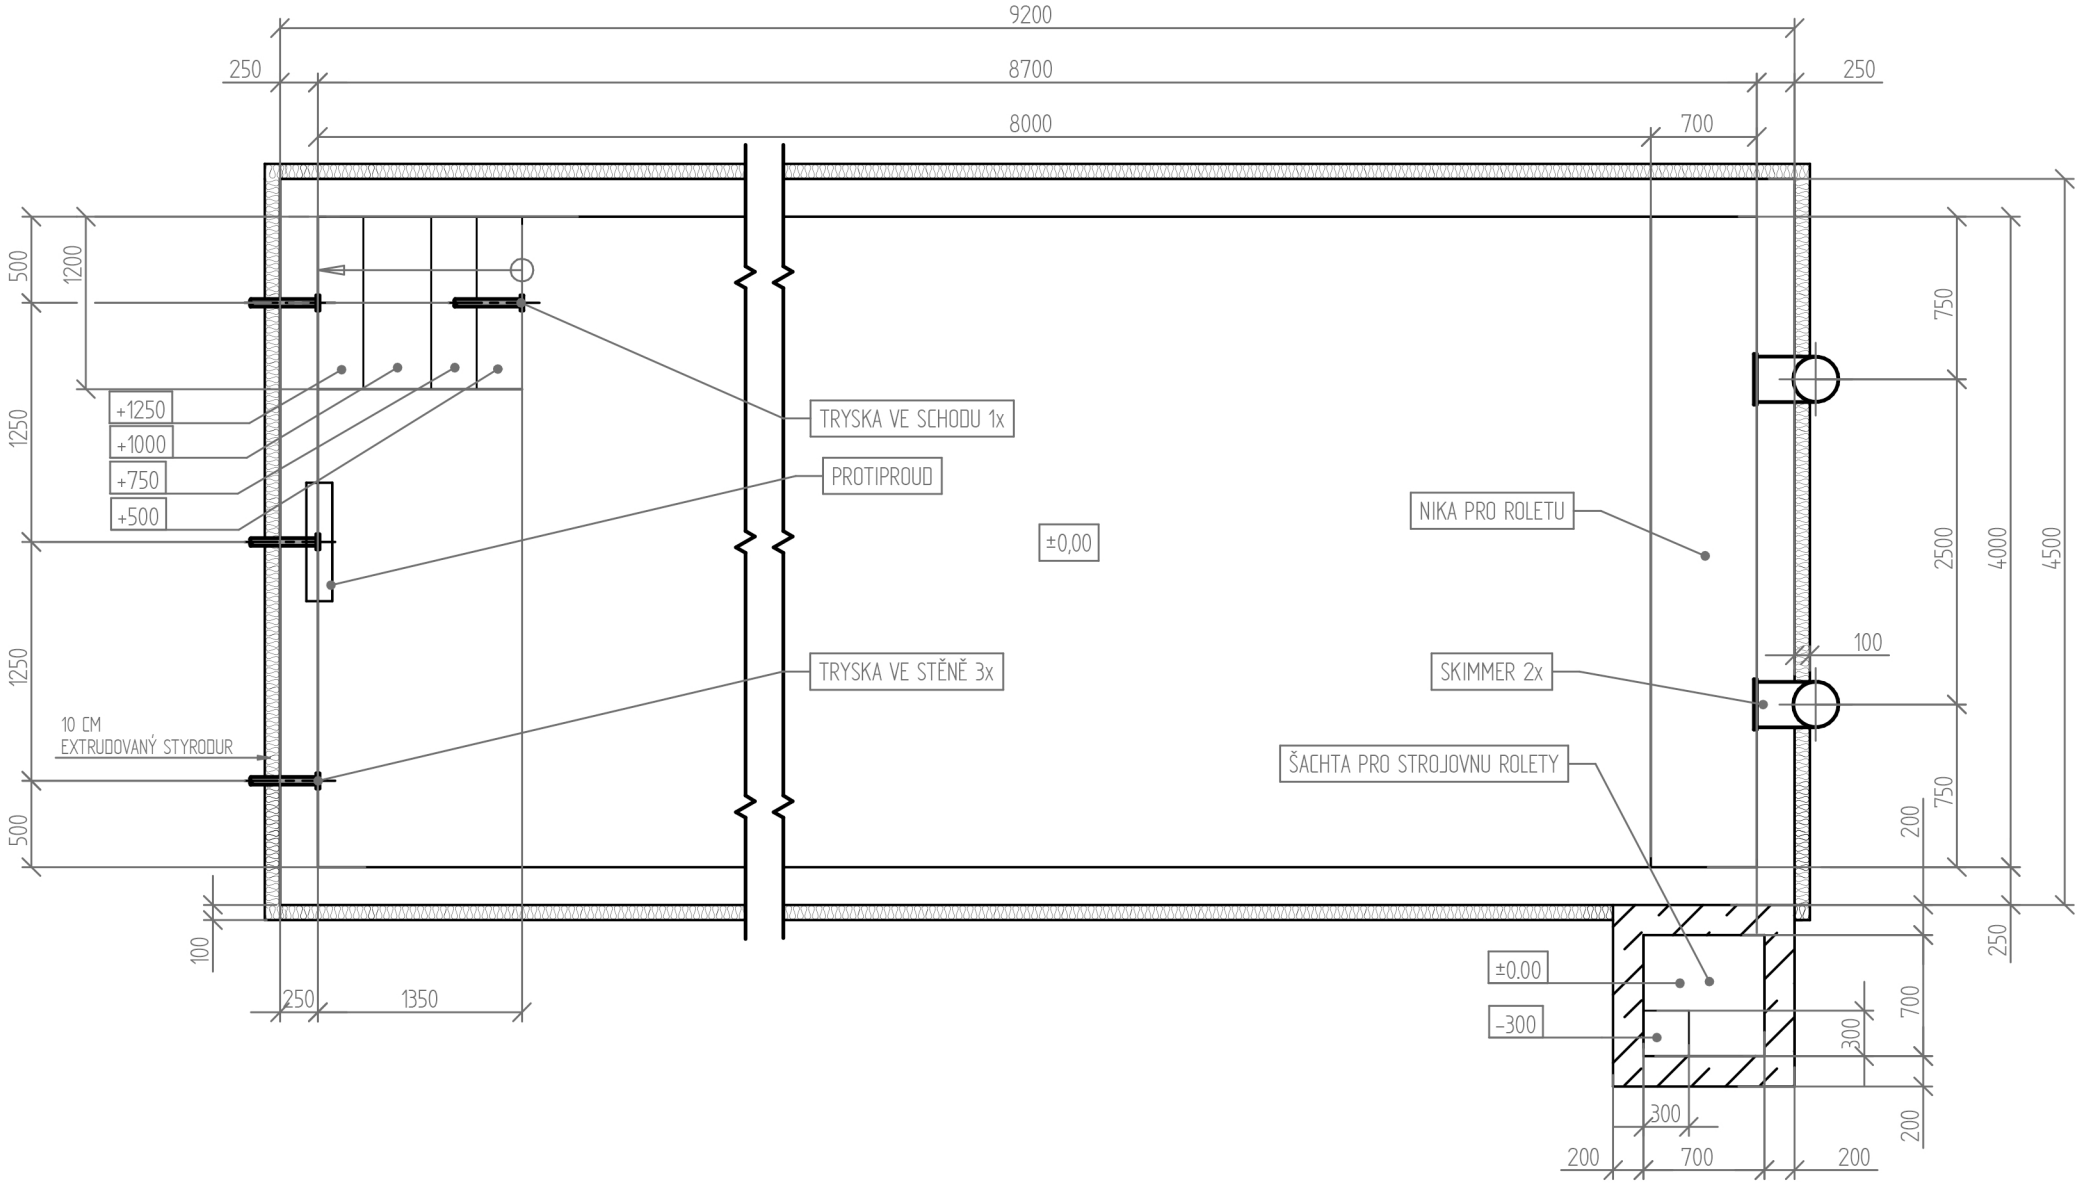BAZÉN - PŮDORYS