



LEGENDA POVRCHŮ:

- ① VNĚJŠÍ OMÍTKA – BARVA DLE INVESTORA
- ② PÍSKOVEC
- ③ PÁLENÁ TAŠKA – CIHLOVĚ ČERVENÁ
- ④ PODOKAPNÍ PLECHOVÝ ŽLAB – POZINK
- ⑤ OKAPOVÁ PLECHOVÁ ROURA – POZINK
- ⑥ DŘEVĚNÉ OKNO
- ⑦ VNĚJŠÍ PARAPET – POZINK
- ⑧ OCELOVÁ MŘÍŽ

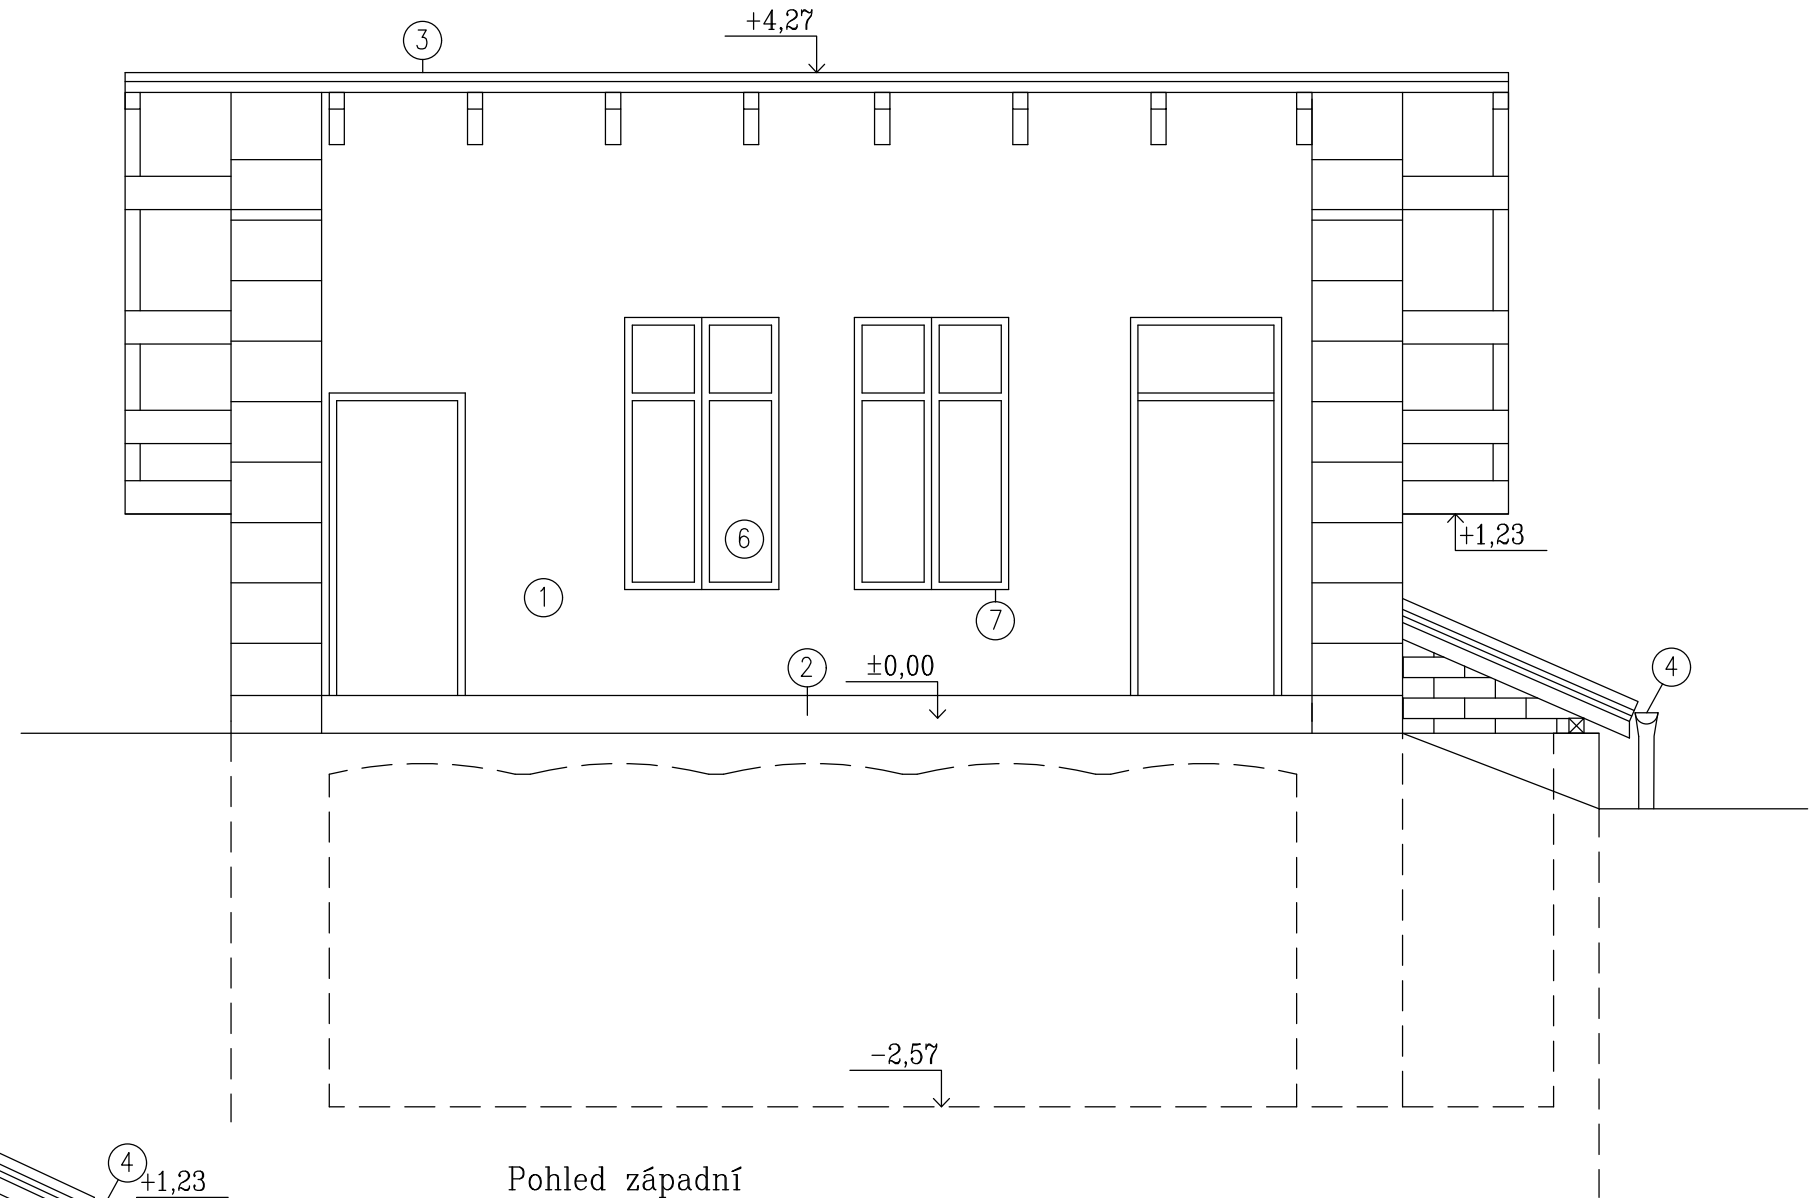

Pohled západní

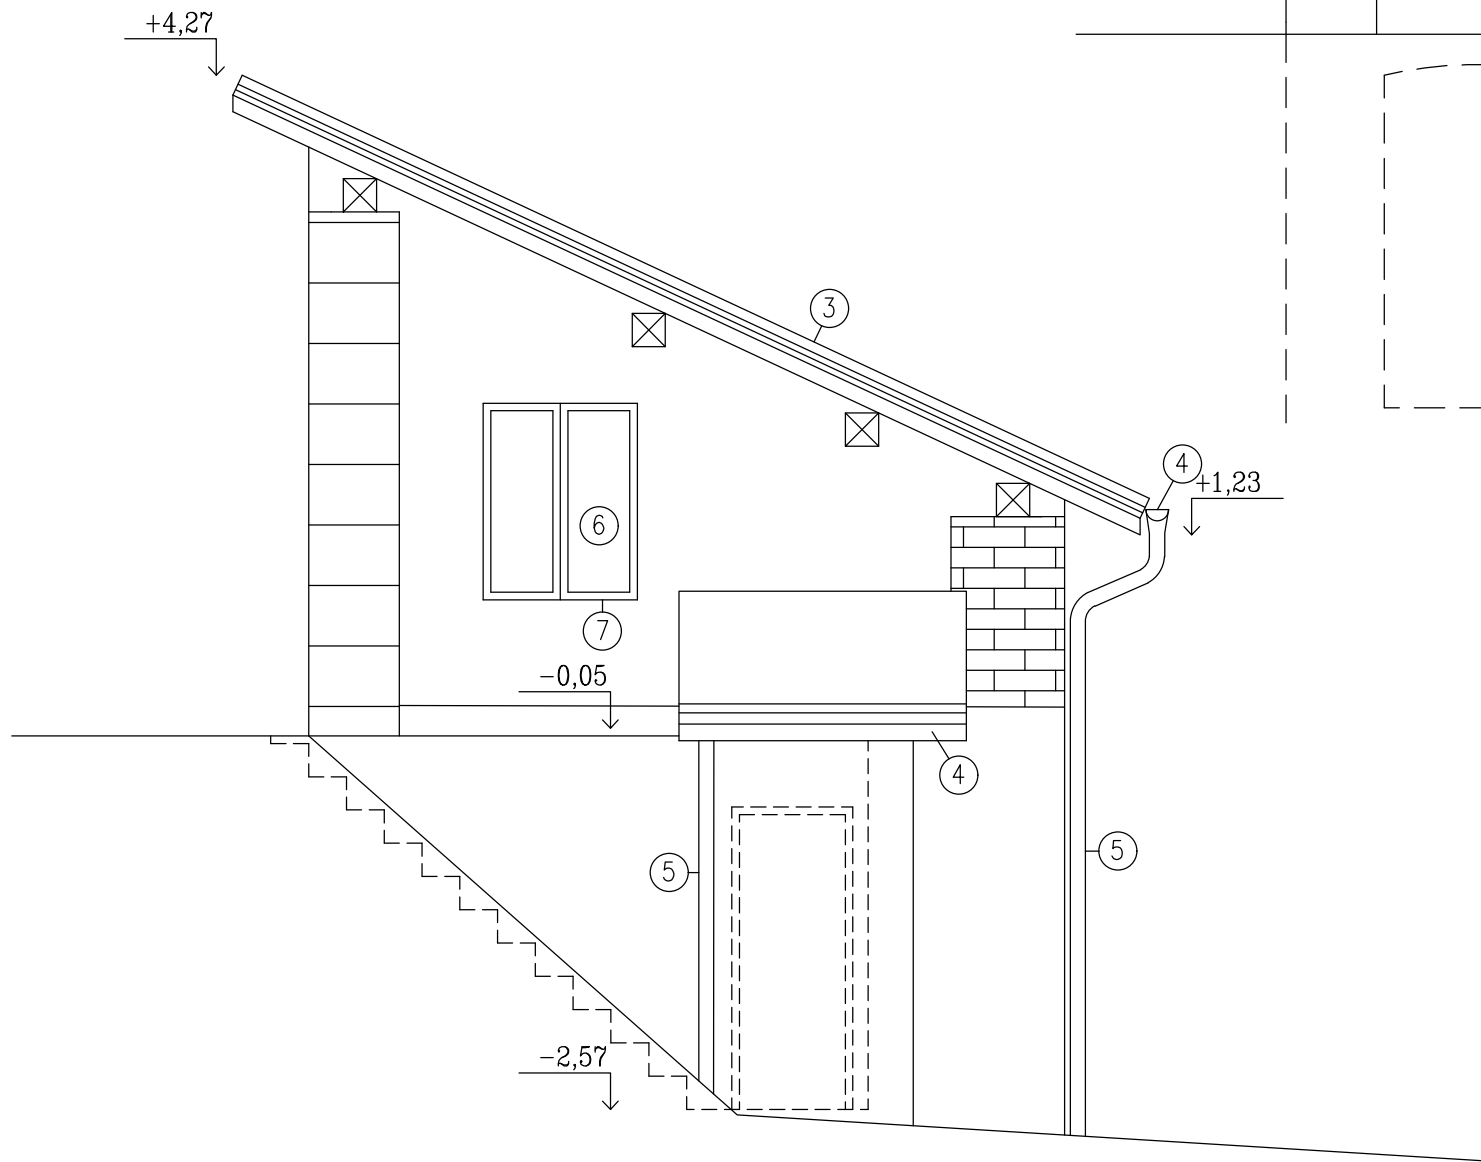

Pohled jižní

±0,00 = stávající dlažba nad sklepem

VEDOUcí PROJEKTANT	VYPRACOVAL	TECHNICKÁ KONTROLA				
ING. PAVEL JEŽEK	ING. LUKÁŠ FINGER	ING. PAVEL JEŽEK			FORMÁT	2x A4
INVESTOR	Ing. Šárka Janková, č.p. 80 Dubenec 544 55				DATUM	2/2023
MÍSTO STAVBY	p.č. 3834 a 1798/2, k.ú. Dubenec [633372]		STUPEŇ PD	SP		
STAVBA			MĚŘÍTKO	Č. VÝKR.		
ZAHRADNÍ OBJEKT			1:50	D.1.1.6		
OBSAH						
POHLEDY JIŽNÍ a ZÁPADNÍ						