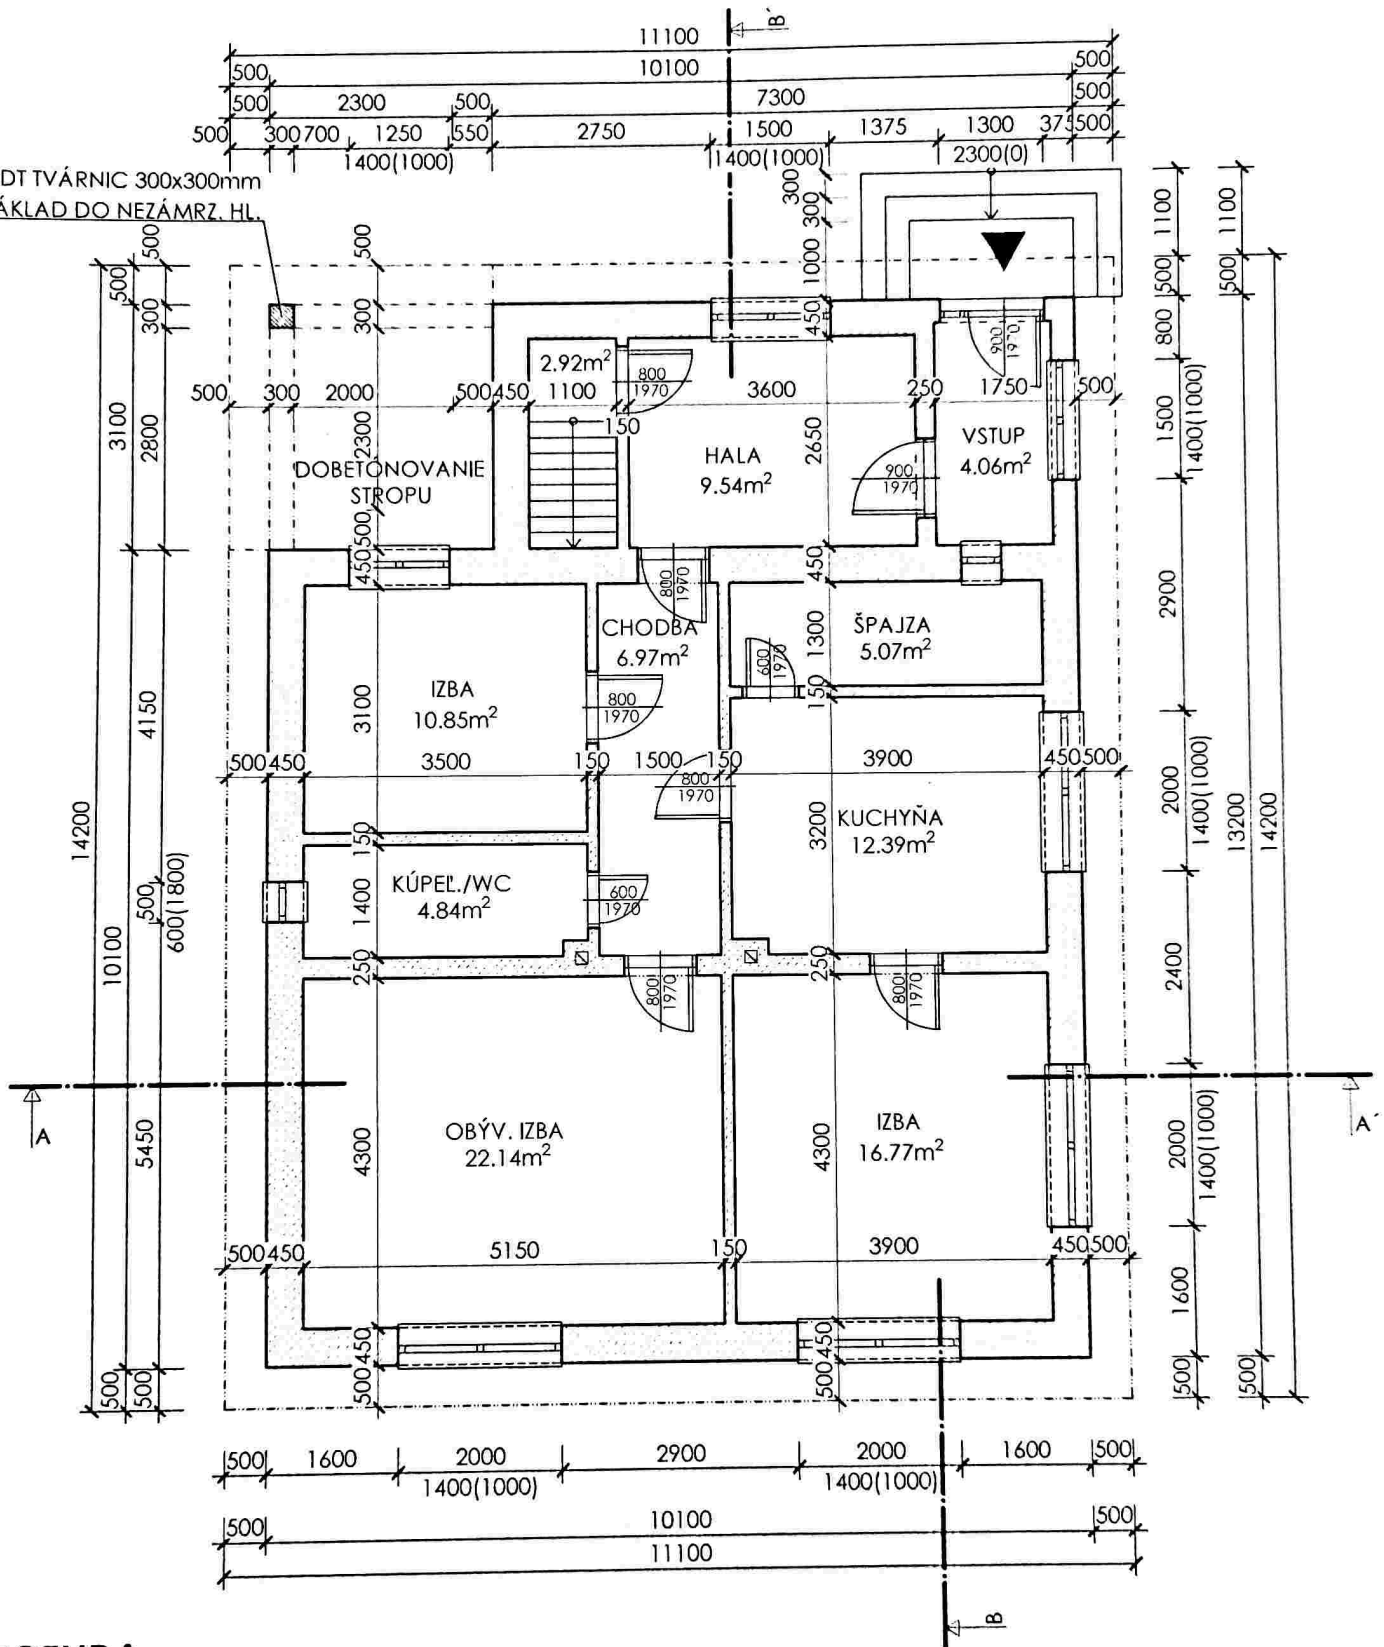



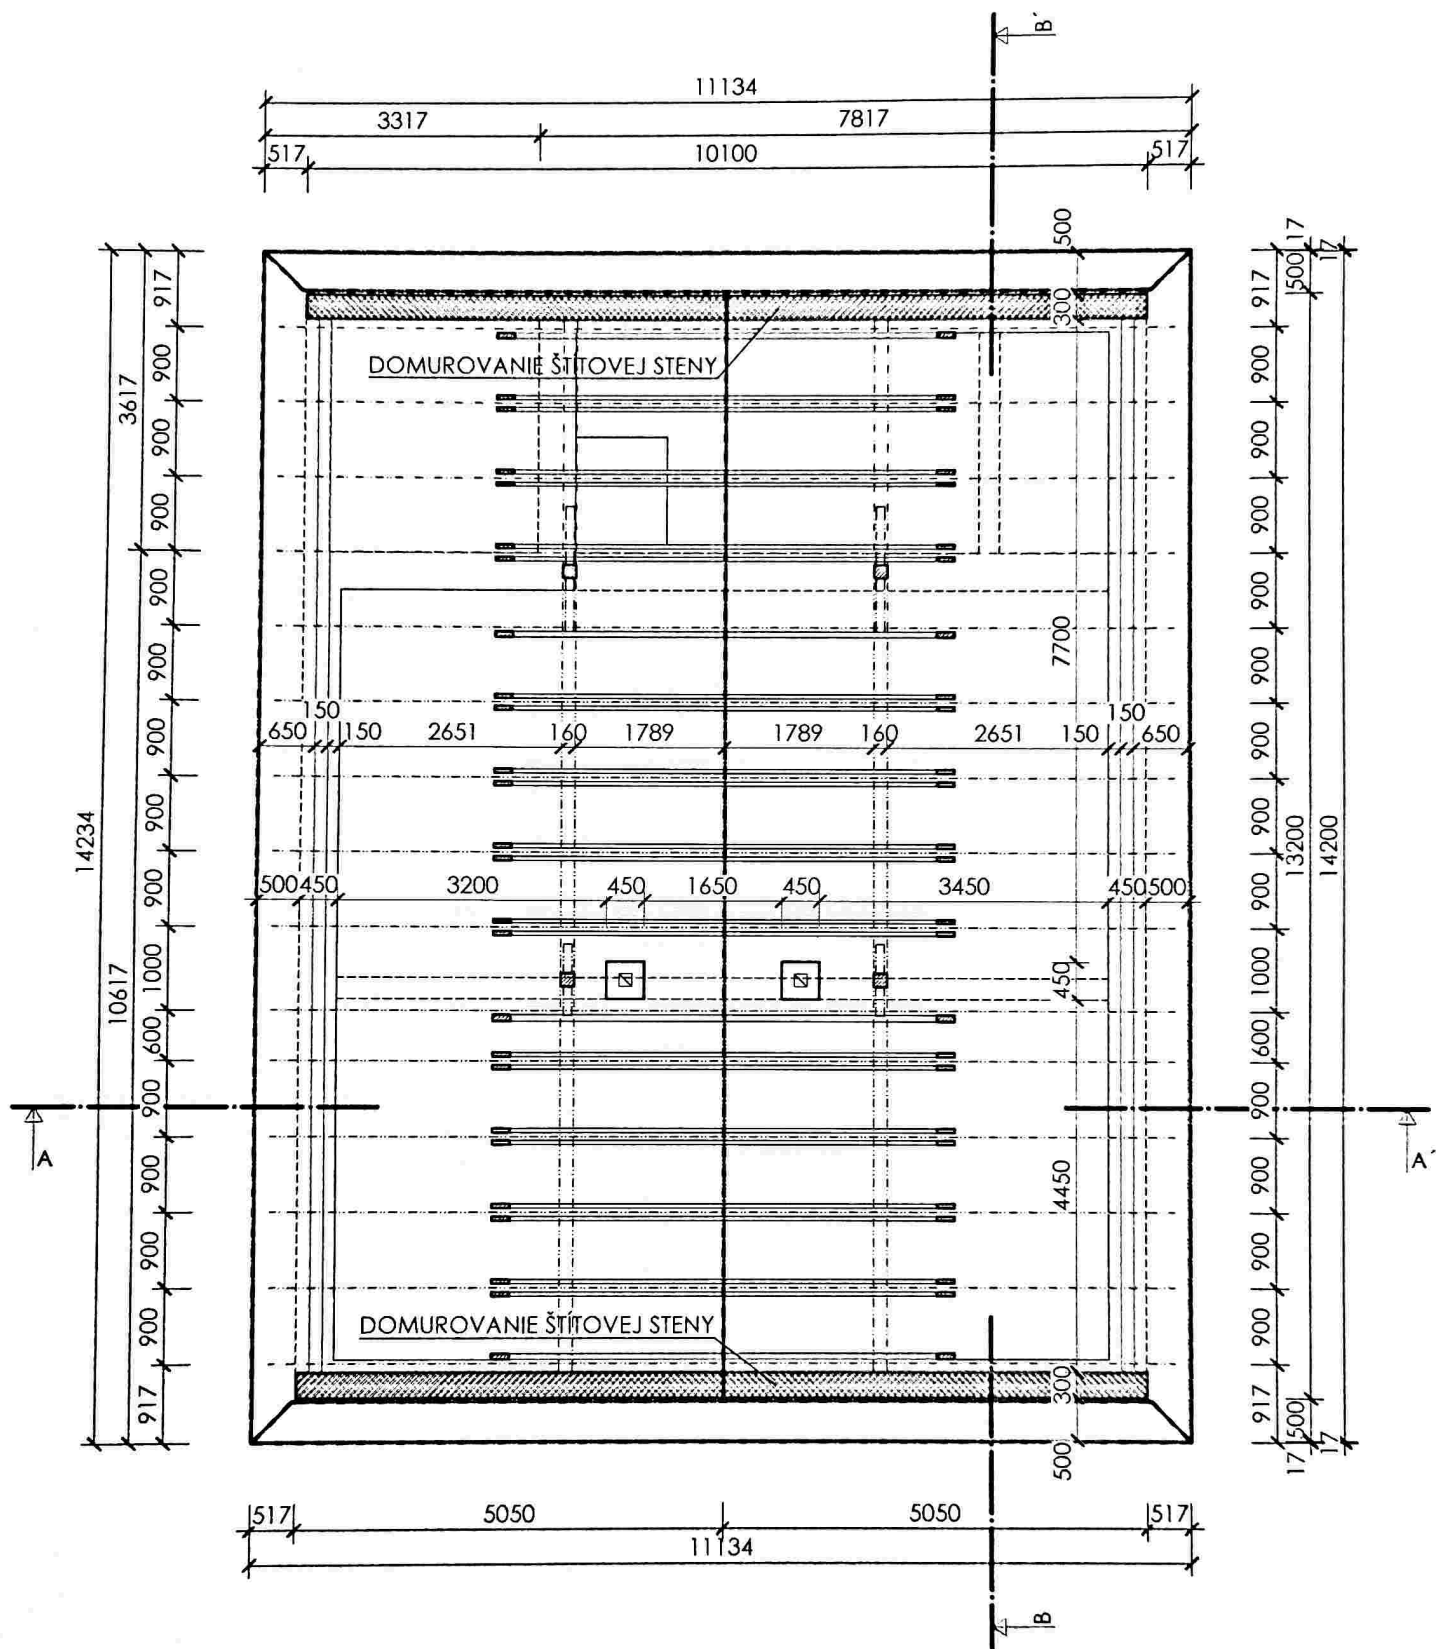


STĚP Z DT TVÁRNIC 300x300mm
NA ŽB ZÁKLAD DO NEZÁMRZ. HL.


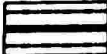


LEGENDA

-  PŮVODNÉ MURIVO - (obv. murivo 450mm, nosné mur. 250mm, priečky 150mm)
-  NAVRHOVANÉ KONŠTRUKCIE
-  VSTUP DO OBJEKTU





LEGENDA

-  PÔVODNÉ MURIVO - (obv. murivo 450mm, nosné mur. 250mm, priečky 150mm)
-  NAVRHOVANÉ KONŠTRUKCIE KROVU

POZNÁMKY:

- STREŠNÚ KONŠTRUKCIU V ÚROVNI STREŠNEJ ROVINE ZAVETRIŤ
- KLIŠTINY JE NUTNÉ VODOROVNE ZAVETRIŤ

- NAVROVANÁ SKLADBA STRECHY**
- KERAMICKÁ ŠKRIDLÁ
 - LATY - hr. 35 mm
 - KONTRALATY - hr. 35 mm
 - HYDROIZOLÁCIA
 - PLYŇ DREVENÝ ZAKLOP - hr. 22-25 mm
 - DREVENÉ KROKVEY - hr. 240 mm

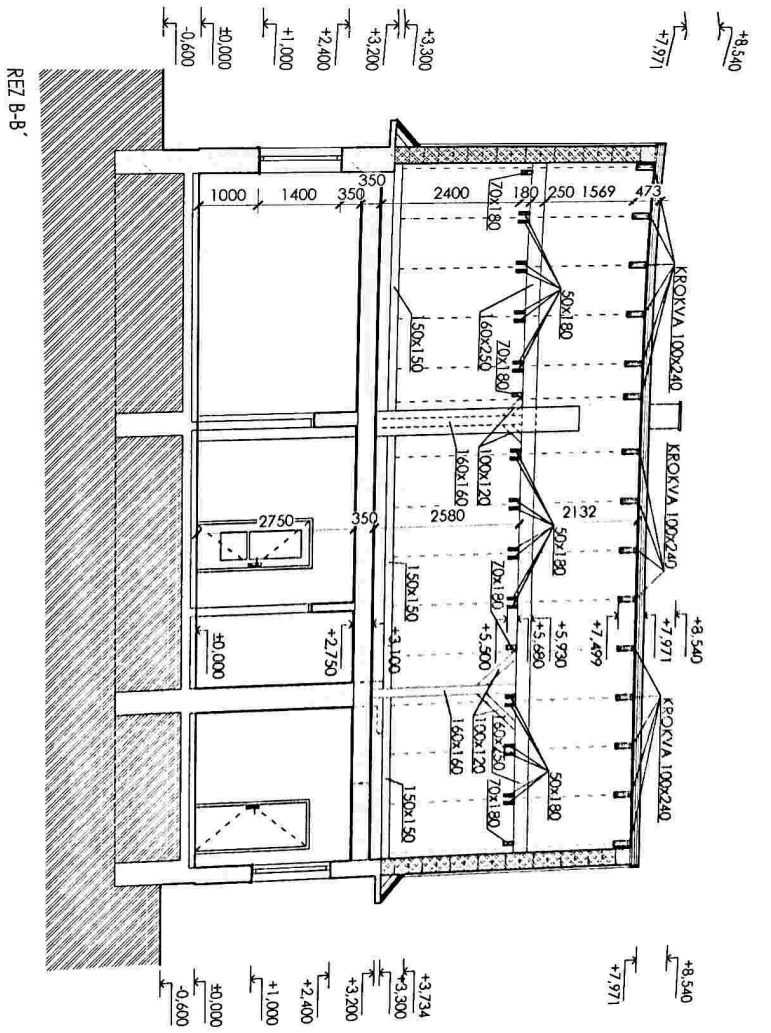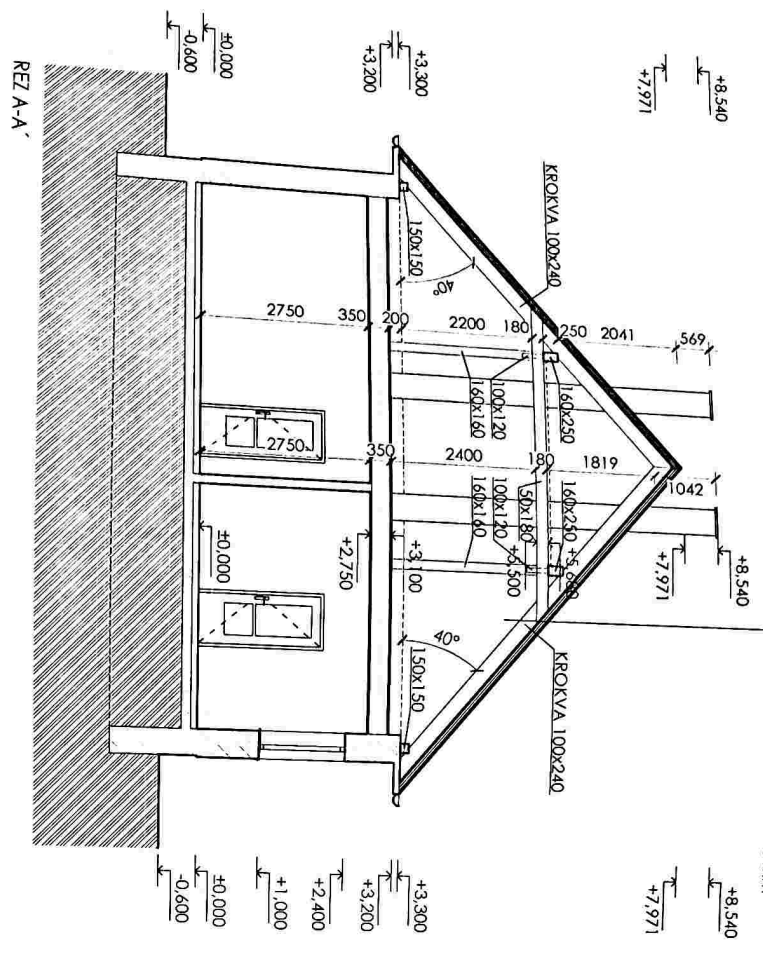


LEGENDA



- PŮVODNÉ MURIVO - (obv. murivo 450mm, nosné mur. 250mm, priečky 150mm)
- NAVROVANÉ KONŠTRUKCIE KROVU

POZNÁMKY:

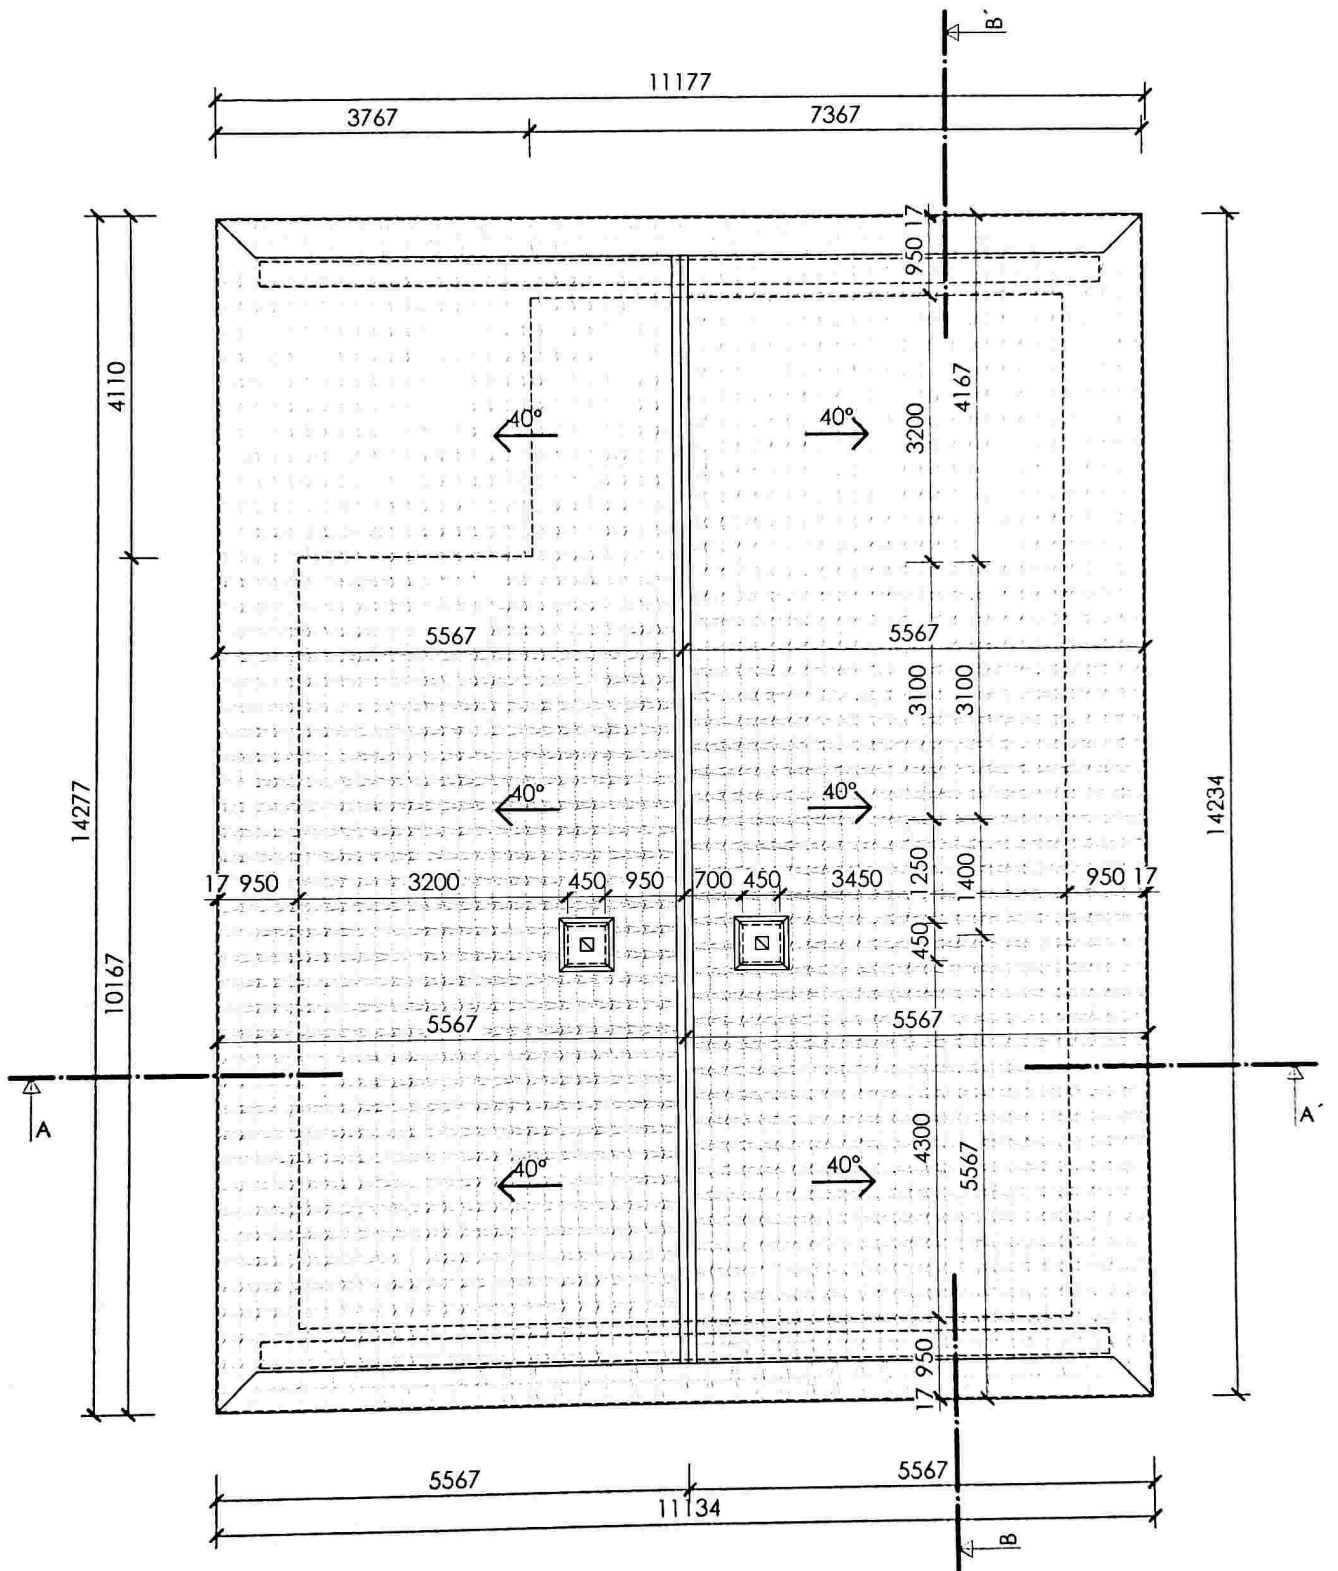... v ...



LEGENDA

-  PÔVODNÉ MURIVO - (obv. murivo 450mm, nosné mur. 250mm, priečky 150mm)
-  BÚRANÉ KONŠTRUKCIE - STREŠNÁ KRYTINA - ŠKRIDLA

