



POHLED SEVERO-ZÁPADNÍ

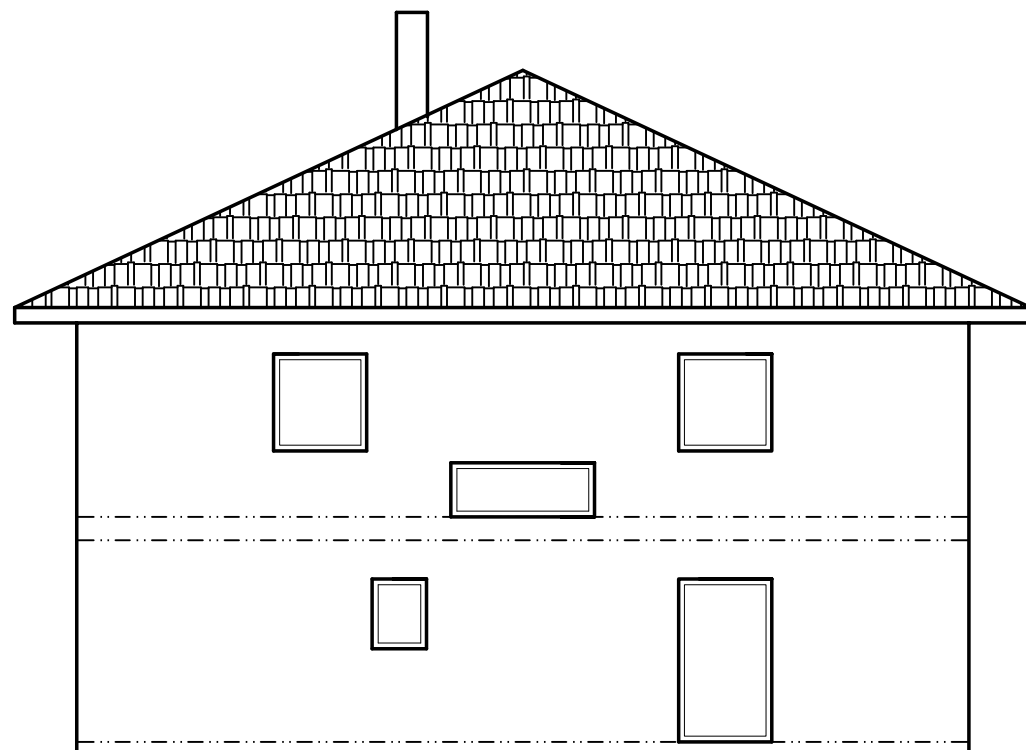

POHLED JIHO-ZÁPADNÍ



POHLED SEVERO-VÝCHODNÍ

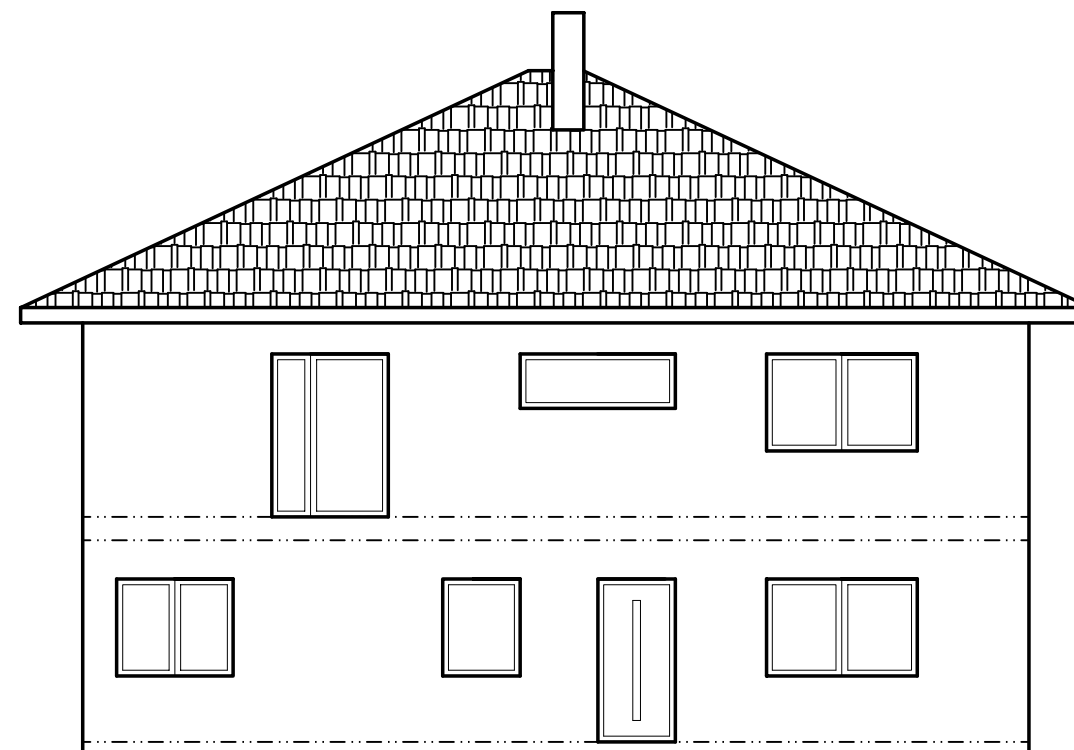

POHLED JIHO-VÝCHODNÍ

PROJEKTOVÁ DOKUMENTACE

## NOVOSTAVBA RODINNÉHO DOMU

k.ú. Kozly u Tišic, parc.č. 698/8, č.st. 233

Tůma Milan, Janovská 399, Měcholupy, 109 00 Praha  
Tůmová Stanislava, Cihlářská 470/25, Prosek, 190 00 Praha

### POHLEDY

zak. číslo:

145-13

datum:

03/2013

měřítko:

1:100

kreslil:

Ing. SPURNÝ Martin

schválil:

Ing. SPURNÝ Martin

č.výkresu:

F - 04

*69*  
**atelier  
free**

atelier free 69 s.r.o. - projekce

Palackého 138, 276 01 Mělník  
☎ (+420) 315 602 550, (+420) 603 869 210  
atelier@free69.cz