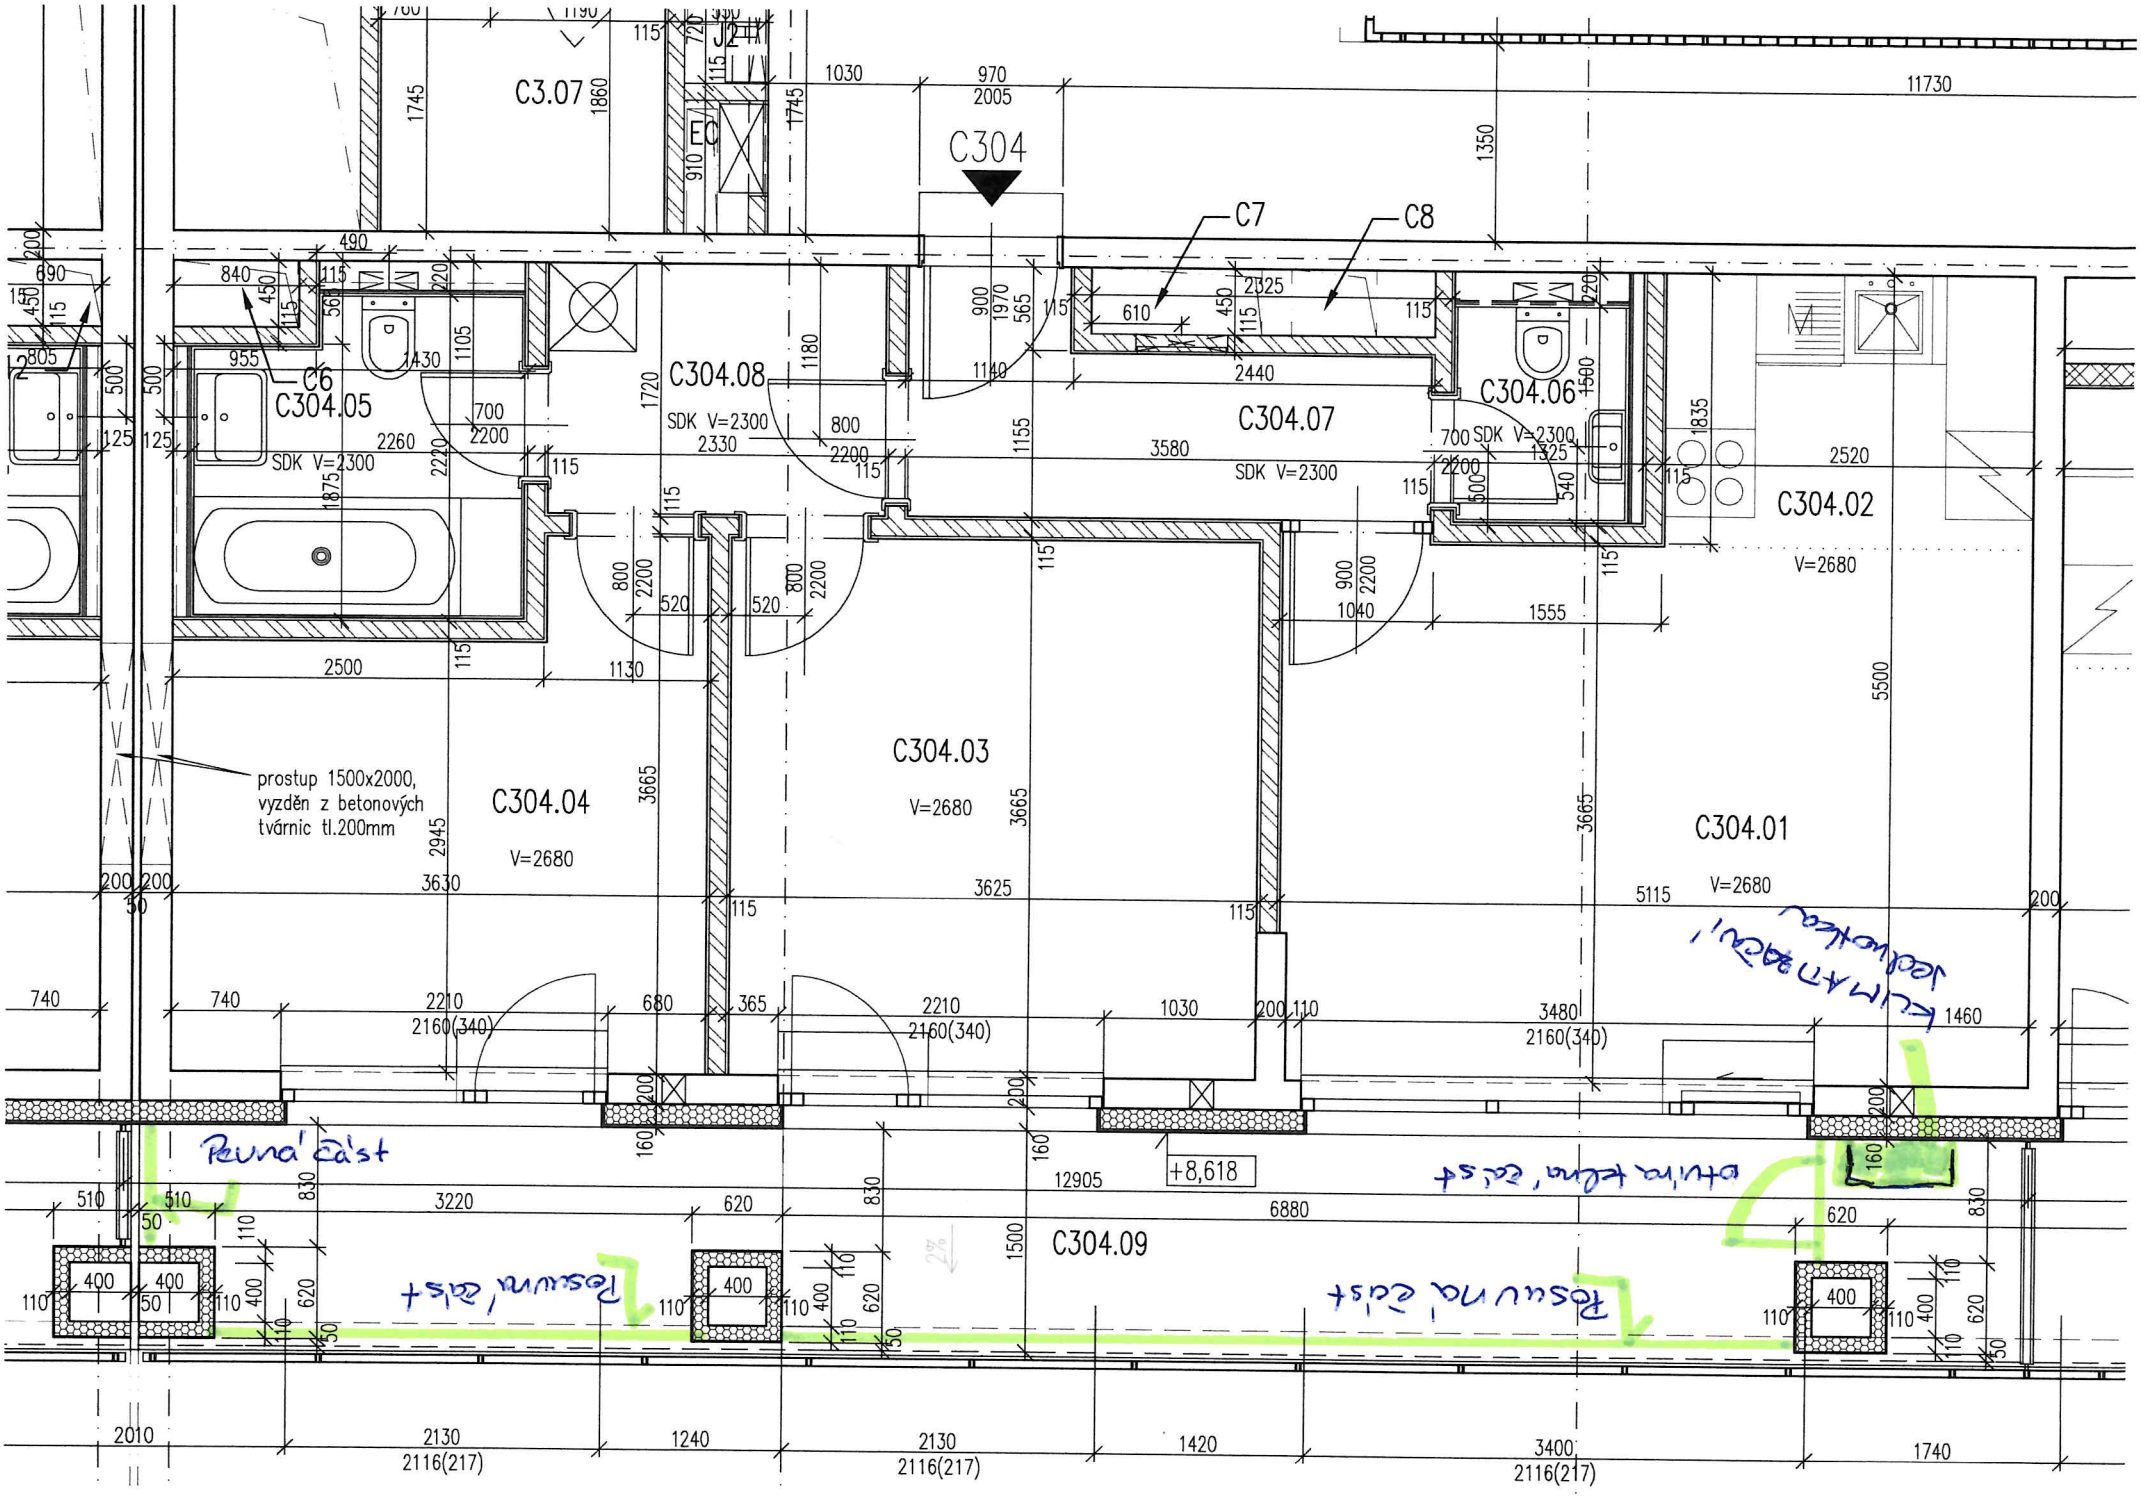
C3.07
C304
C7
C8
C6
C304.05
SDK V=2300
C304.08
SDK V=2300
C304.07
SDK V=2300
C304.06
SDK V=2300
C304.02
V=2680
C304.03
V=2680
C304.04
V=2680
C304.01
V=2680
prostup 1500x2000,
vyzděn z betonových
tvárnic tl.200mm
C304.09
+8,618
Pevná část
Rosuvná část
Rosuvná část
otvíra telná část
KLIMATIZAČNÍ
jednotkou