


PŮDORYS 1.N.P.

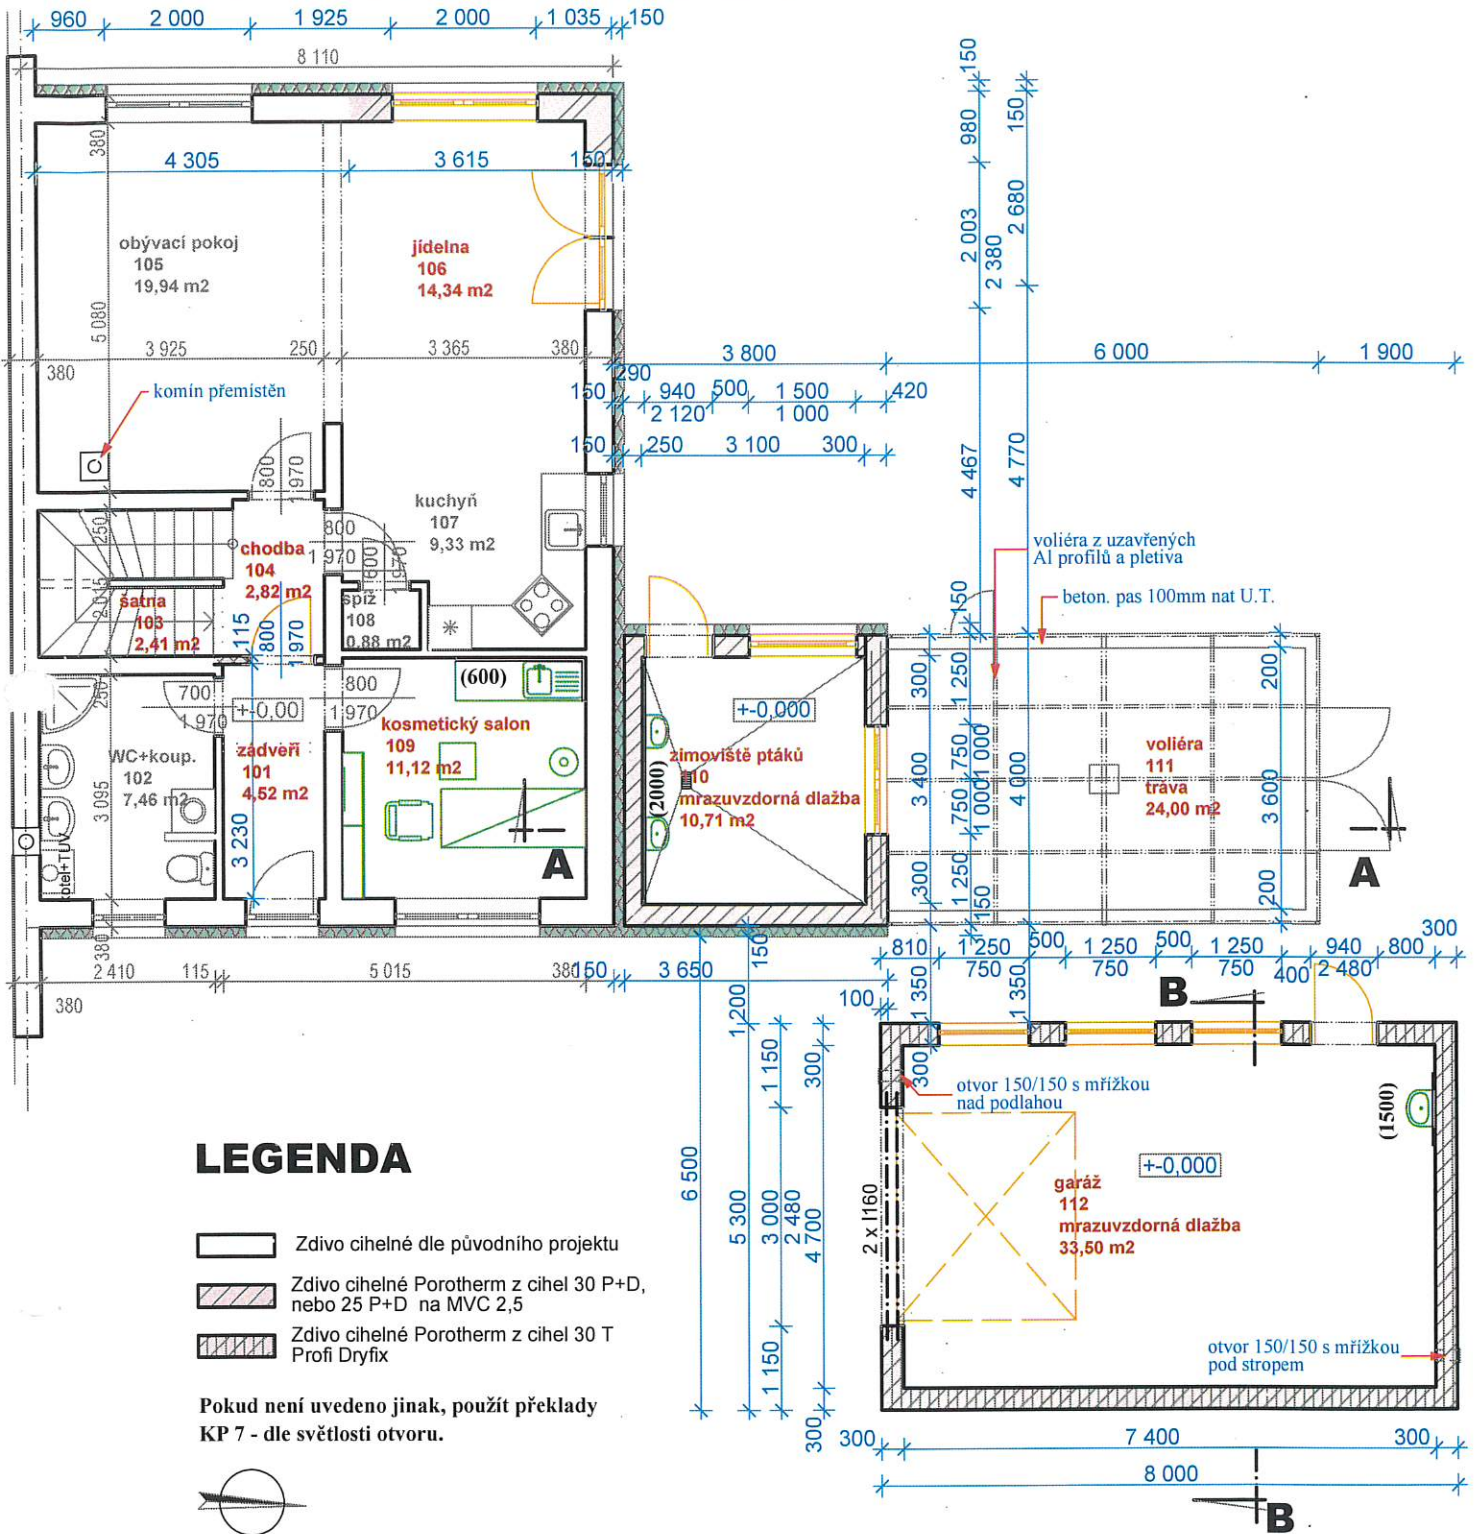

Tato dokumentace je duševním majetkem firmy a může být použita pouze ke smluvně dohodnutému účelu. Zneužití bude stíháno soudně.

VYPRACOVAL		ODPOVĚDNÝ PROJEKTANT		Kontroloval		Ing. Ivana Svatošová		
ING. IVANA SVATOŠOVÁ		ING. IVANA SVATOŠOVÁ				Na Vyšehradě 202 503 02 Předměřice n.L. tel.605284770, mail:svatosovaiva@seznam.cz		
Obec.ú	Dřítěč	KÚ		Pardubice		DATUM	leden 2017	
INVESTOR	Robert Bis, Pod Zámečkem 1052/44, 500 06 Hradec Králové						STUPEŇ	PD změna stavby
STAVBA	Rodinný dům na p.č. 239, Dřítěč						ZAK.ČÍSLO	0201/17
OBJEKT	Rodinný dům - změna stavby před dokončením						KOTY V	MM
OBSAH VÝKRESU	Půdorys 1.N.P.						POČET A4	MĚŘÍTKO
						1	1 : 100	
						ARCH. ČÍSLO	0201 - AST - 02	