VZOR

3 DVEŘE V ULIČNÍ FASÁDĚ - POHLED M1:20

ŘEZ M1:5

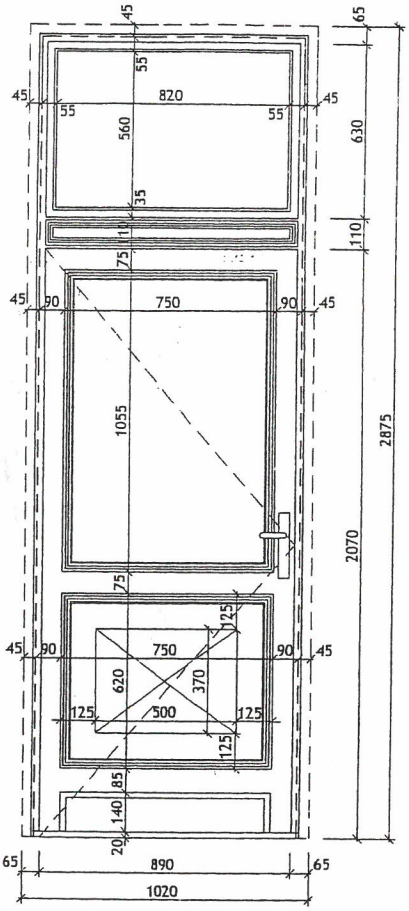

IER

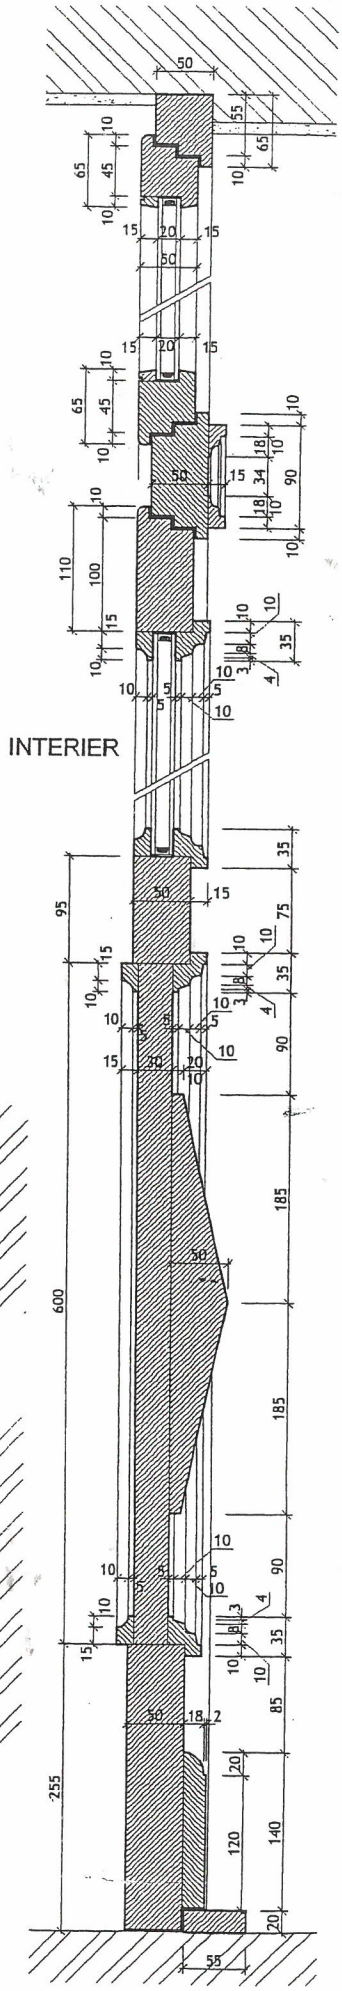

PŮDORYS - NADSVĚTLÍK M1:20

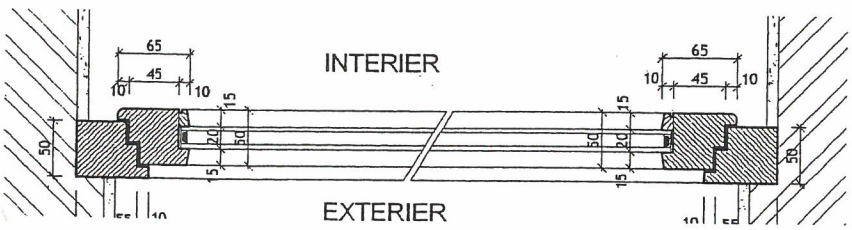

PŮDORYS - DVEŘE M1:20

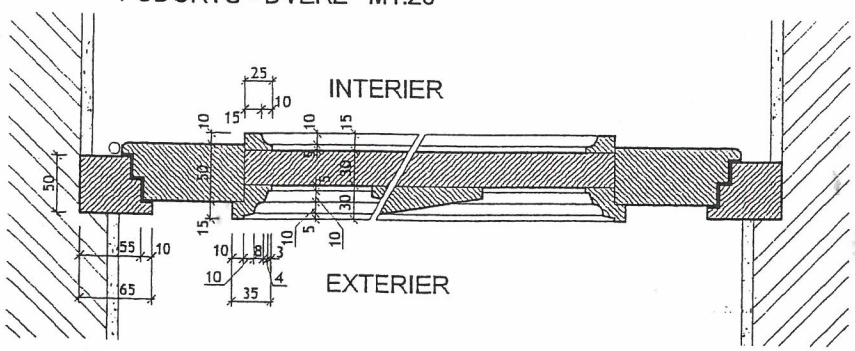

VZOR PODROBNOSTI VÝKRESŮ DETAILŮ DVEŘÍ