


e-f

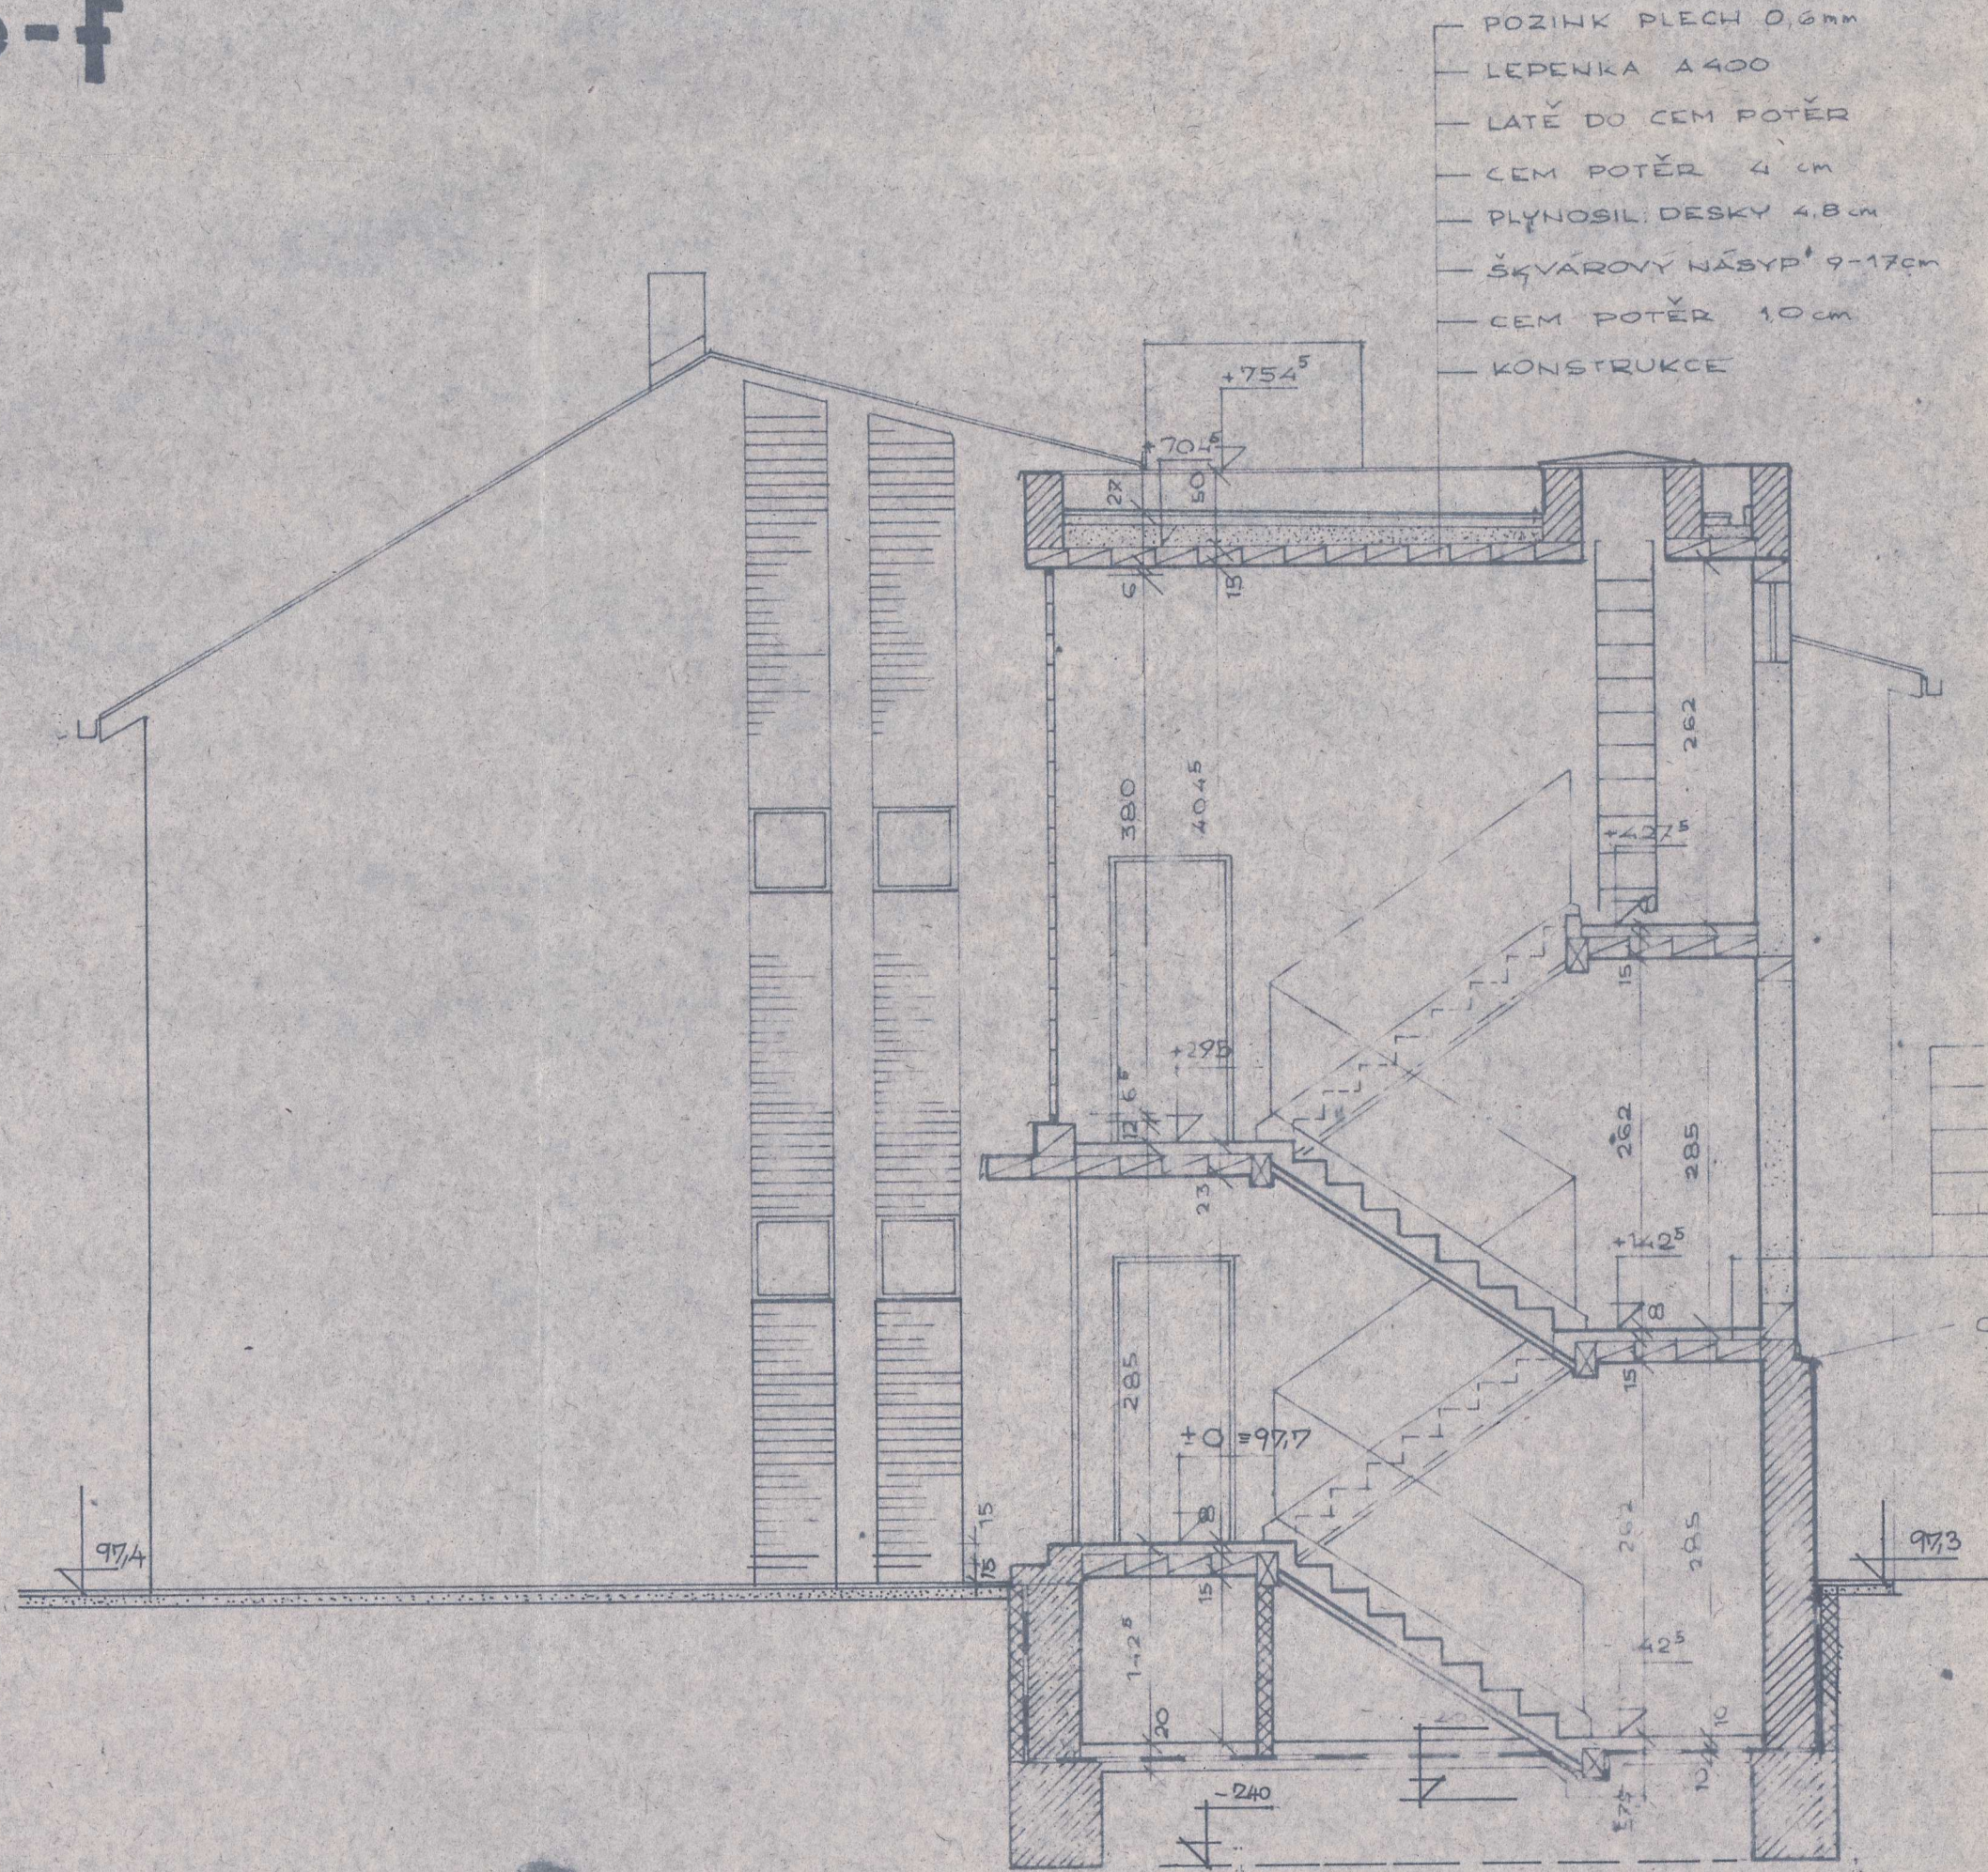

- POZINK PLECH 0,6mm
- LEPENKA A 400
- LATĚ DO CEM POTĚR
- CEM POTĚR 4 cm
- PLYNOSIL. DESKY 4,8cm
- ŠKŮVÁROVÝ NĀSYP 9-17cm
- CEM POTĚR 10cm
- KONSTRUKCE

- TER DLAŽBA 2,5cm
- CEM MAX 2 cm
- BET. MAX 3 cm
- LEPENKA
- FIBREX 1,5cm
- KONSTRUKCE
- OPLECHOVÁNÍ R S 450mm

POZNĀMKA :

HLOUBKA ZĀKLADOVĚ SPĀRY SE PROVEDE DLE VÝKRESU ZĀKLADŮ

M HAVELKA
M HAVELKA
J HROUBKA
arch. LEVINSKÝ
Ing. arch. J. Š. DÍVŮ
J. HRUŠTĀ

BYTOVÝ DŮM T09 KPŮ O 4 b. j.
řez schodištěm

3

IV 77
1 38
JD
4 2