

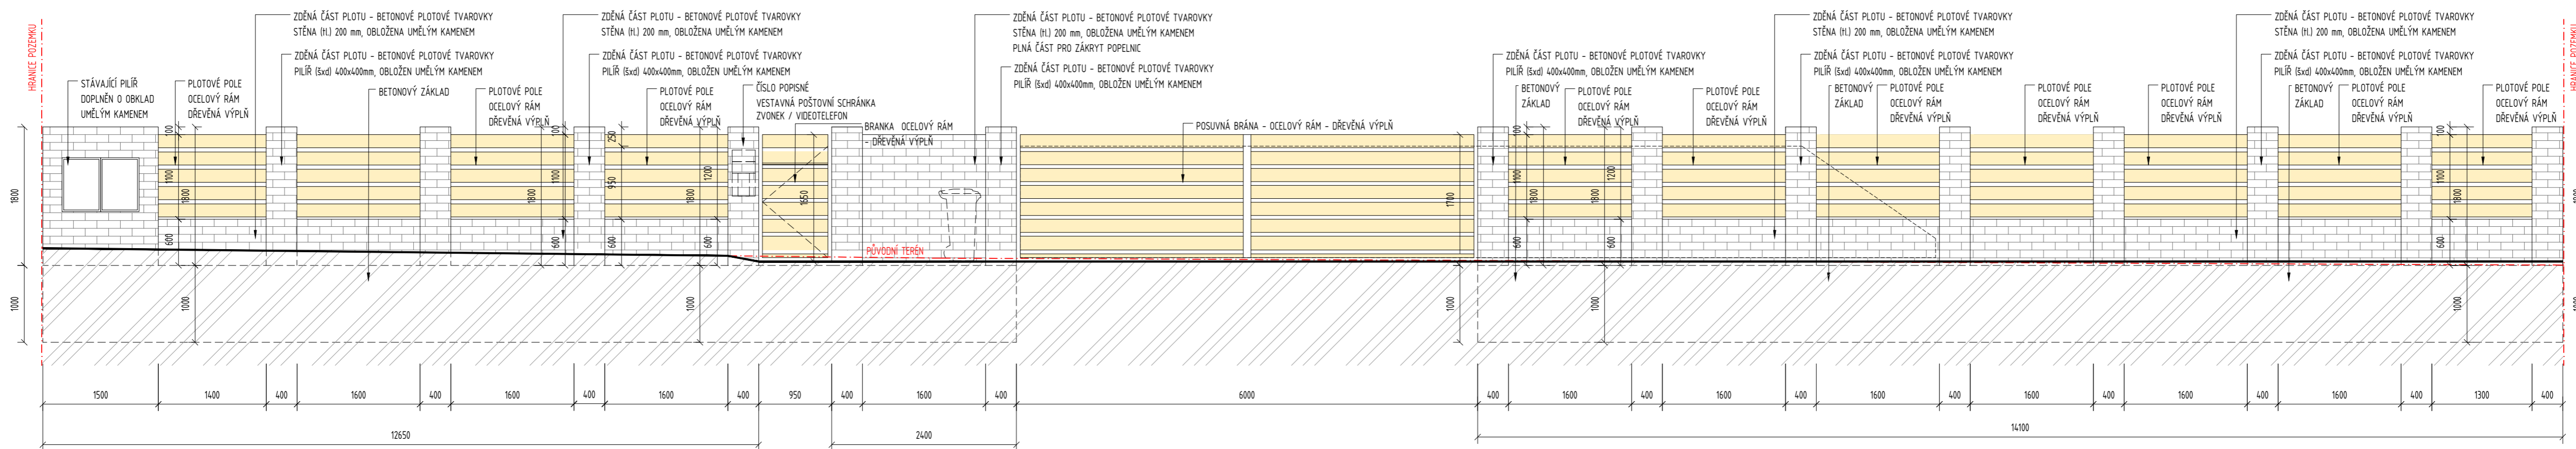


OPLOCENÍ - ZDĚNÝ PLOT - ULIČNÍ ČÁST

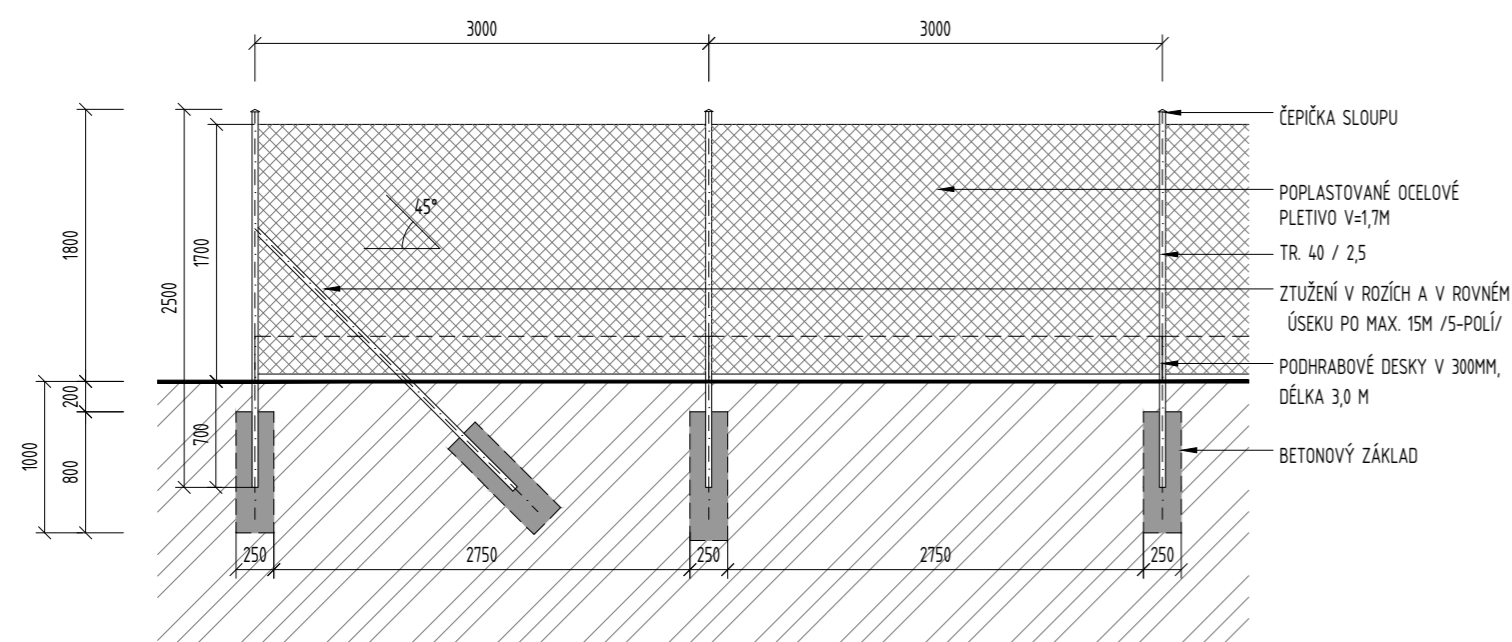

OPLOCENÍ - PLETIVOVÝ PLOT

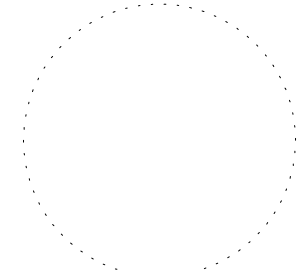

zpracovatel	B-ARCH s.r.o. nám.Přemysla Otakara II. 114/30 370 01 České Budějovice	info@b-arch.cz / www.b-arch.cz IČO/DIČ : 07200251/CZ07200251 776 281 257 / 606 837 463	 B - ARCH
akce	NOVOSTAVBA RODINNÉHO DOMU STRUHAŘOV p.č. 134/89		
investor	Vráběl Tomáš a Vrábellová Gabriela Společná doručovací adresa: Libeň 193, Dolní Břežany, 252 41, Praha Západ	místo stavby: p.č.: 134/89 k.ú.: Struhařov u Mnichovic	
stupeň	DOKUMENTACE PRO ÚZEMNÍ SOUHLAS A OHLÁŠENÍ STAVBY		
zodpovědný projektant	Ing. Ondřej Štumpour, ČKAIT 0102340		
vypracoval	Ing. Ondřej Štumpour		
výkres	OPLOCENÍ	paré	číslo výkresu:
datum:	formát:	měřítko:	revize:
04/2021	5xA4	1:50	