


LEPENKA IPA-2x
 RUBEROID 1x
 BEDNĚNÍ 25%
 KROKVE 14/18-15x

HOURLSKY 8cm
 STR. OMÍTKA 15cm

PVC 0,5cm
 CEM. POTĚL 2cm
 ŠKVÁROBETON 12cm
 NP-LEPENKA 1x
 FIBREX 1cm
 HOURLSKY 8cm
 STR. OMÍTKA 15cm

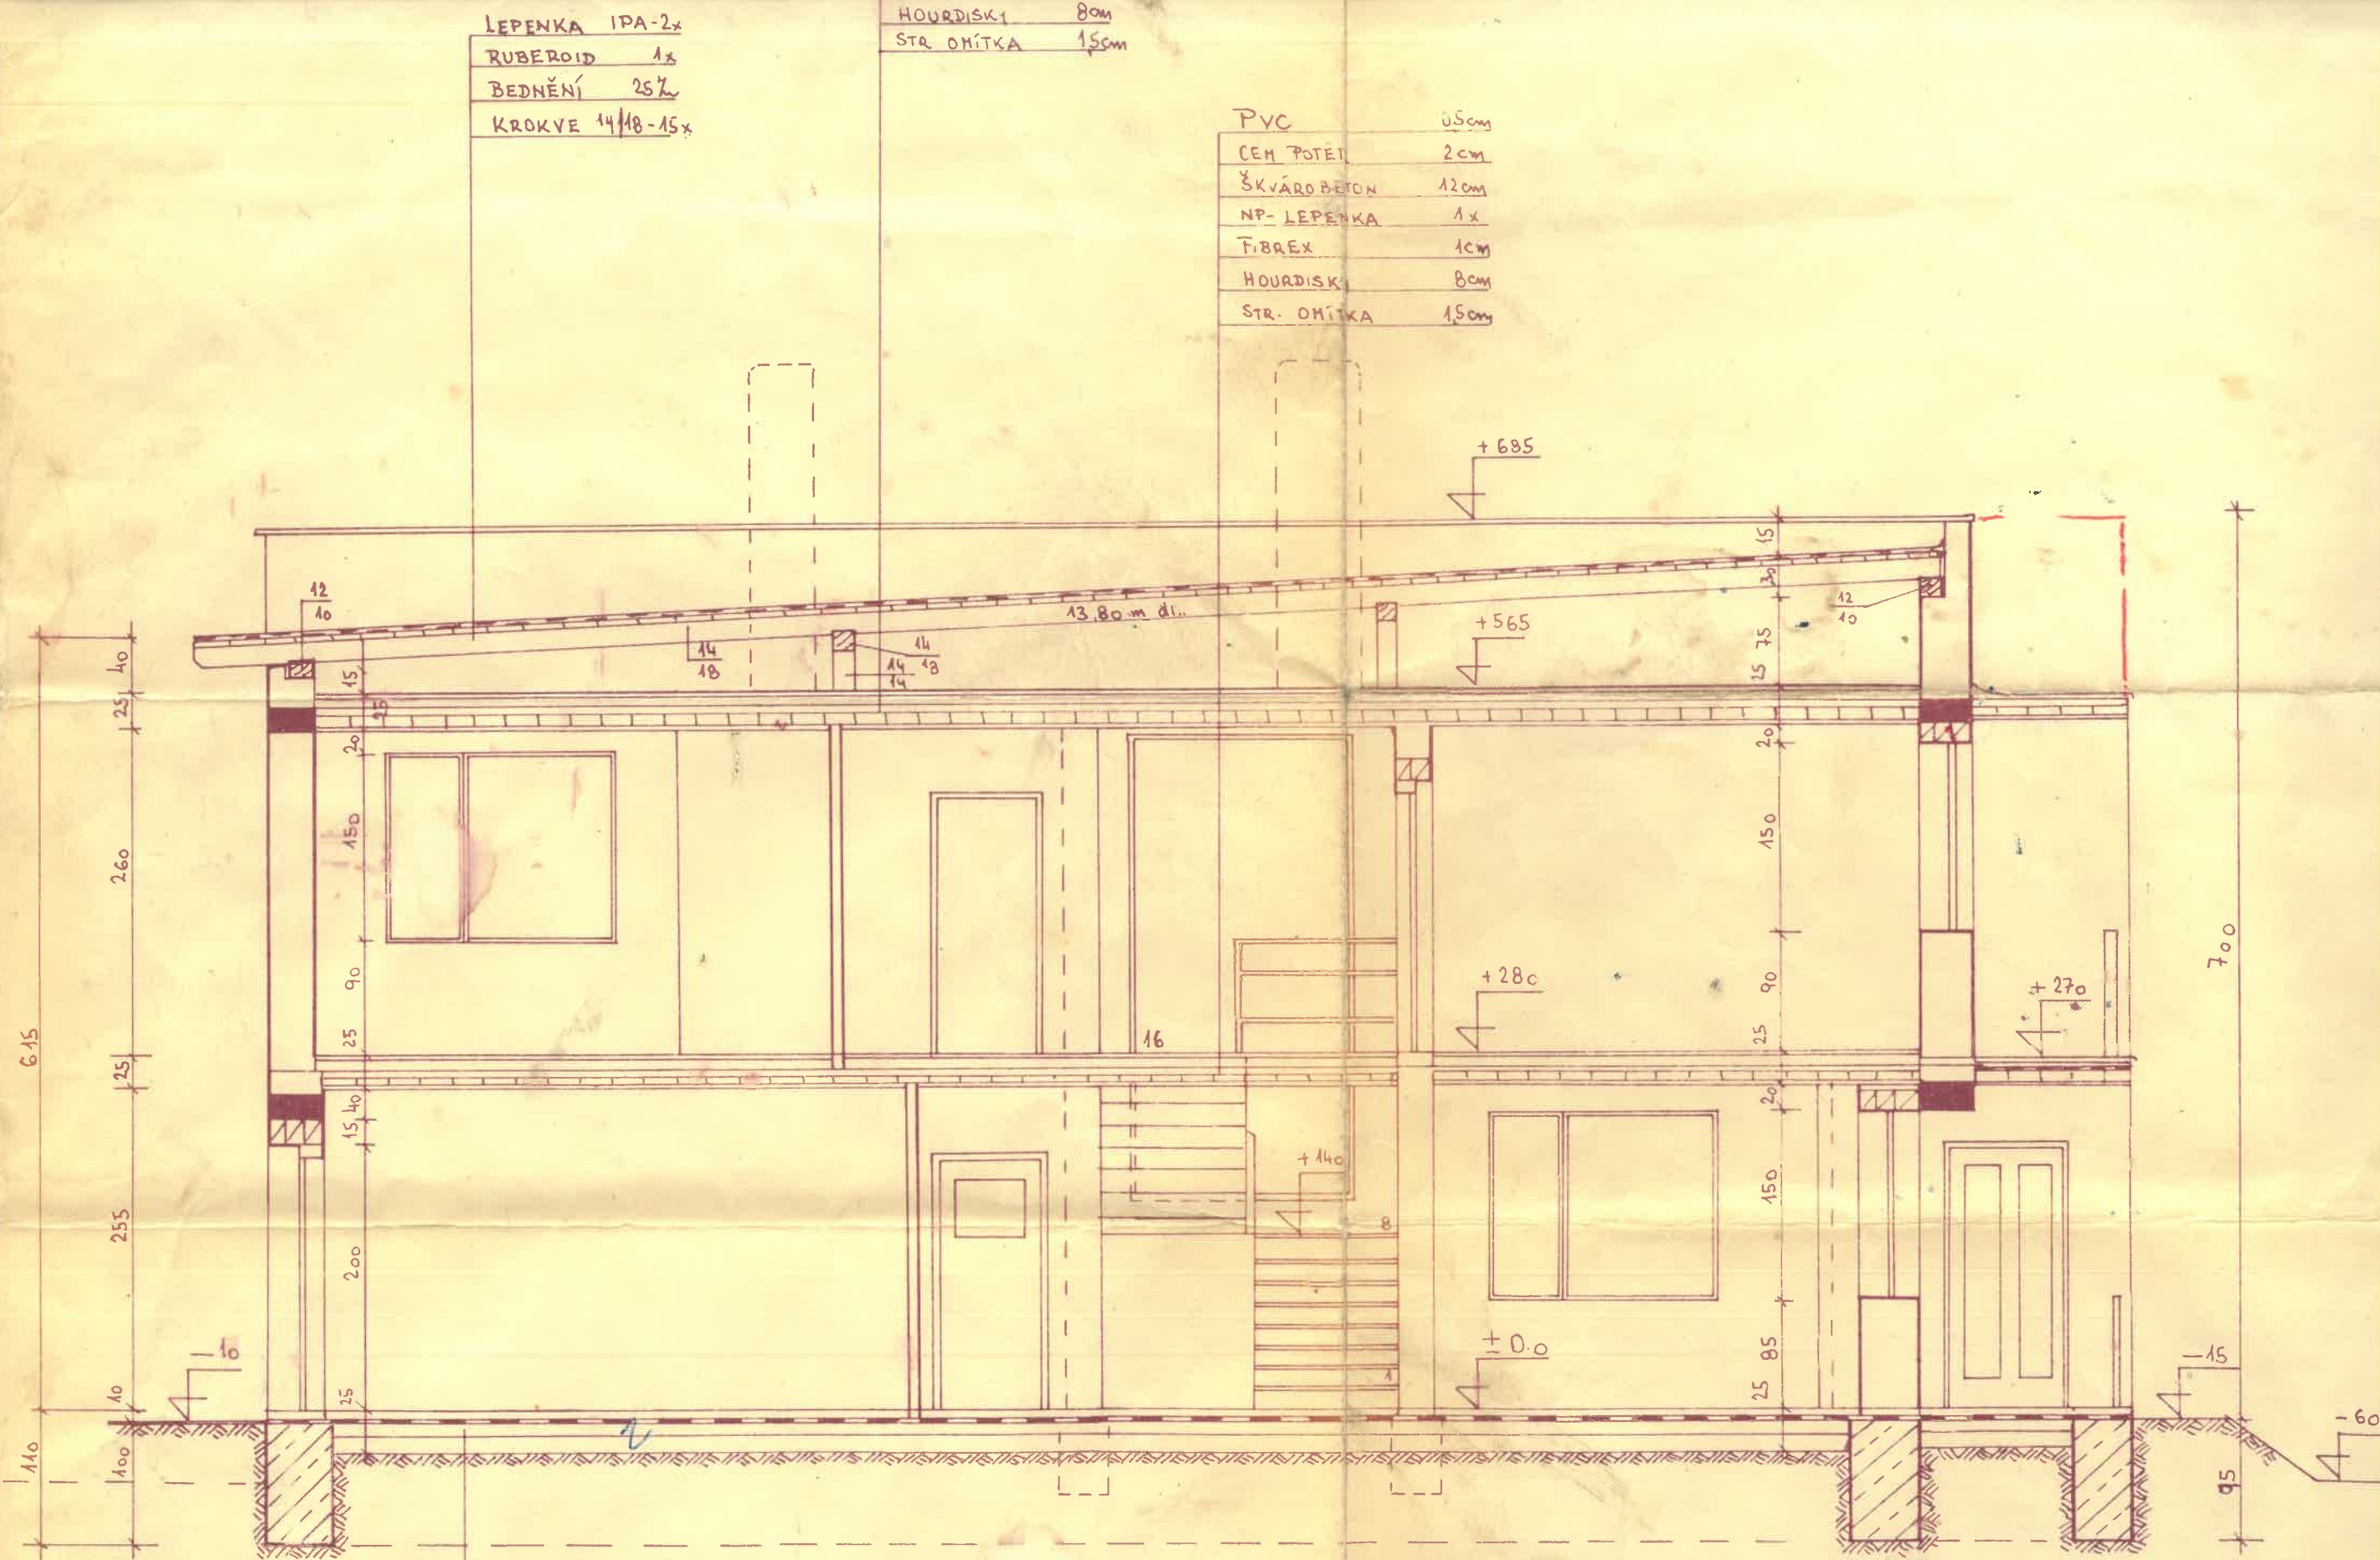

DLAŽBA 10/10 1cm
 MALT. LÁČE 4cm
 VOD. ISOLACE
 PODKL. BETON 20cm

ŘEZ

575
625
315
35
115
35
830
4155
401
135
304
50
1345
1515

700
15
30
15
75
20
150
90
25
20
150
85
25
100
10
110
100
10
10
15
95
-15
-60

12
10
14
18
14
14
14
15
20
150
90
25
15
10
255
200
25
110
100
10
10
100

615

25
40
260

25
255

100
100

13.80 m dl.

+685

+565

+280

+0.0

+270

+140

16

8

95