



PŮDORYS

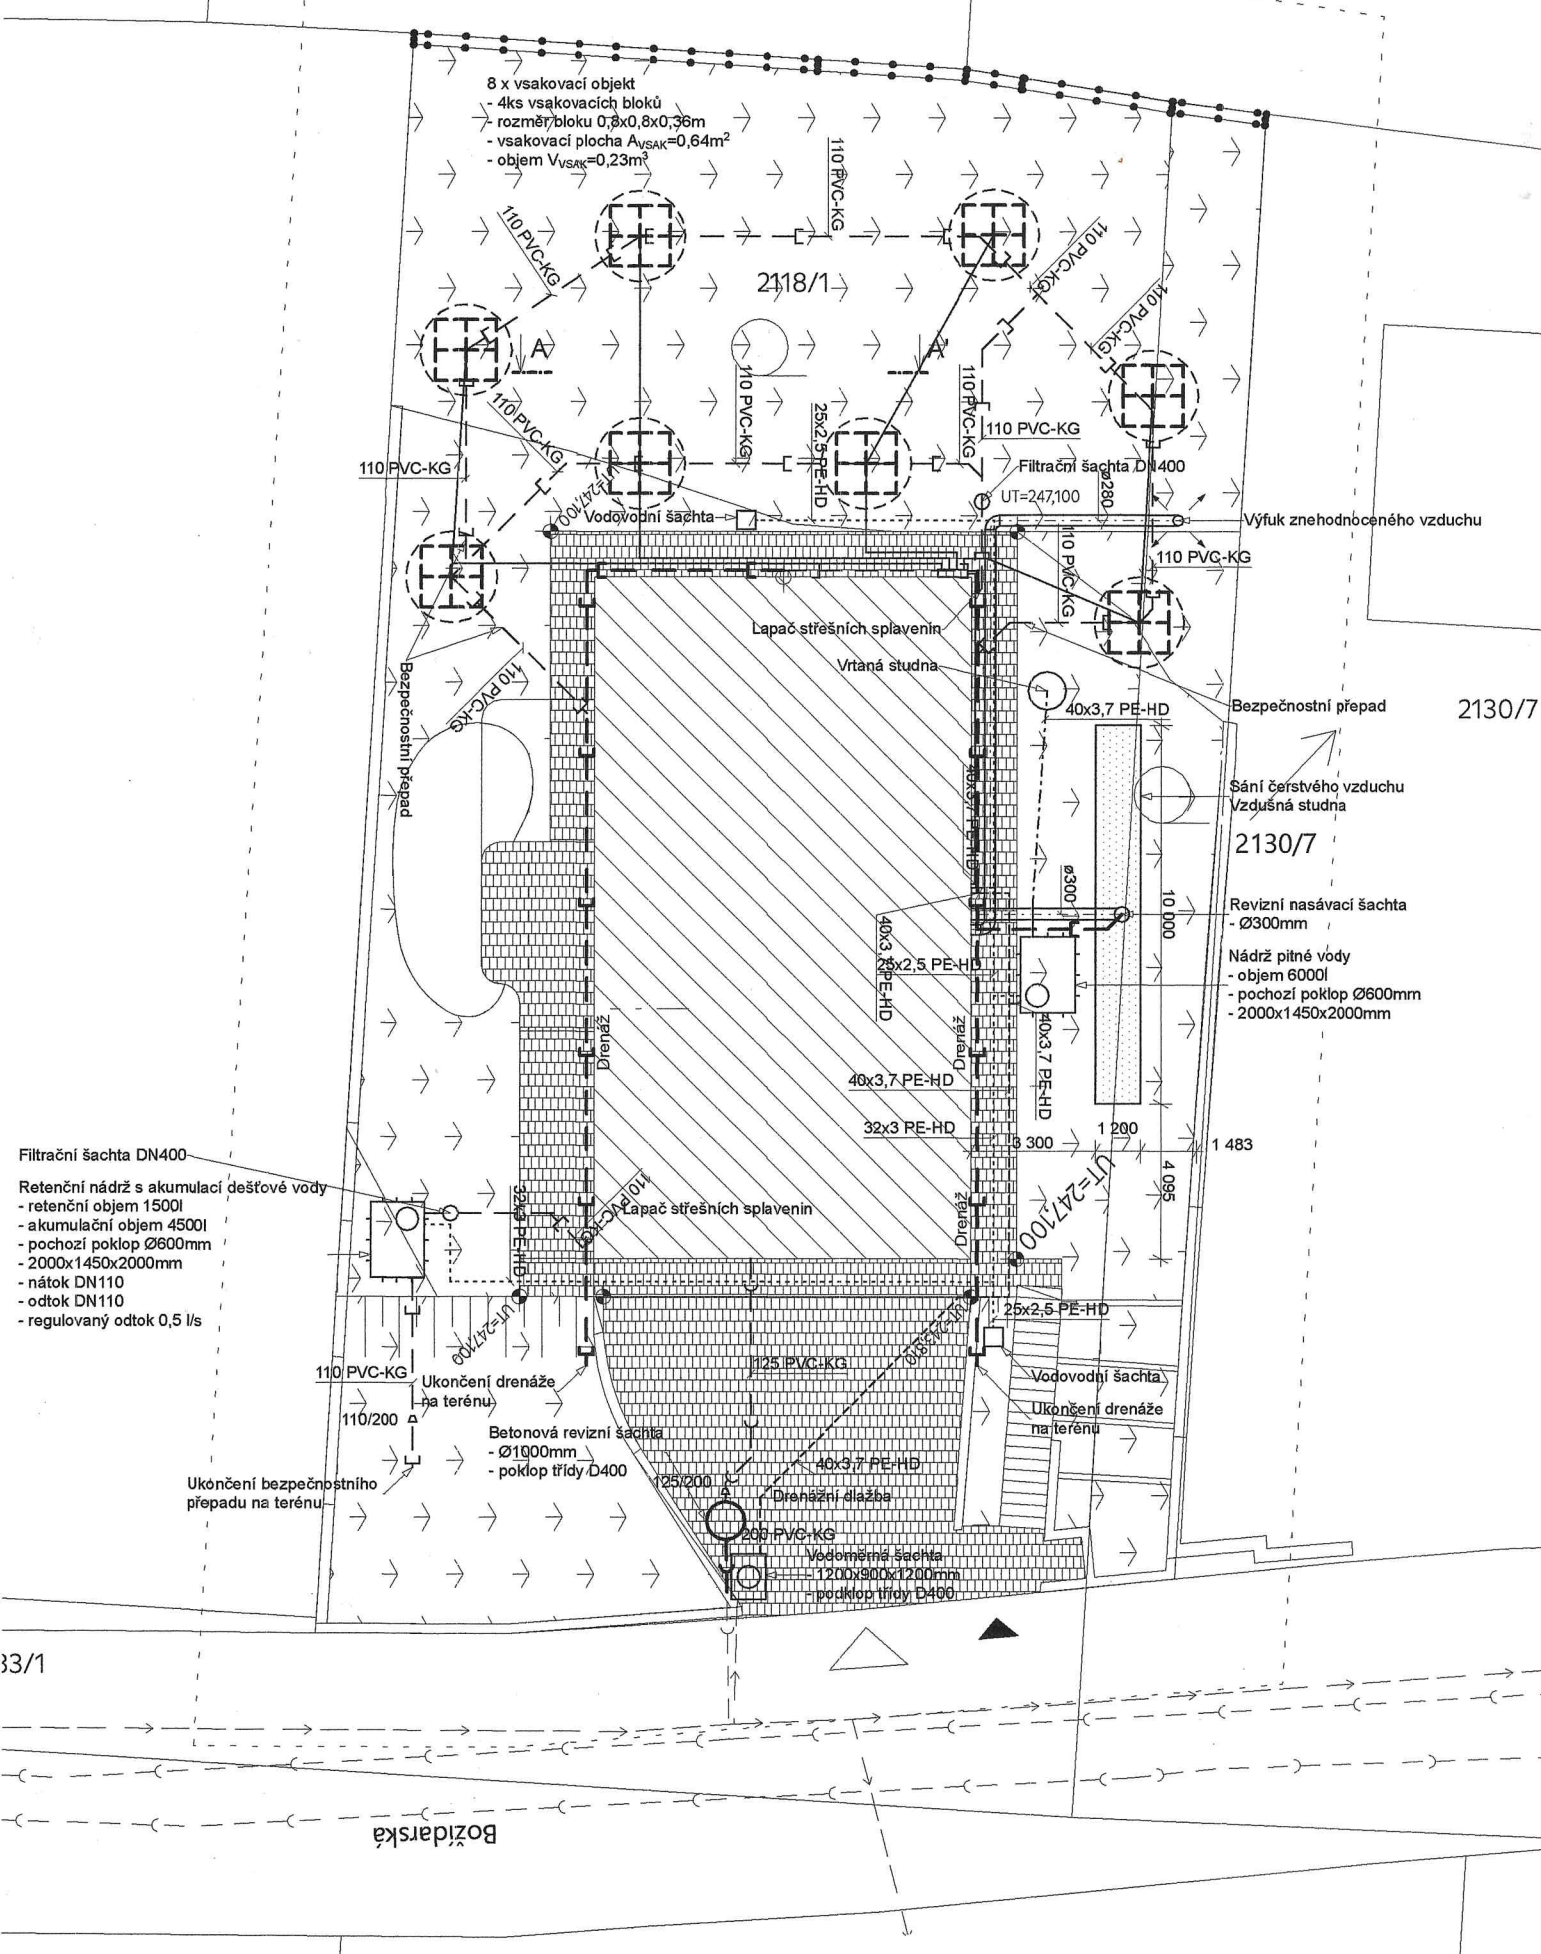

REVIZNÍ ŠACHTA

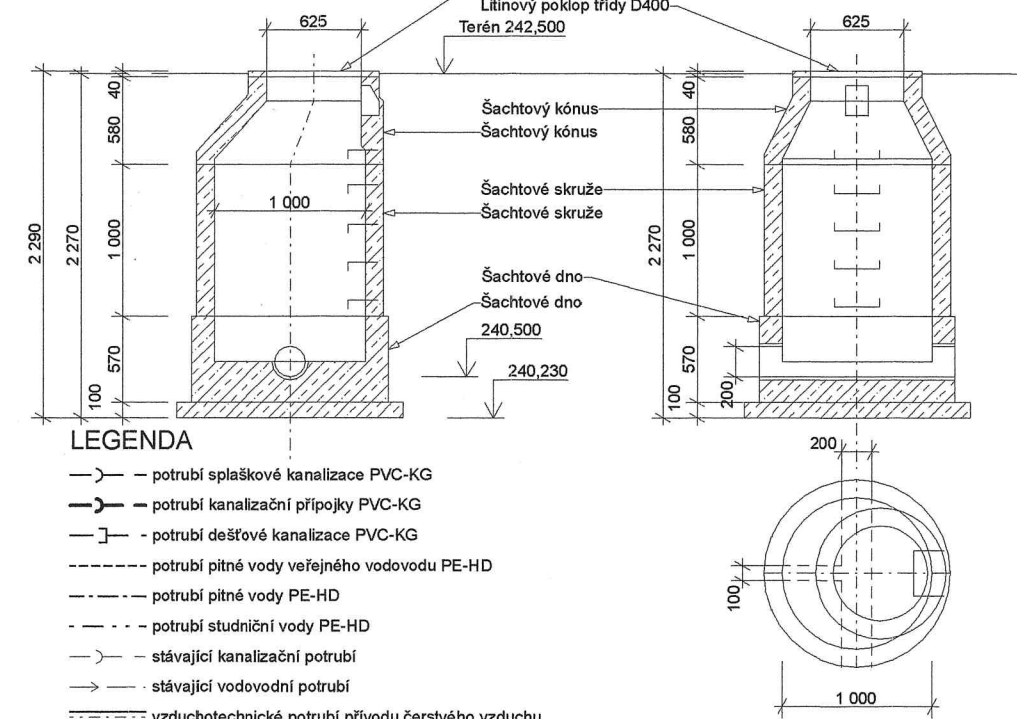

LEGENDA

- potrubí splaškové kanalizace PVC-KG
- potrubí kanalizační přípojky PVC-KG
- potrubí dešťové kanalizace PVC-KG
- potrubí pitné vody veřejného vodovodu PE-HD
- potrubí pitné vody PE-HD
- potrubí studniční vody PE-HD
- stávající kanalizační potrubí
- stávající vodovodní potrubí
- vдуchotechnické potrubí přívodu čerstvého vzduchu
- vдуchotechnické potrubí odvodu znehodnoceného vzduchu
- potrubí napojení energetických košů PE
- potrubí čerpání studniční vody
- oblast vzdušné studny sání čerstvého vzduchu
- geotermální energetický koš

Ověřeno za podmínek uvedených v rozhodnutí Odboru výstavby a územního rozvoje - Stavebního úřadu Úřadu městské části Praha 20 ze dne 10.7.2023. M.P. 20 018023/2023/ovmc/Bae

POZNÁMKY

- min. sklon svodného potrubí splaškové kanalizace 2%
- min. sklon svodného potrubí dešťové kanalizace 1%
- neodměřovat z výkresu

	<b>AKCE</b> Novostavba RD ul. Božídarská ul. Božídarská, Praha 20, parc.č. 2130/7 a 2118/1 v k.ú. Horní Počernice			
	<b>AUTOR</b> Svižn s.r.o. Kancelář IMPACT HUB Smíchov Drtinova 10 150 00 Praha 5 Sídlo Milady Horákové 298/123 160 00 Praha 6 IČO 03301087 DIČ CZ03301087 info@svizn.cz +420 606 062 636 www.svizn.cz	<b>VYPRACOVAL</b> Ing. Jakub Hodula Vítězná 2992 272 04 Kladno - Rozdělův	<b>STAVEBNÍK</b> Dipl.-Inf. Richard Jelínek MUDr. Kateřina Dvořáková Bytem S.K. Neumanna 2009/3 182 00 Praha 8	
<b>HIP</b> Ing. Jiří Zenáhlík zenahlík@svizn.cz, +420 723 323 421	<b>ZODPOVĚDNÝ PROJEKTANT</b> Ing. Jakub Hodula Vítězná 2992 272 04 Kladno - Rozdělův ČKAIT 0014071	<b>MĚŘITKO</b> -	<b>STUPEŇ</b> DSP	<b>DATUM</b> 01 / 2023
	<b>ČÁST D.1</b> DOKUMENTACE STAVEBNÍHO OBJEKTU <b>PROFESE D.1.4.5</b> PŘÍPOJKA VODOVODU, KANALIZACE <b>PŘÍLOHA D.1.4.5.3</b> ID PŘÍLOHY Kanalizační přípojka - půdorys, šachta KANALIZAČNÍ PŘÍPOJKA - PŮDORYS, REVIZNÍ ŠACHTA	<b>ČÍSLO PARÉ</b> <span style="font-size: 2em; font-weight: bold;">2</span>		