PŮDORYS

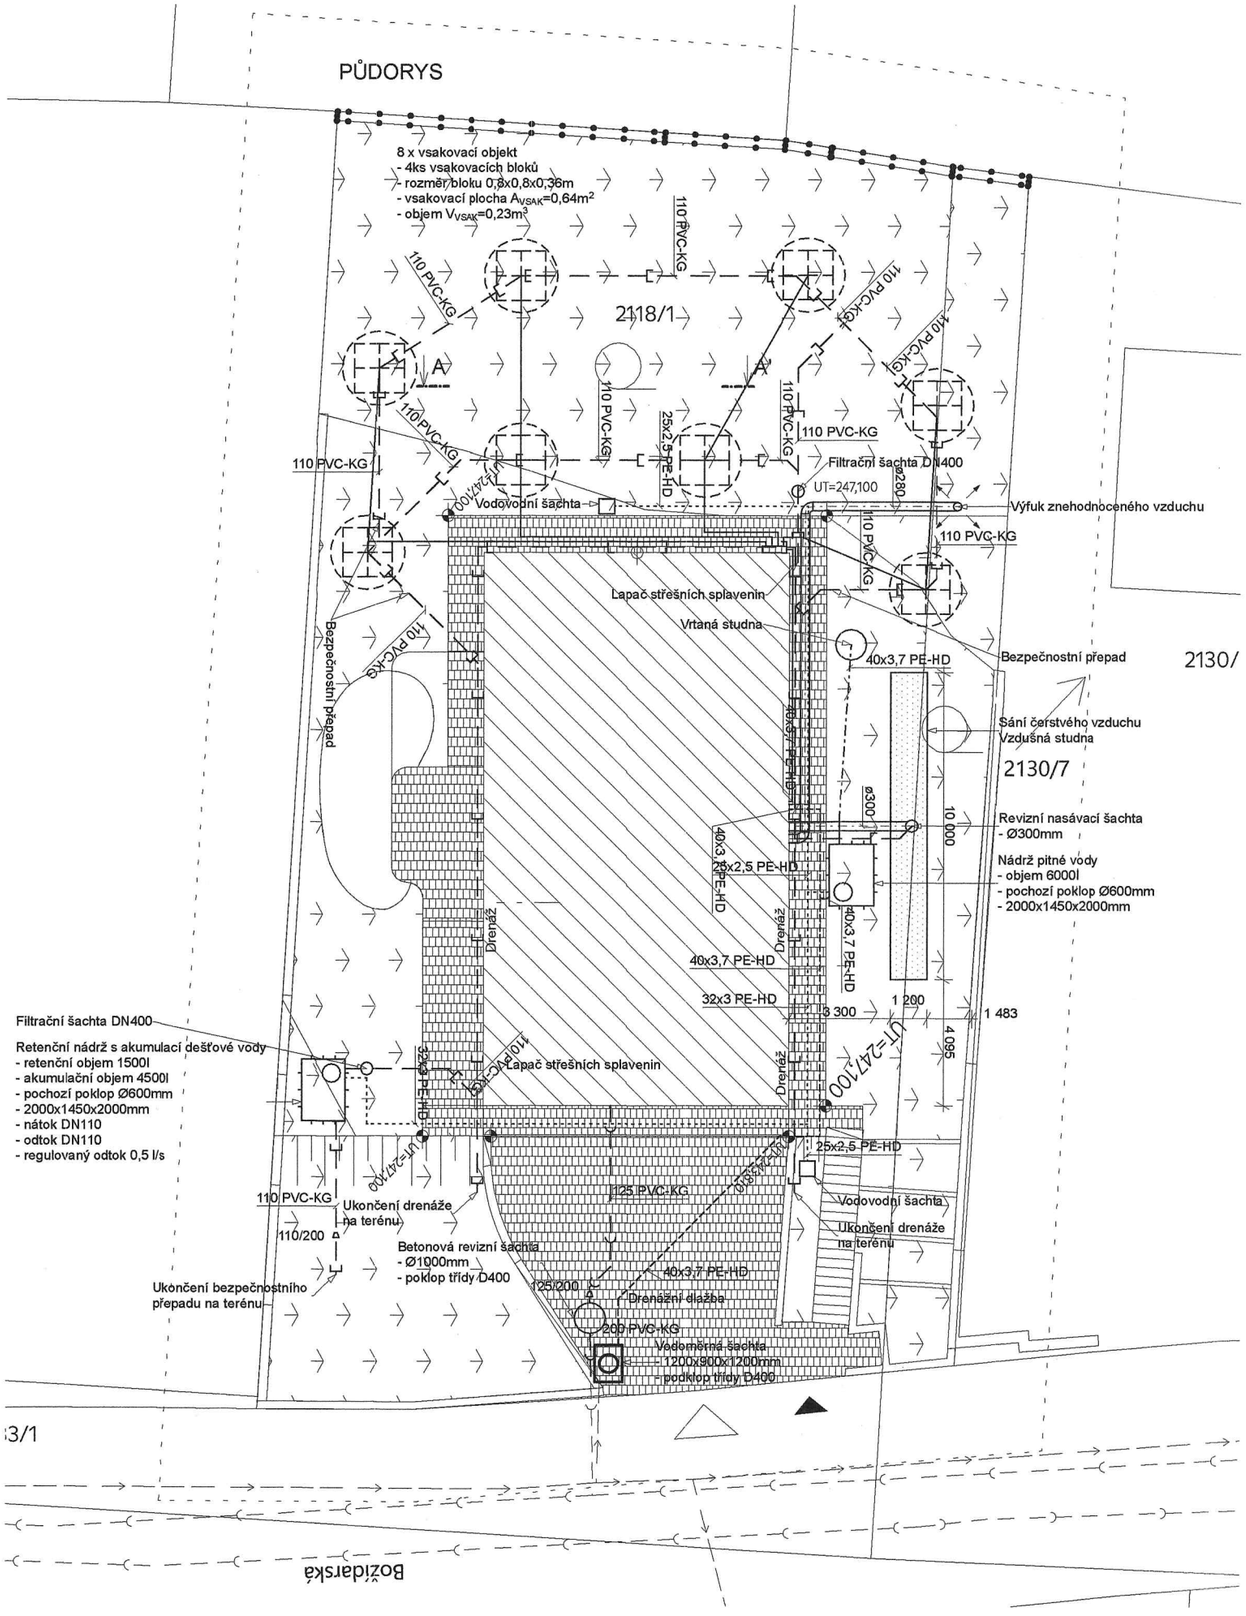

VODOMĚRNÁ ŠACHTA

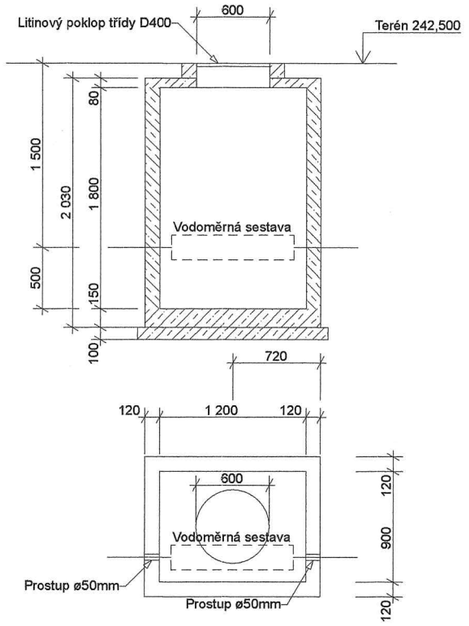

Ověřeno za podmínek uvedených
v rozhodnutí Odboru výstavby
a územního rozvoje - Stavebního úřadu
Úřadu městské části Praha 20
ze dne 10.7.2023 č.j. MCP20 018083/2023/OVRE/Bač

VODOMĚRNÁ SESTAVA

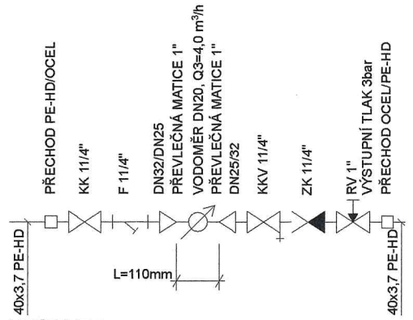

LEGENDA

- potrubí splaškové kanalizace PVC-KG
- potrubí kanalizační přípojky PVC-KG
- potrubí dešťové kanalizace PVC-KG
- potrubí pitné vody veřejného vodovodu PE-HD
- potrubí pitné vody PE-HD
- potrubí studniční vody PE-HD
- stávající kanalizační potrubí
- stávající vodovodní potrubí
- vzduchotechnické potrubí přívodu čerstvého vzduchu
- vzduchotechnické potrubí odvodu znehodnoceného vzduchu
- potrubí napojení energetických košů PE
- potrubí čerpání studniční vody
- oblast vzdušné studny sání čerstvého vzduchu
- geotermální energetický koš

POZNÁMKY

- min. sklon svodného potrubí splaškové kanalizace 2%
- min. sklon svodného potrubí dešťové kanalizace 1%
- neodměřovat z výkresu

· S · SVIŽN ·

AKCE

Novostavba RD ul. Božídarská
ul. Božídarská, Praha 20, parc.č. 2130/7 a 2118/1 v k.ú. Horní Počernice

AUTOR

Svižn s.r.o.

Kancelář
IMPACT HUB Smíchov
Drtinova 10
150 00 Praha 5

Sídlo
Milady Horákové 298/123
160 00 Praha 6

IČO 03301087
DIČ CZ03301087

info@svizn.cz
+420 606 062 636
www.svizn.cz

VYPRACOVAL

Ing. Jakub Hodula
Vítězná 2992
272 04 Kladno - Rozdělov

STAVEBNÍK

Dipl.-Inf. Richard Jelínek
MUDr. Kateřina Dvořáková

Bytem
S.K. Neumanna 2009/3
182 00 Praha 8

ZODPOVĚDNÝ PROJEKTANT

Ing. Jakub Hodula
Vítězná 2992
272 04 Kladno - Rozdělov
ČKAIT 0014071

HIP

Ing. Jiří Zenáhlík
zenahlik@svizn.cz, +420 723 323 421

Autorizovaný inženýr pro techniku prostředí a specializace technická zařízení
Ing. JAKUB HODULA
ČKAIT 0014071

MĚŘÍTKO	STUPEŇ	DATUM
-	DSP	01 / 2023

ČÁST **D.1**
DOKUMENTACE STAVEBNÍHO OBJEKTU

PROFESE **D.1.4.5**
PŘÍPOJKA VODOVODU, KANALIZACE

PŘÍLOHA **D.1.4.5.2**
ID PŘÍLOHY Vodovodní přípojka - půdorys, šachta
VODOVODNÍ PŘÍPOJKA - PŮDORYS, ŠACHTA

ČÍSLO PARÉ
2