


LEGENDA ČAR

- Obvod střešní roviny
- Kleština nad rovinou žezu - ztužující prvek
- — — — — osa krokví
- — — — — Půdorys zídky parkovacího stání

řez - B1
řez - B2

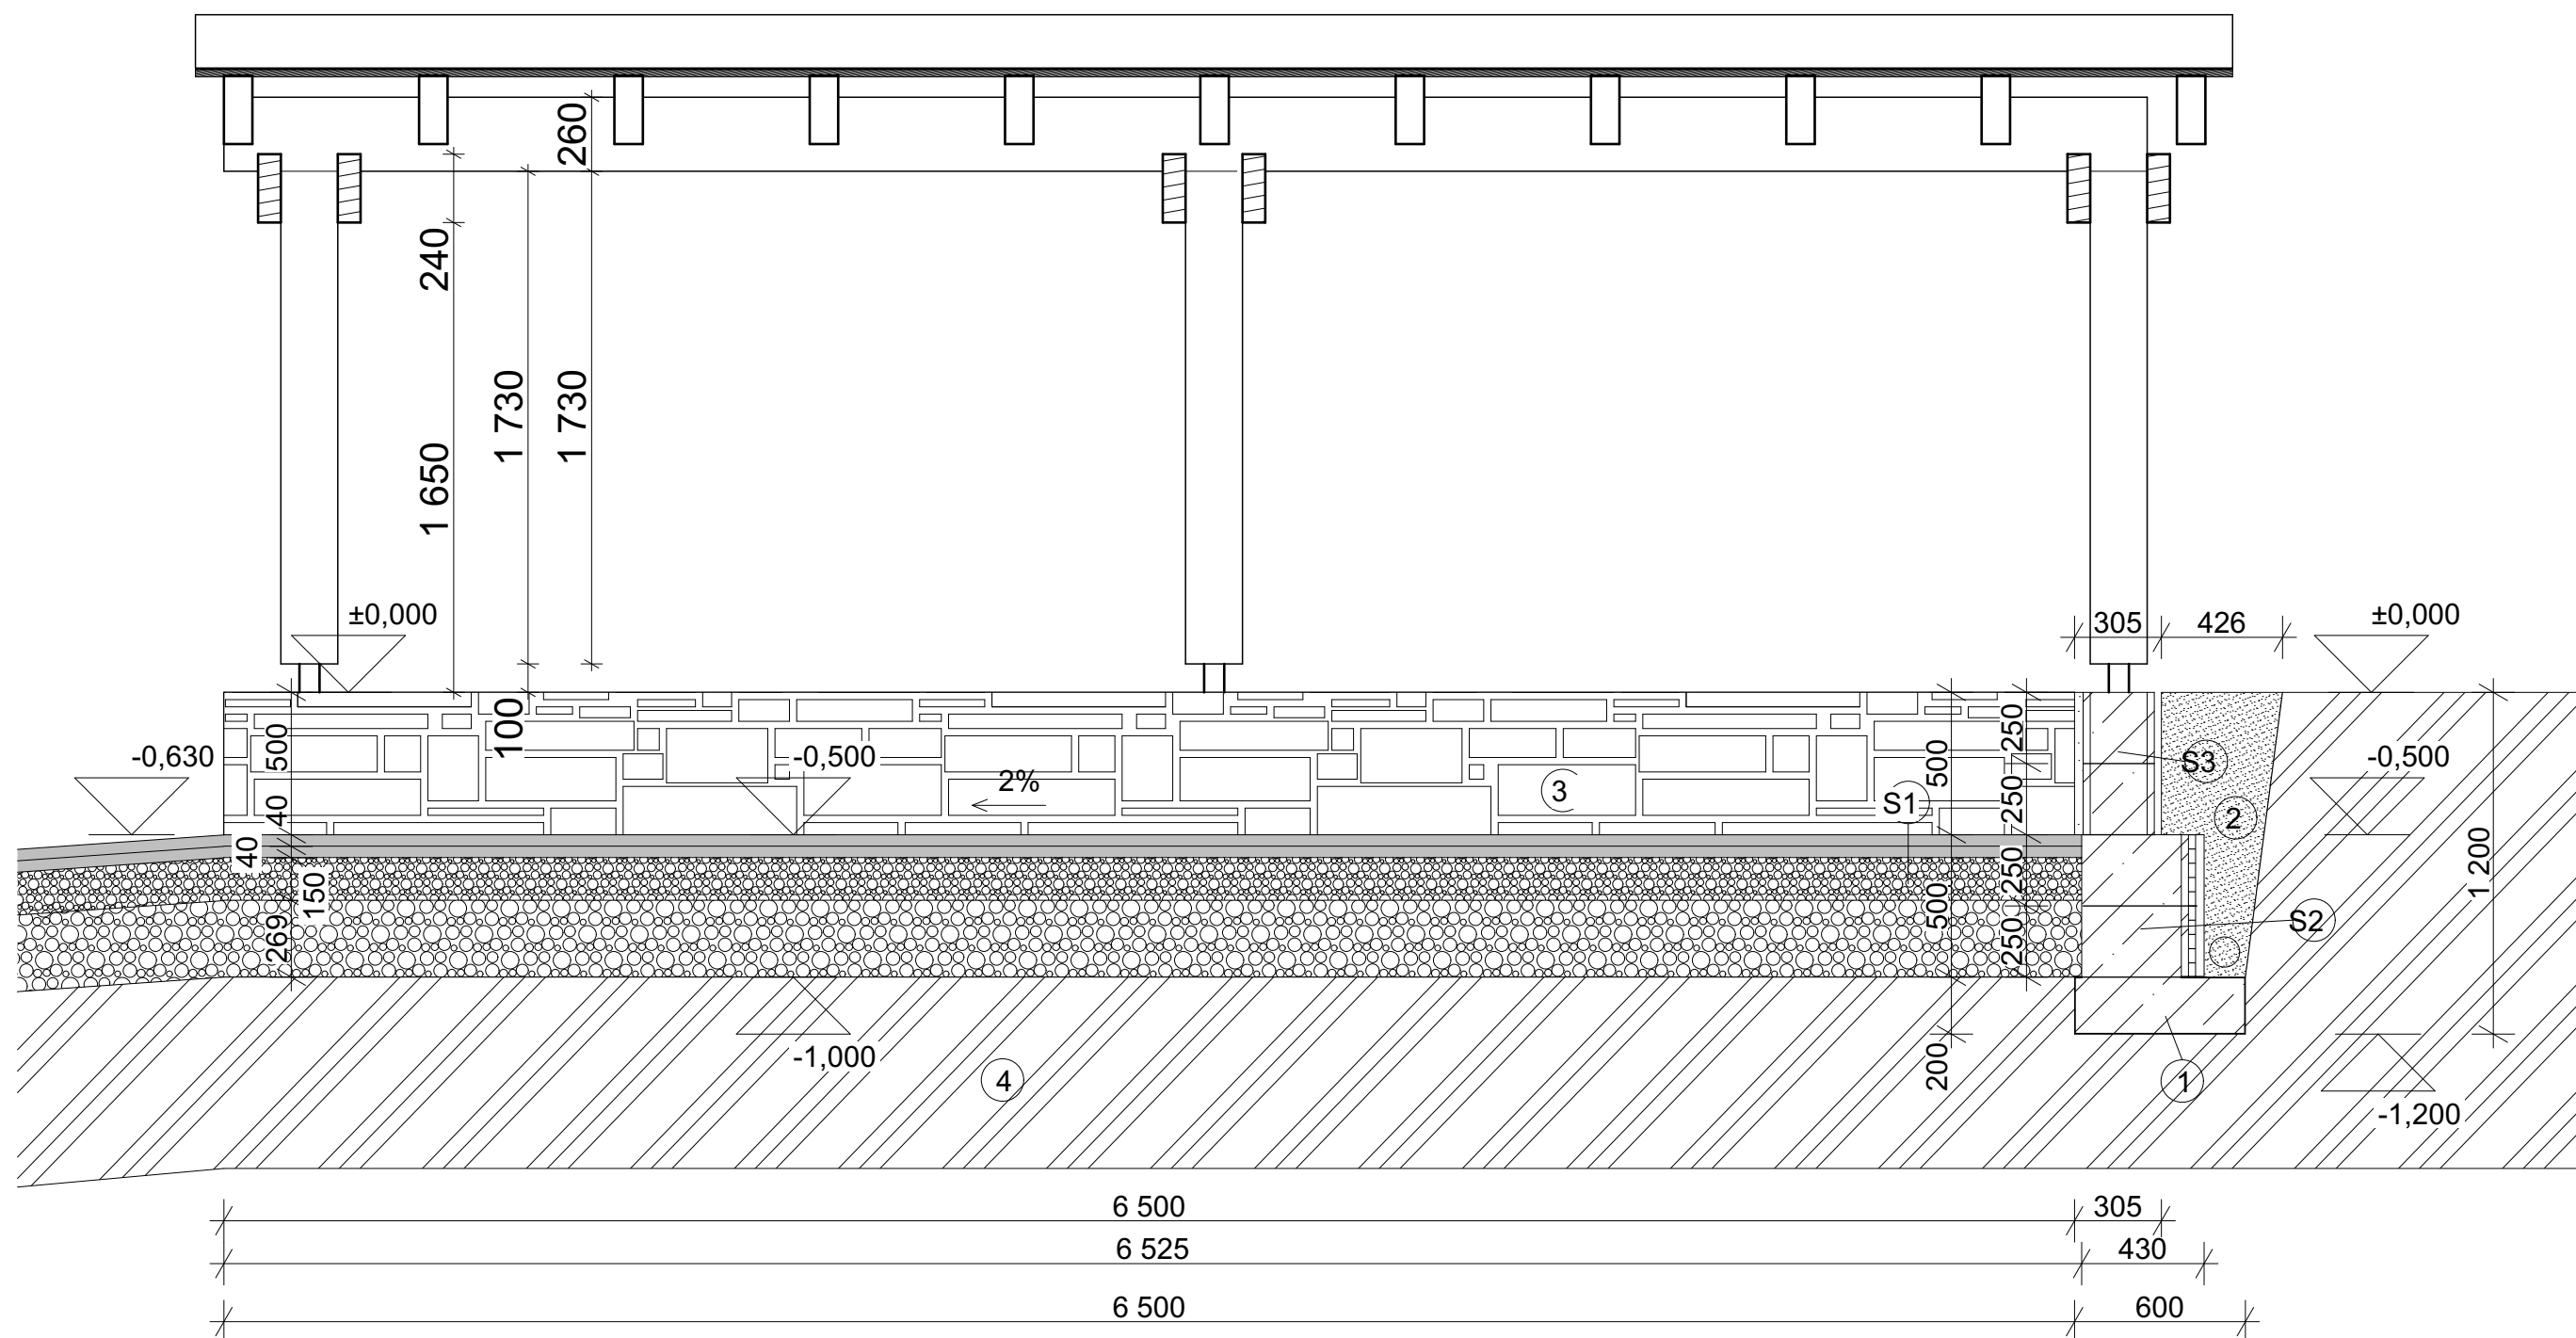


LEGENDA HMOT

-  Zásyp hutněnou zeminou
-  Betonové konstrukce
-  Hutněné štěrkové podklady
-  Původní zemina
-  Kamenný obklad zídky

S4 - skladba střešního pláště pergoly

- Svařovaná folie, fatrafol dle investora
- Pojistná hydroizolace, podkladní modifikovaný pás
- Osb deska 25mm, na perodrážku (prostorový ztužující prvek)
- Krokev 100/240mm, osově po 686 mm
- Ztužující kleština 80/240 mm, 3 páry u sloupků, na závitovou tyč



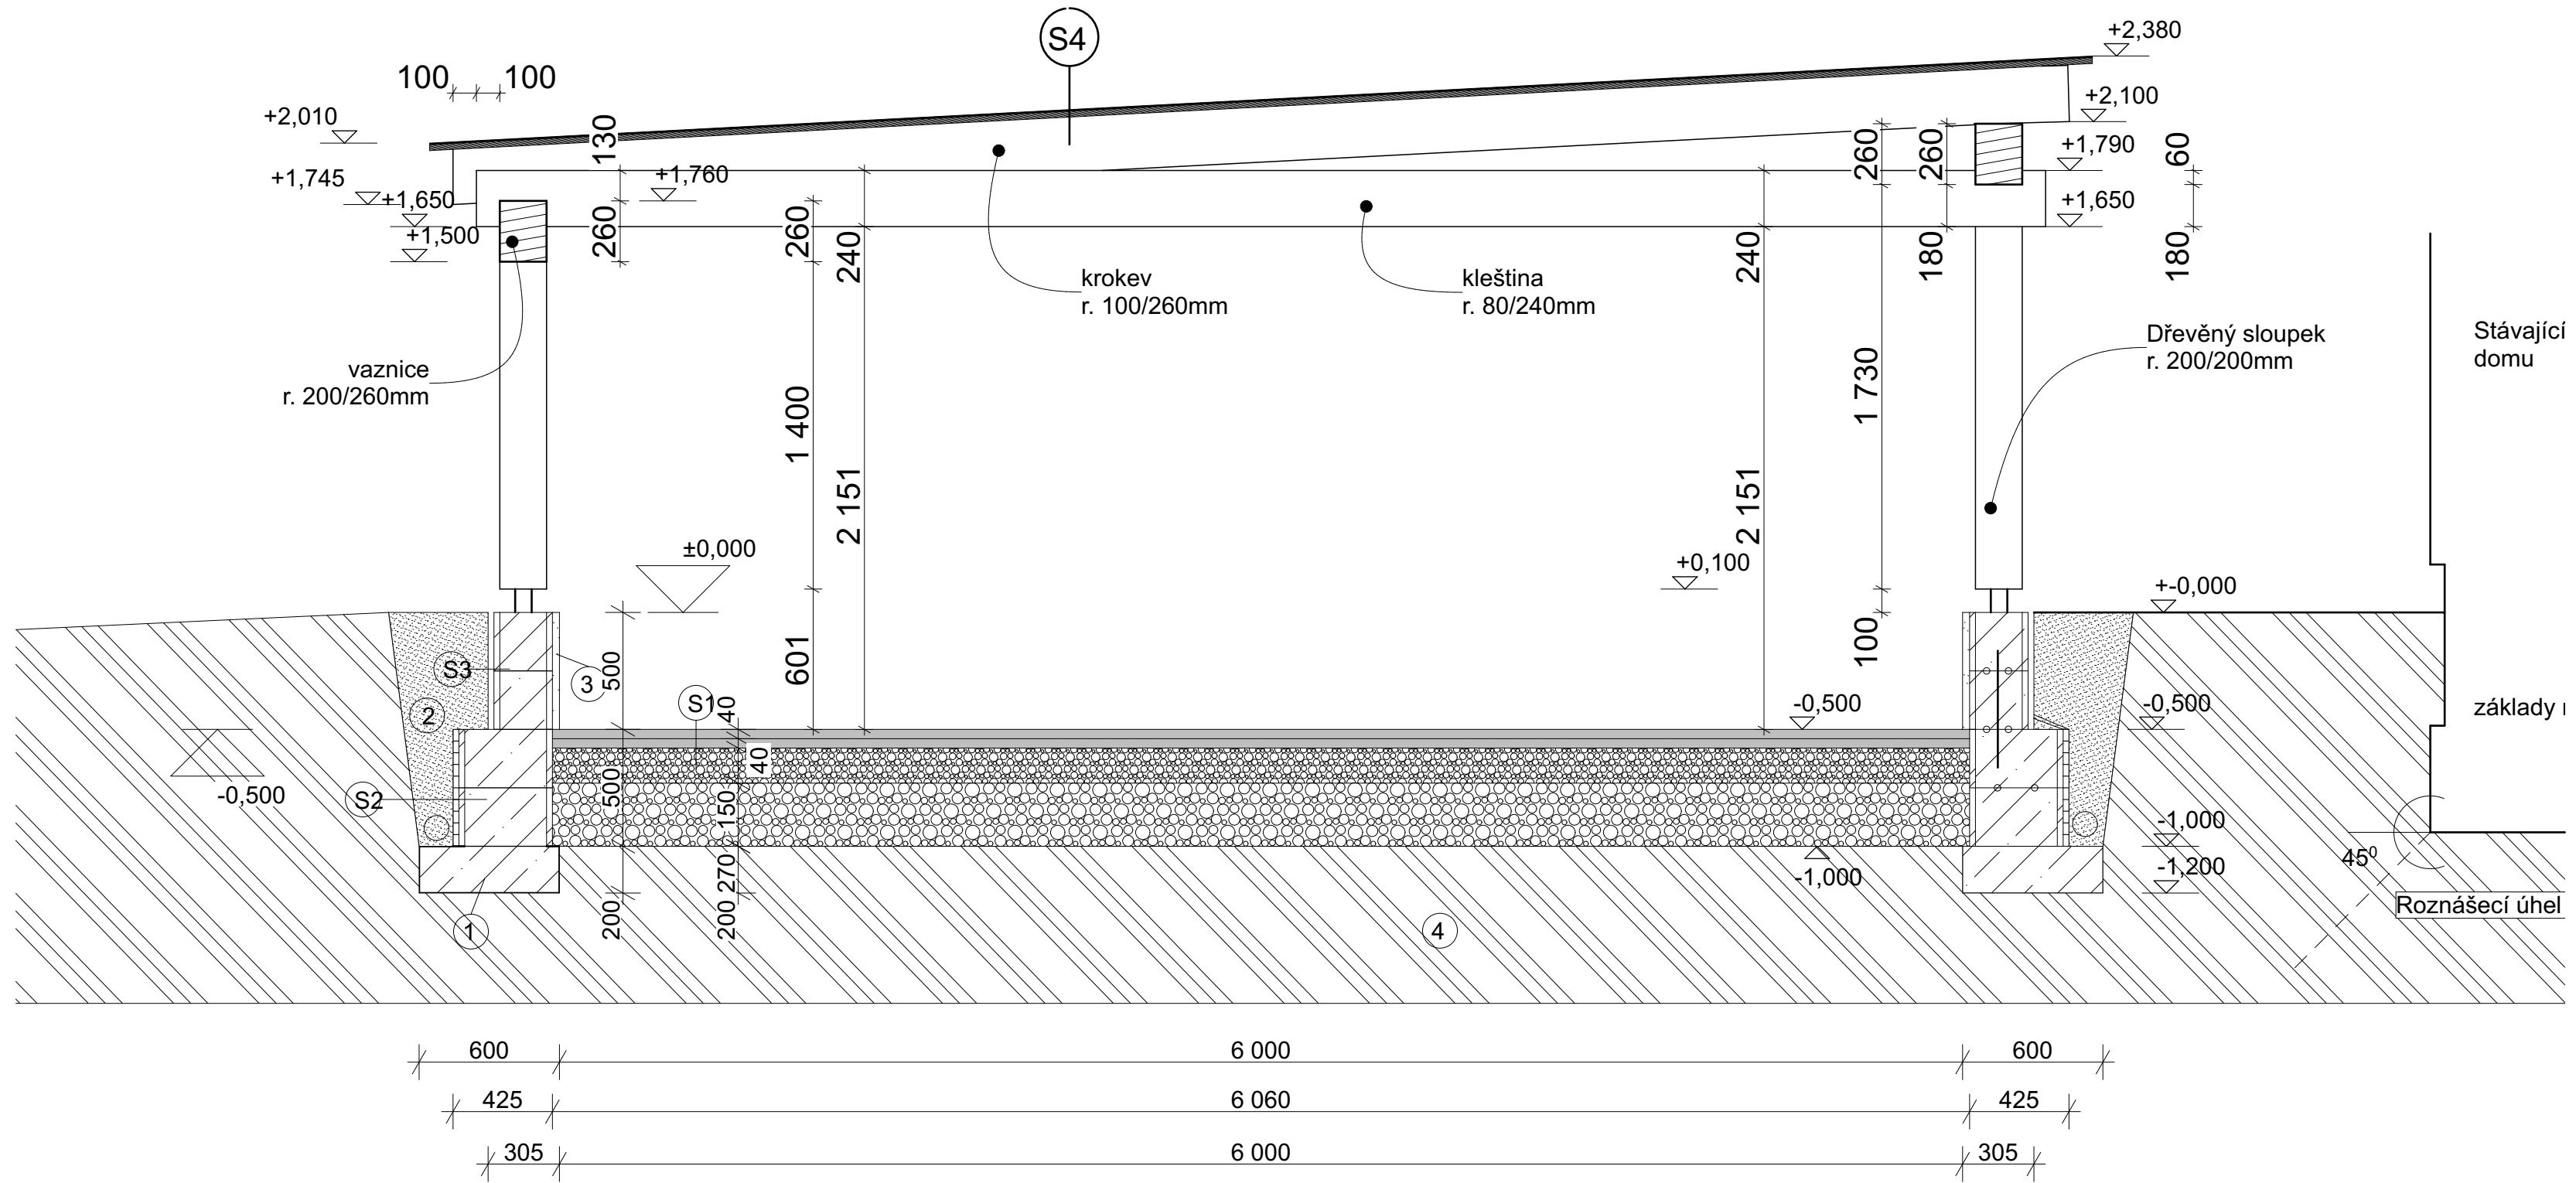



LEGENDA HMOT


- Zásyp hutněnou zeminou
- Betonové konstrukce
- Hutněné štěrkové podklady
- Původní zemina
- Kamenný obklad zídky

S4 - skladba střešního pláště pergoly

- Svařovaná folie, fatrafol dle investora
- Pojistná hydroizolace, podkladní modifikovaný pás
- Osb deska 25mm, na perodrážku (prostorový ztužující prvek)
- Krokev 100/240mm, osově po 686 mm
- Ztužující kleština 80/240 mm, 3 páry u sloupků, na závitovou tyč

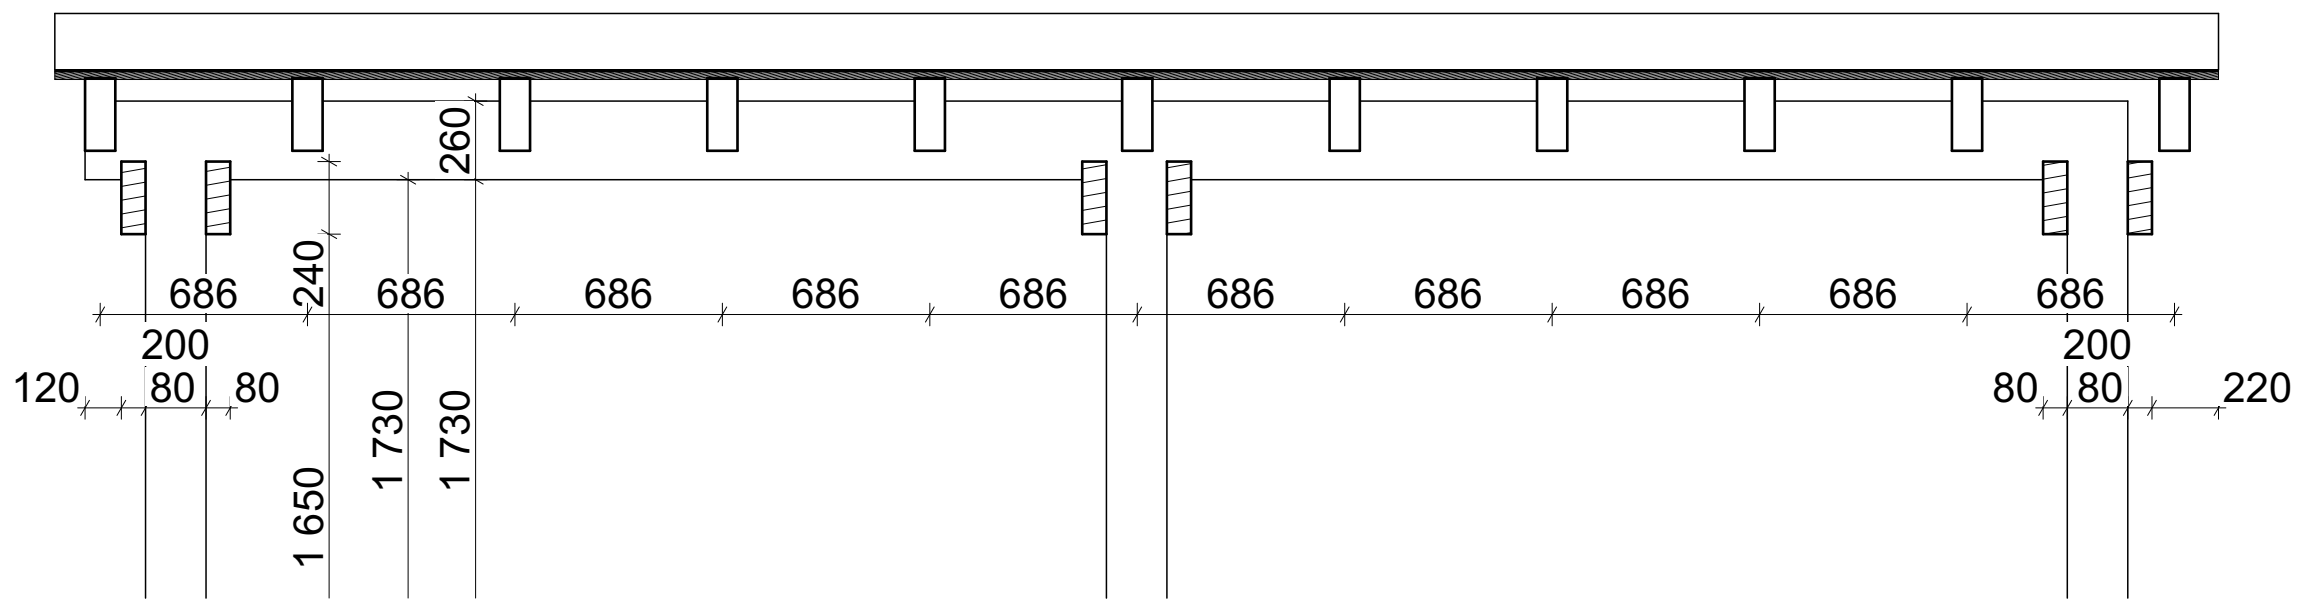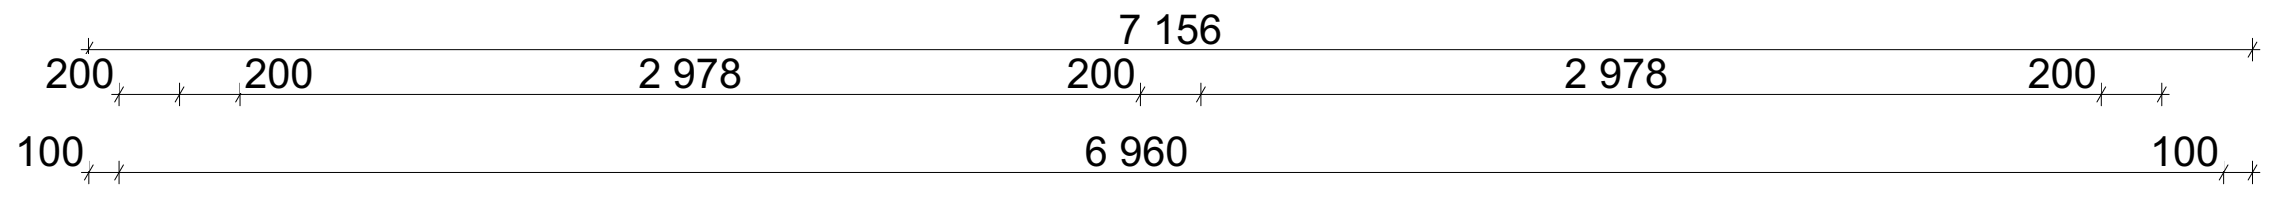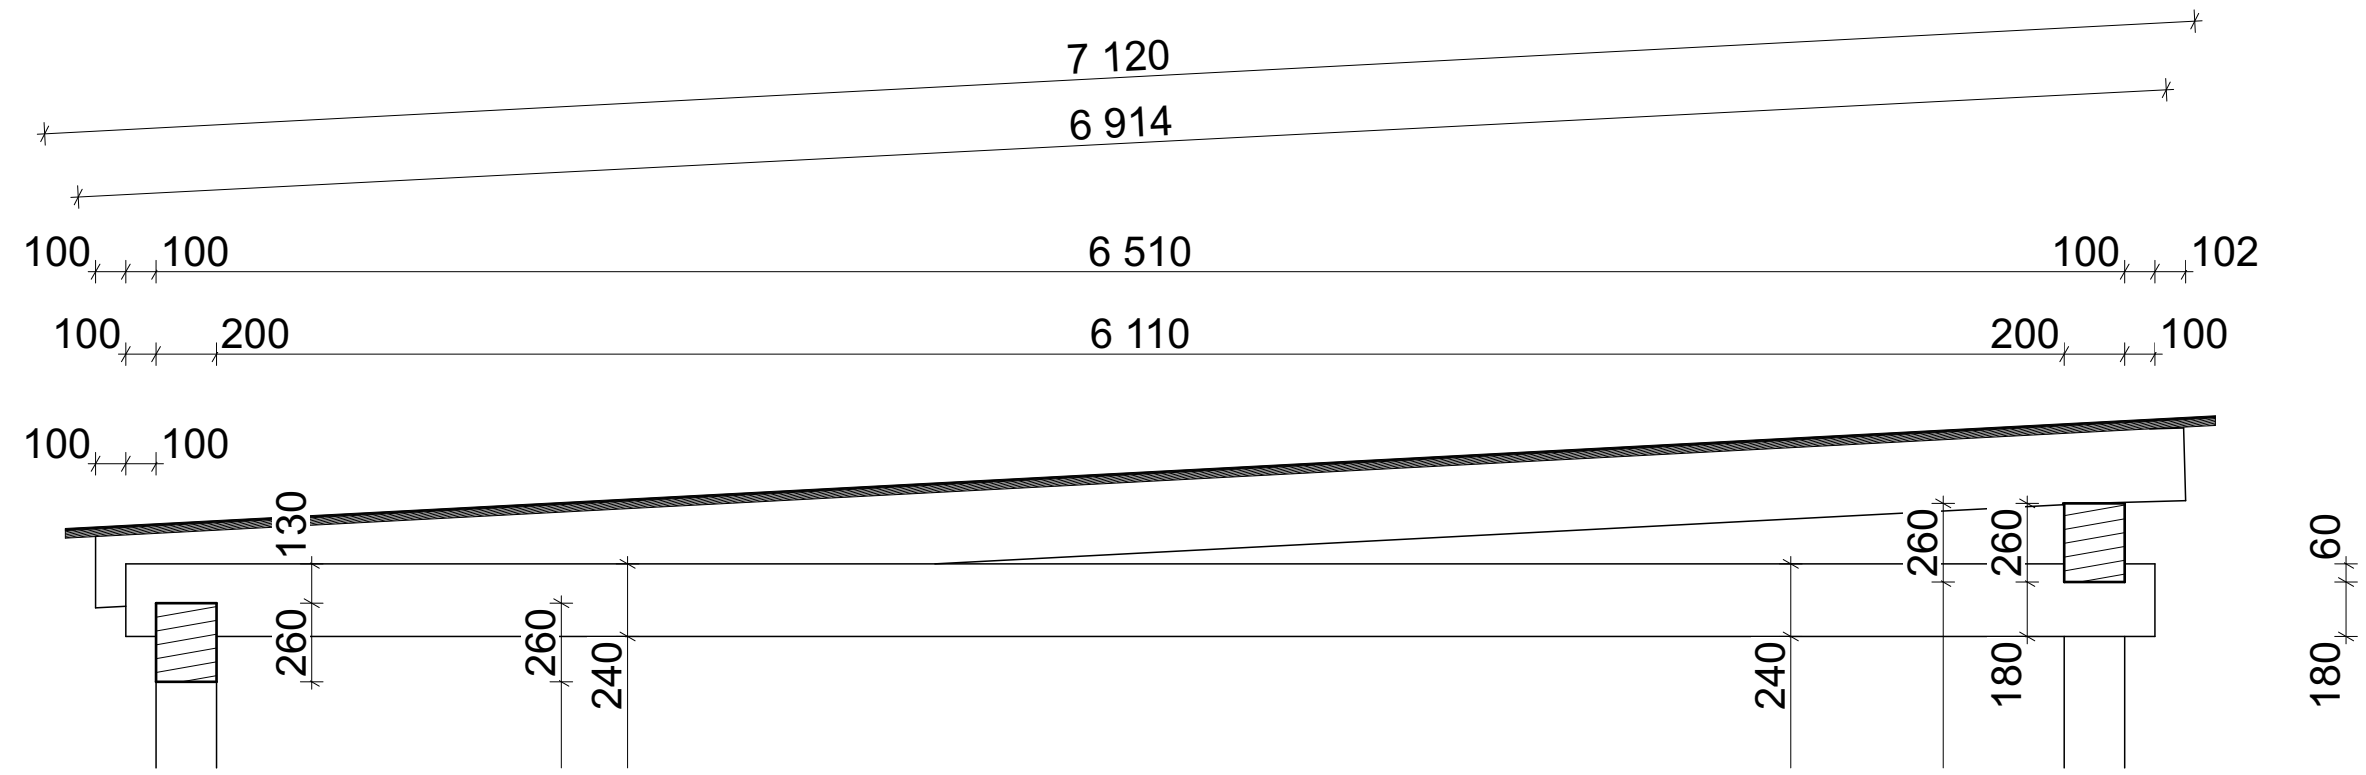

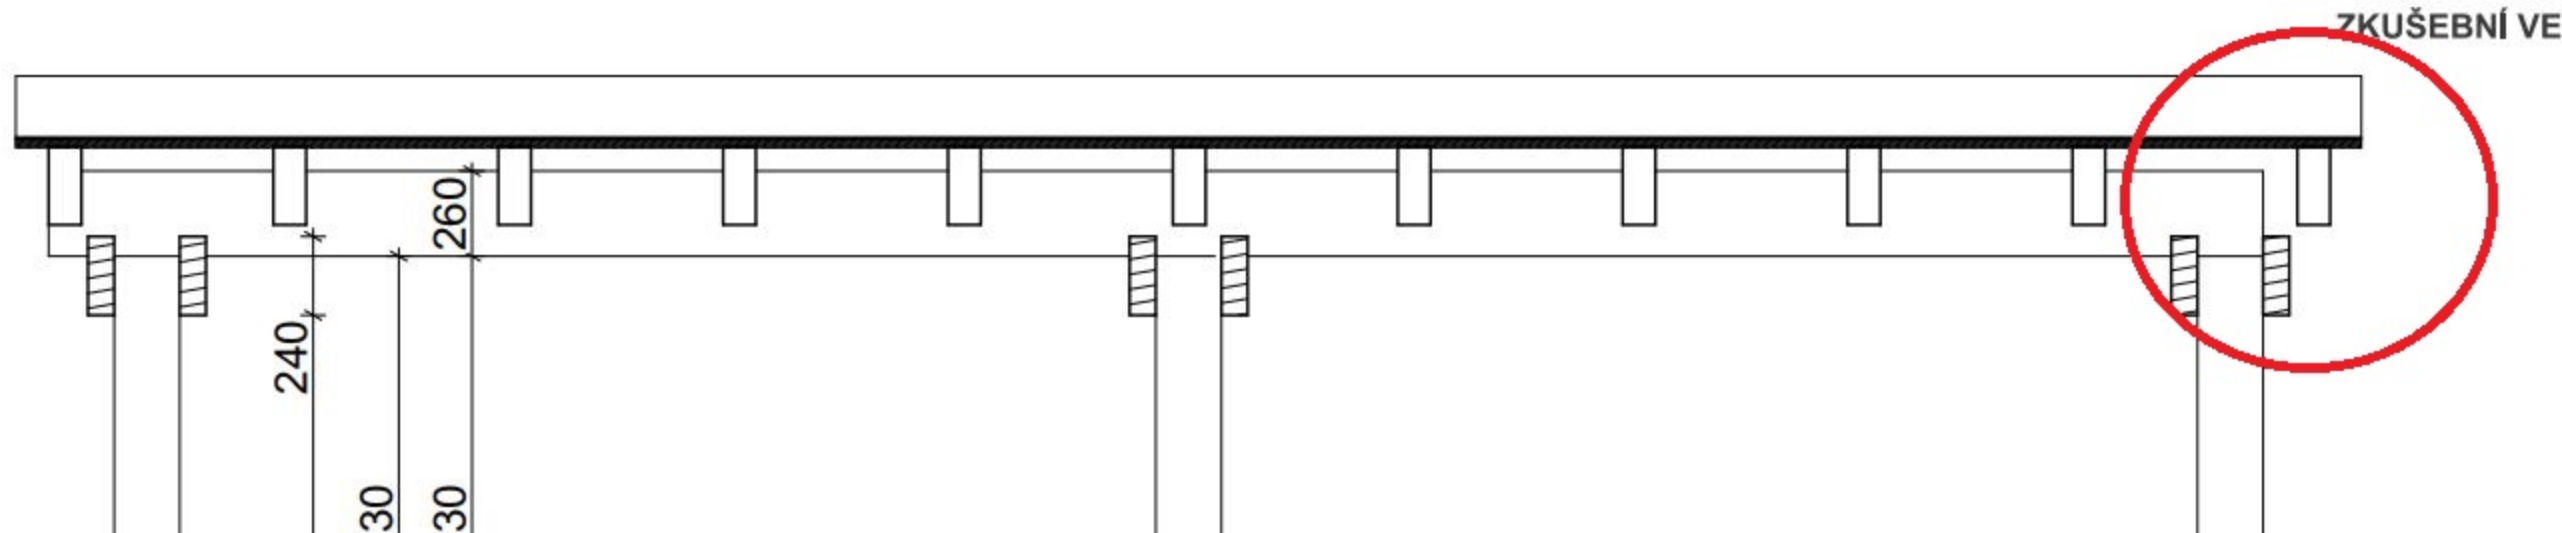

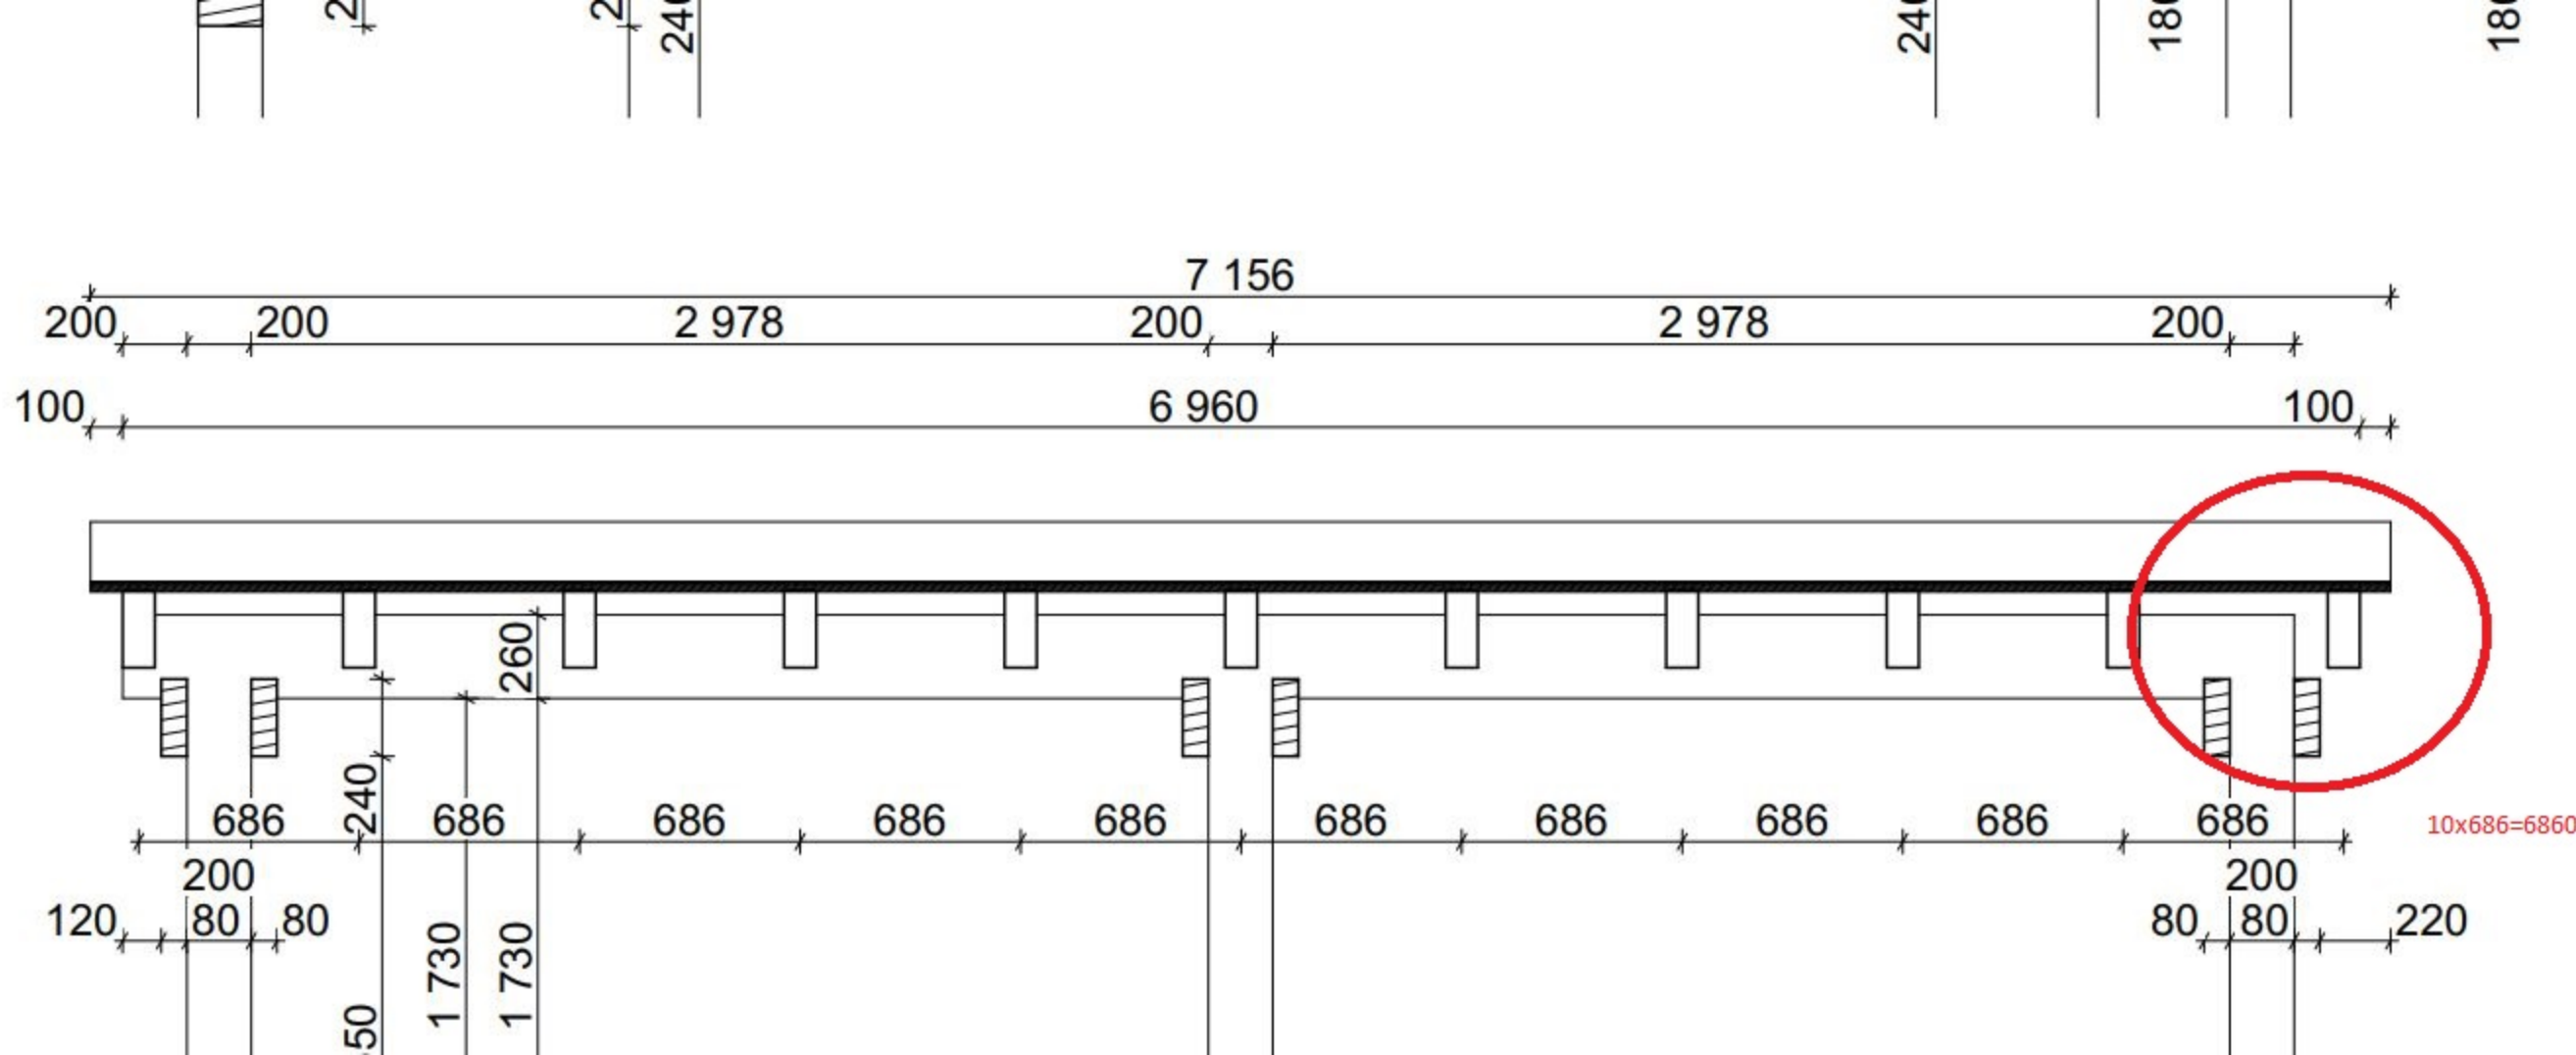

2

2

24

24

18

18

typ prvku	popis	rozměry v mm			počet ks
		rozměr x	rozměr y	délka	
sloupek 1	čtvercový sloupek, nejlépe duo	200	200	1100	3
sloupek 2	čtvercový sloupek, nejlépe duo	200	200	1430	3
vaznice	obdélníkový průřez na stojato	200	260	6860	2
kleština	fošnový průřez na stojato	80	240	6710	6
krokev	obdélník na stojato	100	240	6920	11
OSB záklop	osb deska tl. 25mm	7155	7120		
podkladní folie	modifikovaný pás	7155	7120		
hydroizolace	folie fatrafol	7155	7120		