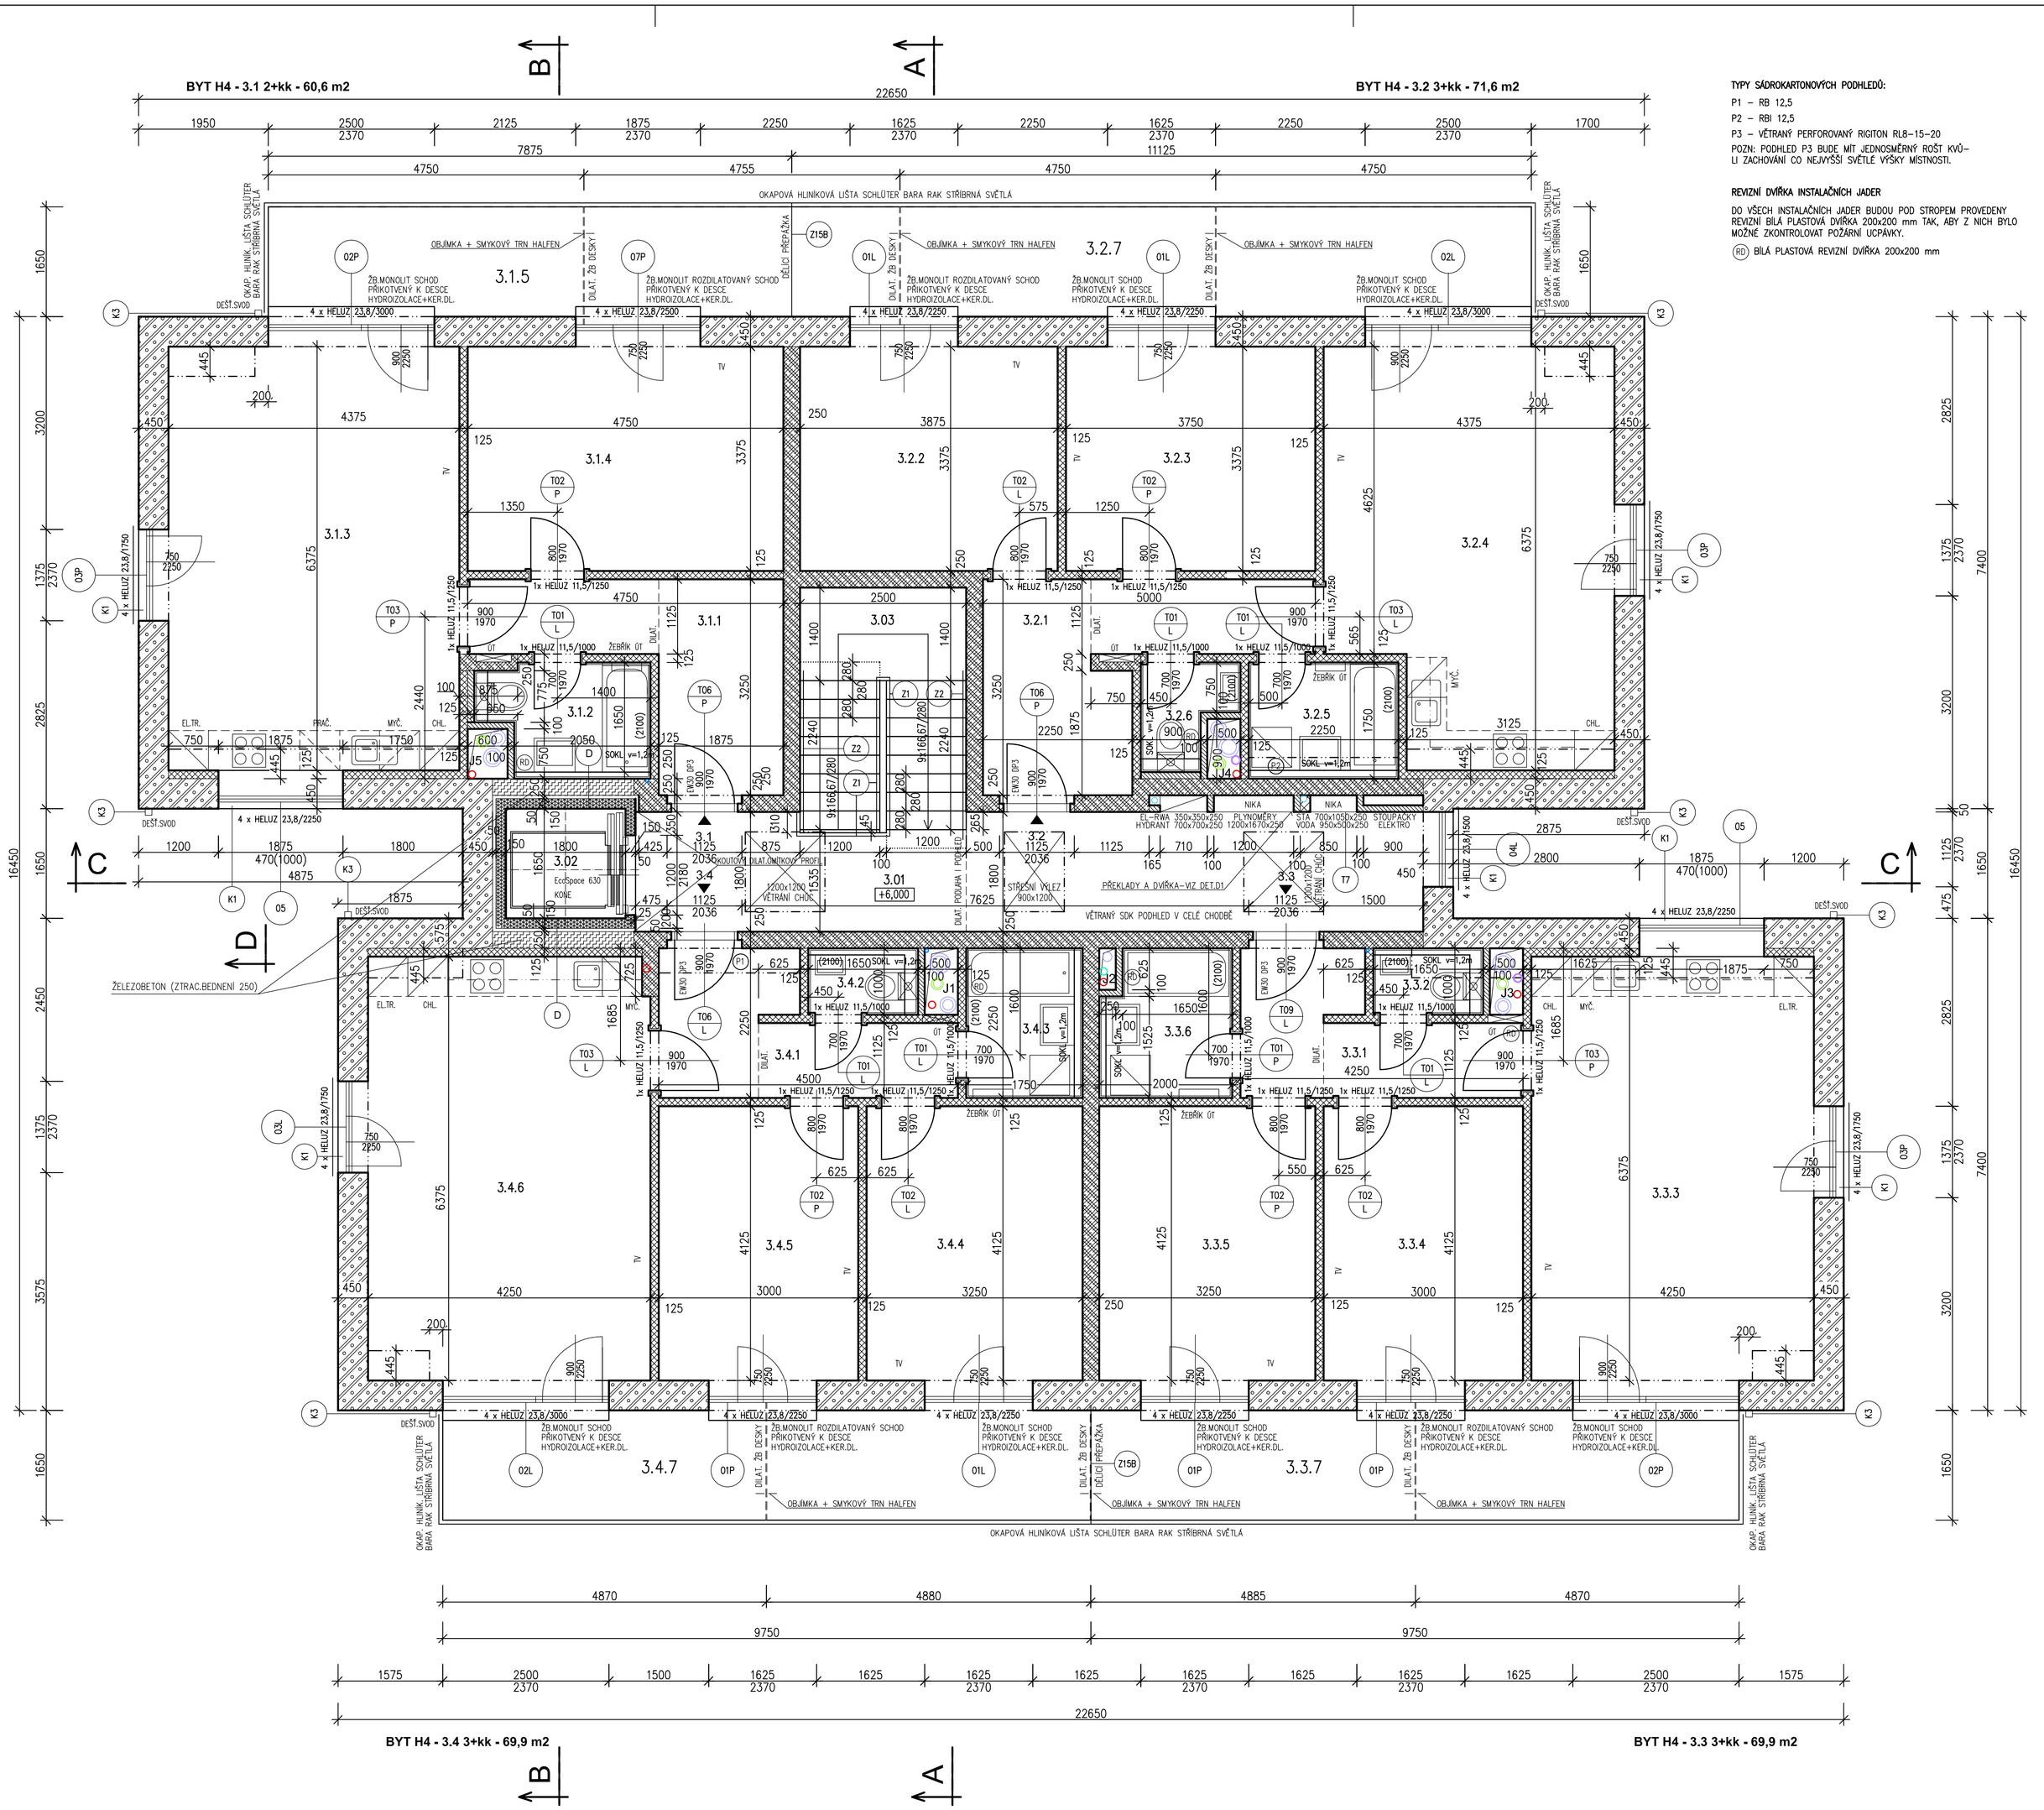

TYPY SÁDROKARTONOVÝCH PODHLEDŮ:

P1 – RB 12,5

P2 – RBI 12,5

P3 – VĚTRANÝ PERFOROVANÝ RIGITON RL8–15–20

POZN: PODHLED P3 BUDE MÍT JEDNOSMĚRNÝ ROŠT KVŮLI ZACHOVÁNÍ CO NEJVYŠŠÍ SVĚTLÉ VÝŠKY MÍSTNOSTÍ.

REVIZNÍ DVÍŘKA INSTALAČNÍCH JADER

DO VŠECH INSTALAČNÍCH JADER BUDOU POD STROPEM PROVEDENY REVIZNÍ BÍLÁ PLASTOVÁ DVÍŘKA 200x200 mm TAK, ABY Z NICH BYLO MOŽNÉ ZKONTROLOVAT POŽÁRNÍ UCPÁVKY.

RD BÍLÁ PLASTOVÁ REVIZNÍ DVÍŘKA 200x200 mm

TABULKA MÍSTNOSTÍ :

Č.M.	NÁZEV MÍSTNOSTI	PL. [m2]	SKL. PODL.	PODLAHA	STĚNY	PODHL.
	SPOLEČNÉ PROSTORY					
3.01	CHODBA	21,0	E2	KERAM.DLAŽBA	SÁDROVÁ OMÍTKA	P3 VĚTRANÝ v=2400
3.02	VÝTAHOVÁ ŠACHTA	3,0	–		SÁDROVÁ OMÍTKA	–
3.03	SCHODIŠTĚ	8,5	E5	KERAM.DLAŽBA	SÁDROVÁ OMÍTKA	–
	BYT 3.1	60,6		(PODLAHOVÁ PLOCHA: 57,9 m2)		
3.1.1	CHODBA	9,5	E2	KERAM.DLAŽBA	SÁDROVÁ OMÍTKA	–
3.1.2	KOUPELNA+WC	4,0	E3	KERAM.DLAŽBA	KER.OBKLAD 2,1	–
3.1.3	OBÝVACÍ POKOJ+KK	27,9	E1	LAMINÁTOVÁ PLOV.	SÁDROVÁ OMÍTKA	–
3.1.4	POKOJ	16,5	E1	LAMINÁTOVÁ PLOV.	SÁDROVÁ OMÍTKA	–
3.1.5	BALKON	12,6	F	KERAM.DLAŽBA	KER. SOKL ŘEZ.	FASÁDNÍ OMÍTKA
	BYT 3.2	71,6		(PODLAHOVÁ PLOCHA: 67,6 m2)		
3.2.1	CHODBA	10,3	E2	KERAM.DLAŽBA	SÁDROVÁ OMÍTKA	–
3.2.2	POKOJ	13,1	E1	LAMINÁTOVÁ PLOV.	SÁDROVÁ OMÍTKA	–
3.2.3	POKOJ	12,7	E1	LAMINÁTOVÁ PLOV.	SÁDROVÁ OMÍTKA	–
3.2.4	OBÝVACÍ POKOJ + KK	25,7	E1	LAMINÁTOVÁ PLOV.	SÁDROVÁ OMÍTKA	–
3.2.5	KOUPELNA	3,9	E3	KERAM.DLAŽBA	KER.OBKLAD 2,1	ČÁSTEČ. P2 v=2400
3.2.6	WC	1,9	E3	KERAM.DLAŽBA	KER.OBKLAD 2,1	–
3.2.7	BALKON	17,8	F	KERAM.DLAŽBA	KER. SOKL ŘEZ.	FASÁDNÍ OMÍTKA
	BYT 3.3	69,9		(PODLAHOVÁ PLOCHA: 65,8 m2)		
3.3.1	CHODBA	7,0	E2	KERAM.DLAŽBA	SÁDROVÁ OMÍTKA	–
3.3.2	WC	1,7	E3	KERAM.DLAŽBA	KER.OBKLAD 2,1	–
3.3.3	OBÝVACÍ POKOJ+KK	27,1	E1	LAMINÁTOVÁ PLOV.	SÁDROVÁ OMÍTKA	–
3.3.4	POKOJ	12,4	E1	LAMINÁTOVÁ PLOV.	SÁDROVÁ OMÍTKA	–
3.3.5	POKOJ	13,4	E1	LAMINÁTOVÁ PLOV.	SÁDROVÁ OMÍTKA	–
3.3.6	KOUPELNA	4,2	E3	KERAM.DLAŽBA	KER.OBKLAD 2,1	–
3.3.7	BALKON	15,6	F	KERAM.DLAŽBA	KER. SOKL ŘEZ.	FASÁDNÍ OMÍTKA
	BYT 3.4	69,9		(PODLAHOVÁ PLOCHA: 65,9 m2)		
3.4.1	CHODBA	7,5	E2	KERAM.DLAŽBA	SÁDROVÁ OMÍTKA	ČÁSTEČ. P1 v=2400
3.4.2	WC	1,7	E3	KERAM.DLAŽBA	KER.OBKLAD 2,1	P2 v=2400
3.4.3	KOUPELNA	3,9	E3	KERAM.DLAŽBA	KER.OBKLAD 2,1	–
3.4.4	POKOJ	13,4	E1	LAMINÁTOVÁ PLOV.	SÁDROVÁ OMÍTKA	–
3.4.5	POKOJ	12,4	E1	LAMINÁTOVÁ PLOV.	SÁDROVÁ OMÍTKA	–
3.4.6	OBÝVACÍ POKOJ+KK	27,0	E1	LAMINÁTOVÁ PLOV.	SÁDROVÁ OMÍTKA	–
3.4.7	BALKON	15,6	F	KERAM.DLAŽBA	KER. SOKL ŘEZ.	FASÁDNÍ OMÍTKA

LEGENDA HMOT

- ŽELEZOBETON – VIZ STATIKA
- PROSTÝ BETON
- OBVODOVÉ STĚNY: HELUZ FAMILY 44 BROUŠENÁ, P10 NA MALTU HELUZ SBC
- OBVODOVÉ STĚNY – SOKL V 1.NP: HELUZ FAMILY 38–N BROUŠENÁ, P10 NA MALTU HELUZ SBC
- VNITŘNÍ NOSNÉ A MEZIBYTOVÉ STĚNY POROTHERM 25 AKU SYM, P20 NA M10
- PŘÍČKY UVNITŘ BYTŮ MEZI MÍSTNOSTMI: PŘÍČKOVKA HELUZ AKU 11,5, P15 NA M5
- PŘÍČKY INSTALAČNÍCH JADER: PŘÍČKOVKA HELUZ 8 BROUŠENÁ, P10 NA MALTU HELUZ SBC
- VNITŘNÍ STĚNA ŠACHTY VÝTAHU: BEST–ZTRACENÉ BEDNĚNÍ 15 + ŽELEZOBETON DLE STATIKY
- VNITŘNÍ STĚNA ŠACHTY VÝTAHU U OBÝVACÍCH POKOJŮ: BEST–ZTRACENÉ BEDNĚNÍ 25 + BETON C25/30

±0,00 = 228,15 m výškový systém: Bpv

INVESTOR
BENUGA s.r.o.
Vinohradská 2279/164
130 00 Praha 3
IČ: 273 88 280
Telefon: 272 732 426
724 237 000
E-mail: info@zlaty-kopec.cz
http://www.zlaty-kopec.cz

PROJEKTANT
ATYP, projekční kancelář
Ing. Marek Švanda
Sloupno 71, 503 53 Smidary
IČ: 405 71 661
Telefon: 774 780 383
603 559 400
E-mail: atyp.projekt@tiscali.cz
http://www.atyp.webz.cz

STAVBA: OBYTNÝ SOUBOR PŘEZLETICE BYTOVÉ DOMY H4 A H5 č.parc. 89/45, 89/95, 89/97, 89/98 k.ú. Přezletice		STUPEŇ: DPS	Č.VYHOTOVENÍ:
		OBOR: ARCHITEKTONICKO STAVEBNÍ	
HIP: ING. MAREK ŠVANDA	AUTOR NÁVRHU: ING. ARCH. BŘETISLAV LUKEŠ	ZODP.PROJEKTANT ČÁSTI: ING. MAREK ŠVANDA	
PŘÍLOHA: SO1 - H4 - PŮDORYS 3.NP	MĚŘÍTKO: 1:50	DATUM: 11/2019	Č.PŘÍLOHY: D.5