

LEGENDA MÍSTNOSTI	ČM	ÚČEL MÍSTNOSTI	PODLAHOVÁ PLOCHA V m <sup>2</sup>	INSTAL. TOPNÝ VÝKON (W)
101	3,70	ZÁVĚTŘÍ	0	
102	4,40	ZÁDVEŘÍ	176	
103	9,90	CHODBA	271	
104	91,05	GARAŽ PO	5324	
105	10,10	SKLAD HADIC	2662	
106	3,55	ELEKTROROZVODNA	0	
107	9,78	SCHODIŠTĚ	549	
108	2,07	ÚKLIDOVÁ KOMPORA	0	
109	2,60	PŘEDSÍŇ WC	549	
110	3,10	WC MUŽI	0	
111	1,80	WC MUŽI	0	
112	26,25	ŠATNA	2860	
113	17,94	ŠATNA	1669	
114	22,84	GARAŽ	2662	
115	3,69	ZÁDVEŘÍ	0	
116	8,35	SKLEP	0	
117	4,6	UMÝVÁRNA, SPRCHY	549	

OBlast ZÓNŮ

## VÝPIS TĚLES – ZÓNA 1

VÝROBCE	Typ	HLOUBKA (mm)	DĚLKA (mm)	VÝŠKA (mm)	VÝKON (W)	KS
RADIK	10VK 3050	47	600	300	176	1
RADIK	10VK 4060	47	600	400	271	1
RADIK	33VK 5120	155	1200	500	2662	4
RADIK	11VK 5060	63	600	500	549	3
RADIK	21VK 5120	100	1200	500	1430	2
RADIK	21VK 5140	100	1400	500	1669	1
CELKOVÝ INSTALOVANÝ VÝKON					17,3 kW	

## POZN.:

- POUŽITÉ DIMENZE CU POTRUBÍ: 12x1; 15x1; 18x1; 22x1; 28x1,5 (TRASY ROZVODŮ K JEDNOTLIVÝM TĚLESŮM BUDOU NAVRŽENY ZHOTOVITELM)
- TEPLOTA TOPNÉ VODY JE 80/65°C
- ZÓNA 1: PROSTORY HASIČSKÉ STANICE, CELKOVÝ INSTALOVANÝ VÝKON = 23,4 kW
- ZÓNA 2: PROSTORY SAMOSTATNĚ BYTOVÉ JEDNOTKY, CELKOVÝ INSTALOVANÝ VÝKON = 11,7 kW
- TĚLESA OSAZENA TERMOHILAVCEMI

	FURMA s.r.o. firma s.r.o. inženýrská činnost se sídlem: Halenkovice 75/3, 763 63 Halenkovice IČ: 065 47 800 tel: +420 605 906 492 e-mail: furst.pavel@terra.cz	PARE: +0,00 = 289,67 m.n.m. B.p.v./systém S–JTSK	AUTORIZAČNÍ PRŮBĚH: P. Pavel Furst, autorizovaný stavitel
	OBEC: HALENKOVICE IČO: 00283932 Halenkovice 76 763 63 Halenkovice	ODPovědný projektant části: P. Pavel Furst, autorizovaný stavitel	Datum: 03/2019

INVESTOR :

OBEC HALENKOVICE  
IČO: 00283932  
Halenkovice 76  
763 63 Halenkovice



PROJEKČNÍ KANCELÁŘ:  
Firma s.r.o.  
inženýrská činnost  
se sídlem: Halenkovice 75/3, 763 63 Halenkovice  
IČ: 065 47 800  
tel: +420 605 906 492  
e-mail: furst.pavel@terra.cz

OBSAH/NAZEV VÝKRESU :

STUPEŇ PD :

DSP

MĚŘÍTKO:  
1:100

SO 01 Stavební úpravy a přístavba

VYTÁPĚNÍ 1.NP

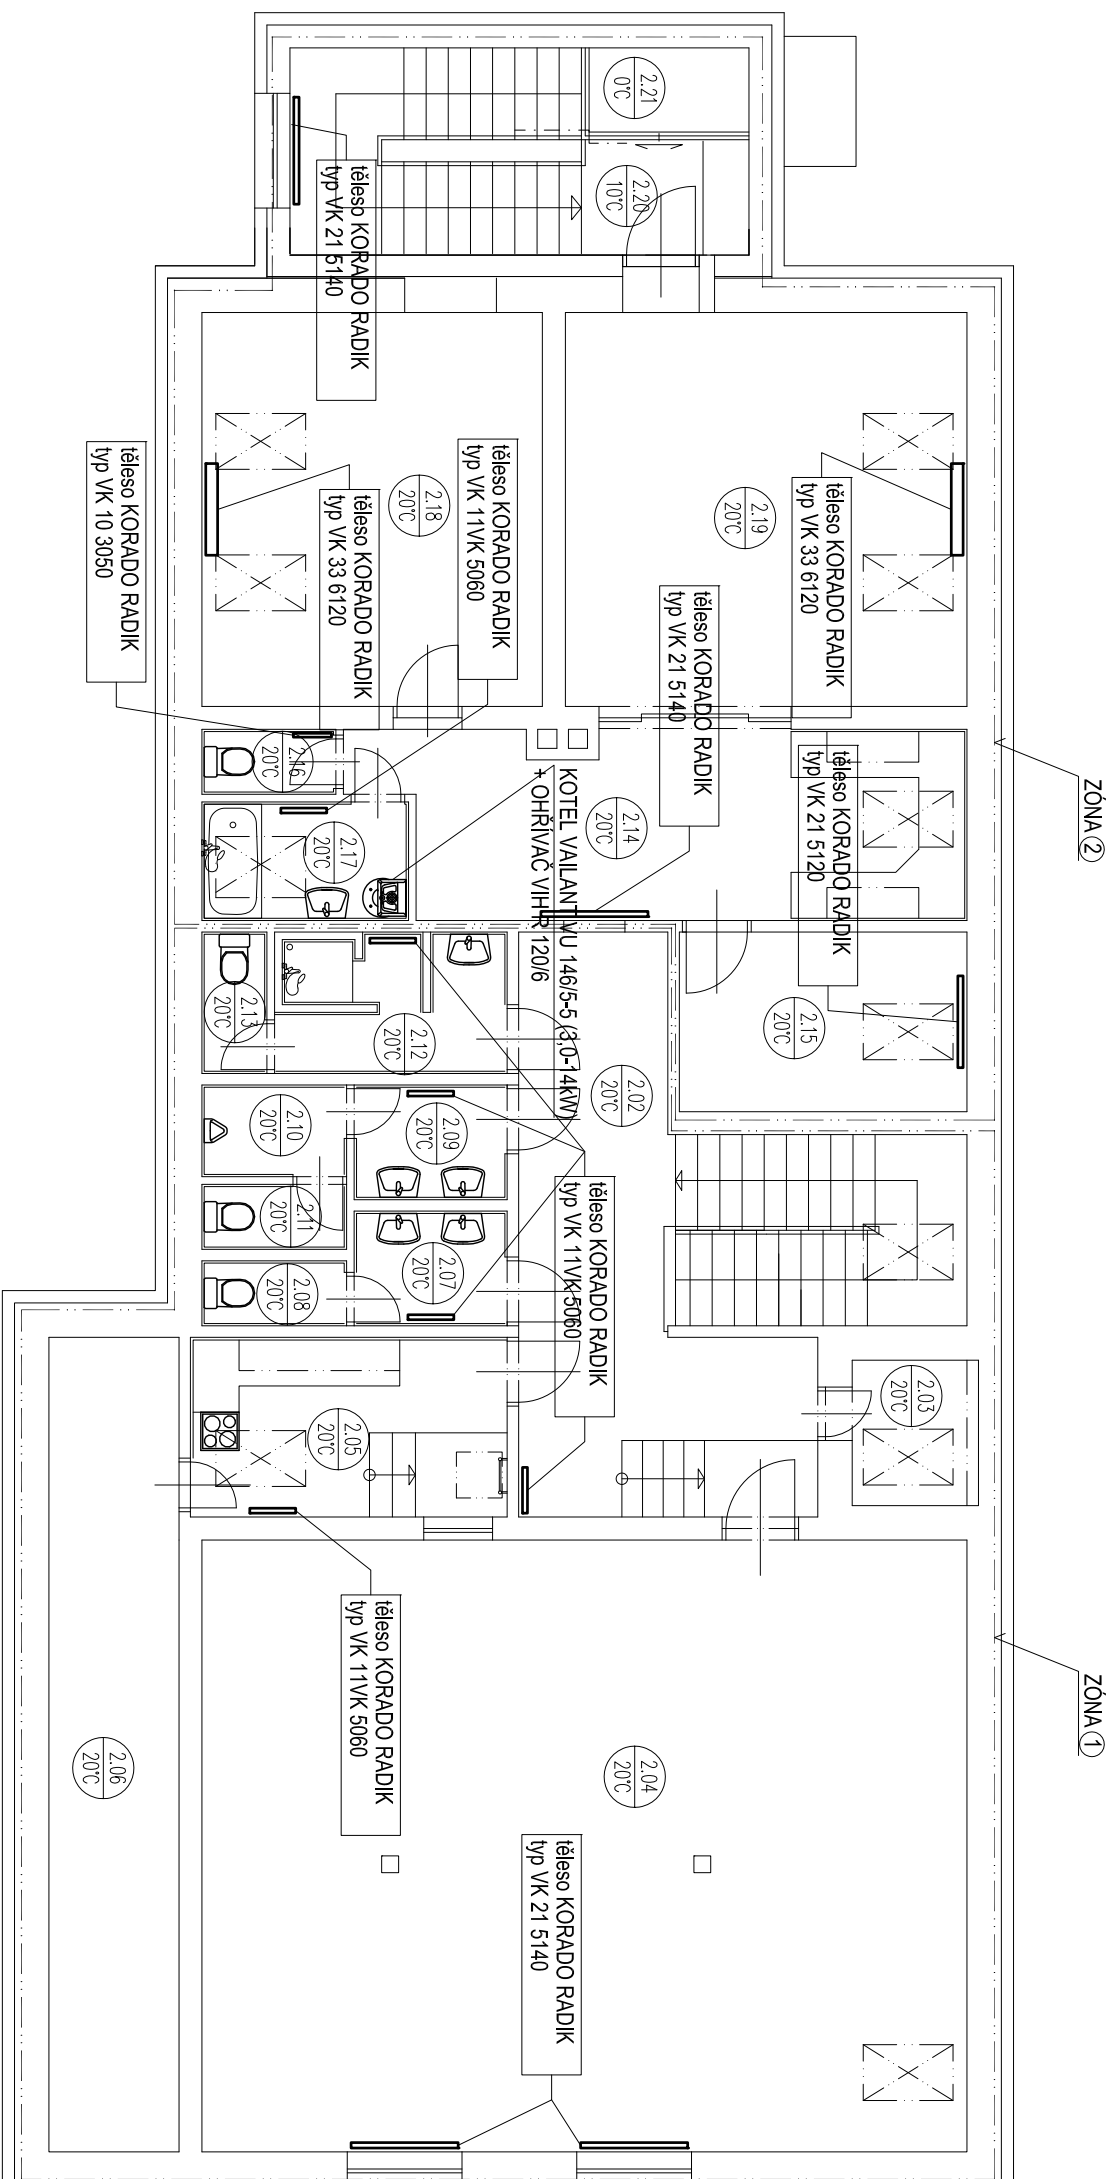
ČÍSLO VÝKRESU:  
4.01

STAVBA/ADRESA :

Stavební úpravy a přístavba objektu HZ  
Halenkovice č. p. 673

JMÉNO SOUBORU :

HASIČI Halenkovice.dwg



Č.M.	ÚČEL MÍSTNOSTI	PODLAHOVÁ PLOCHA V m <sup>2</sup>	INSTAL. TOPNÝ VÝKON (W)
2.01	SCHODIŠTĚ	9,78	54,9
2.02	CHODBA	19,52	54,9
2.03	PŮDA	3,14	0
2.04	ZASEDACÍ MÍSTNOST	80,00	3338
2.05	ČAJOVÁ KUCHYŇKA	9,73	54,9
2.06	PŮDA	18,10	0
2.07	PŘEDSÍŇ WC ŽENY	3,00	54,9
2.08	WC ŽENY	1,60	0
2.09	PŘEDSÍŇ WC MUŽI	3,00	54,9
2.10	WC MUŽI	2,27	0
2.11	WC MUŽI	1,60	0
2.12	UMÝVÁRNA	5,43	54,9
2.13	WC	1,57	0
2.14	HALA + KUCH. KOUT	19,18	1669
2.15	PRAČOVNA	8,85	1430
2.16	WC	1,47	116
2.17	KOUPELNA	4,30	54,9
2.18	LOŽNICE	22,92	3083
2.19	POKŮJ	27,03	3083
2.20	CHODBA, SCHODIŠTĚ	12,87	1669
2.21	ŠATNA	3,0	0

#### VÝPIS TĚLES – ZÓNA 1

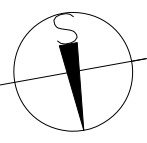

VÝROBCE	Typ	HLOUBKA (mm)	DĚLKA (mm)	VÝŠKA (mm)	VÝKON (W)	KS
RADIK	11VK 5060	63	600	500	549	5
RADIK	21VK 5140	100	1400	500	1669	2
CELKOVÝ INSTALOVANÝ VÝKON						6,1 kW

#### VÝPIS TĚLES – ZÓNA 2

VÝROBCE	Typ	HLOUBKA (mm)	DĚLKA (mm)	VÝŠKA (mm)	VÝKON (W)	KS
RADIK	11VK 5060	63	600	500	549	1
RADIK	21VK 5140	100	1400	500	1669	2
RADIK	21VK 5120	100	1200	500	1430	1
RADIK	33VK 6120	155	1200	600	3083	2
RADIK	10VK 3050	47	600	300	176	1
CELKOVÝ INSTALOVANÝ VÝKON						11,7 kW

#### POZN.:

- POUŽITÉ DIMENZE CŮ POTRUBÍ: 12x1; 15x1; 18x1; 22x1; 28x1,5 (TRASY ROZVODŮ K JEDNOTLIVÝM TĚLESŮM BUDOU NAVRŽENY ZHOTOVTELEM)
- TEPLOTA TOPNÉ VODY JE 80/65°C
- ZÓNA 1: PROSTORY HASIČSKÉ STANICE, CELKOVÝINSTALOVANÝ VÝKON = 23,4 kW
- ZÓNA 2: PROSTORY SAMOSTATNĚ BYTOVÉ JEDNOTKY, CELKOVÝINSTALOVANÝ VÝKON = 11,7 kW
- TĚLESA OSAZENA TERMOHLAVCEMI

				PROJEKČNÍ KANCELÁŘ: Firma s.r.o. projekt a inženýrská činnost se sídlem: Halenkovice 75/3, 763 63 Halenkovice IČ: 065 47 800 tel: +420 605 906 492 e-mail: furst.pavel@redif.cz		PARE: Datum:		AUTORIZAČNÍ RAZÍTKO:	
INVESTOR : OBEC HALENKOVICE IČO: 00283932 Halenkovice 76 763 63 Halenkovice		ODPovědný projektant části : p. Pavel Furst, autorizovaný stavitel		Datum: 03/2019		HLAVNÍ INŽENÝR PROJEKTU : p. Pavel Furst, autorizovaný stavitel		stupeň PD : DSP	
STAVBA/ADRESA : Stavení úpravy a přístavba objektu HZ Halenkovice č. p. 673		OBSAH/NAZEV VÝKRESU : SO 01 Stavební úpravy a přístavba VYTÁPĚNÍ 2.NP		VYPRACOVAL : p. Pavel Furst, autorizovaný stavitel		Část: D 1.4		MĚŘITKO: 1:100	
JMÉNO SOUBORU : HASIČI_Halenkovice.dwg		Jméno souboru :		číslo výkresu: <b>4.02</b>					

..... OBLAST ZÓNY