



POHLED JIŽNÍ  
1:100

OKRESNÍ NÁRODNÍ VÝSTAVA  
PLZEŇ-SEVER  
odbor výstavby a  
územního plánování

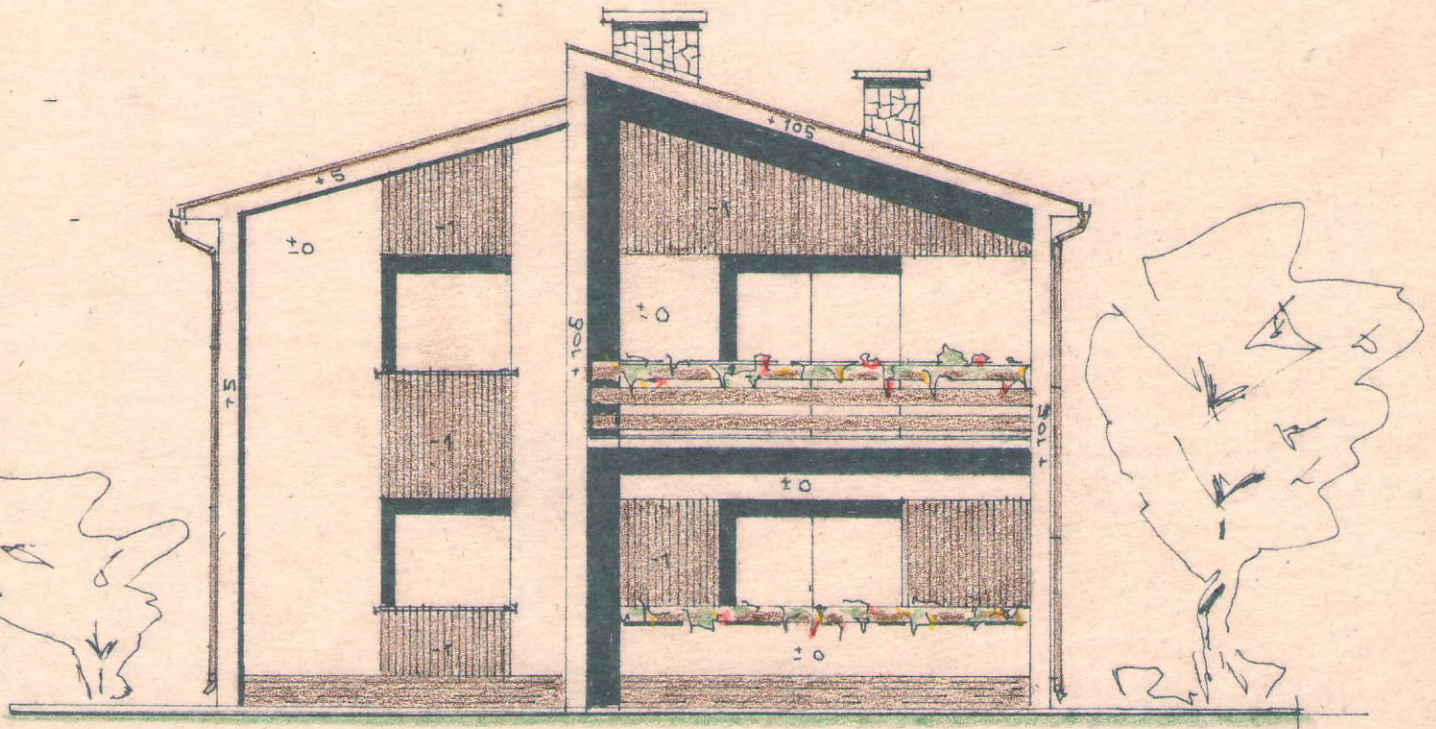


POHLED SEVERNÍ  
1:100

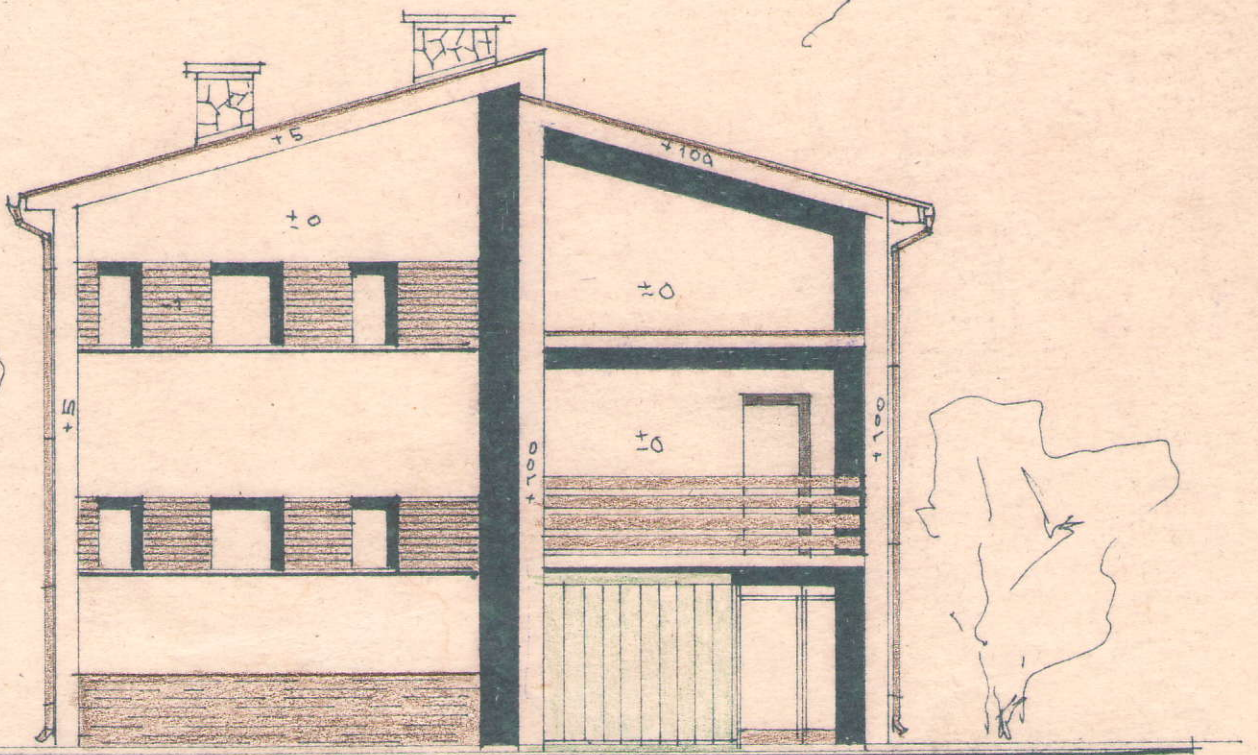


*Handwritten signature*

OKRESNÍ NÁRODNÍ VÝBOR  
PLZEŇ-SEVER  
odbor výstavby a  
územního plánování

PŮDORYS SKLEPŮ  
M 1:100  
PO ÚPRÁVĚ

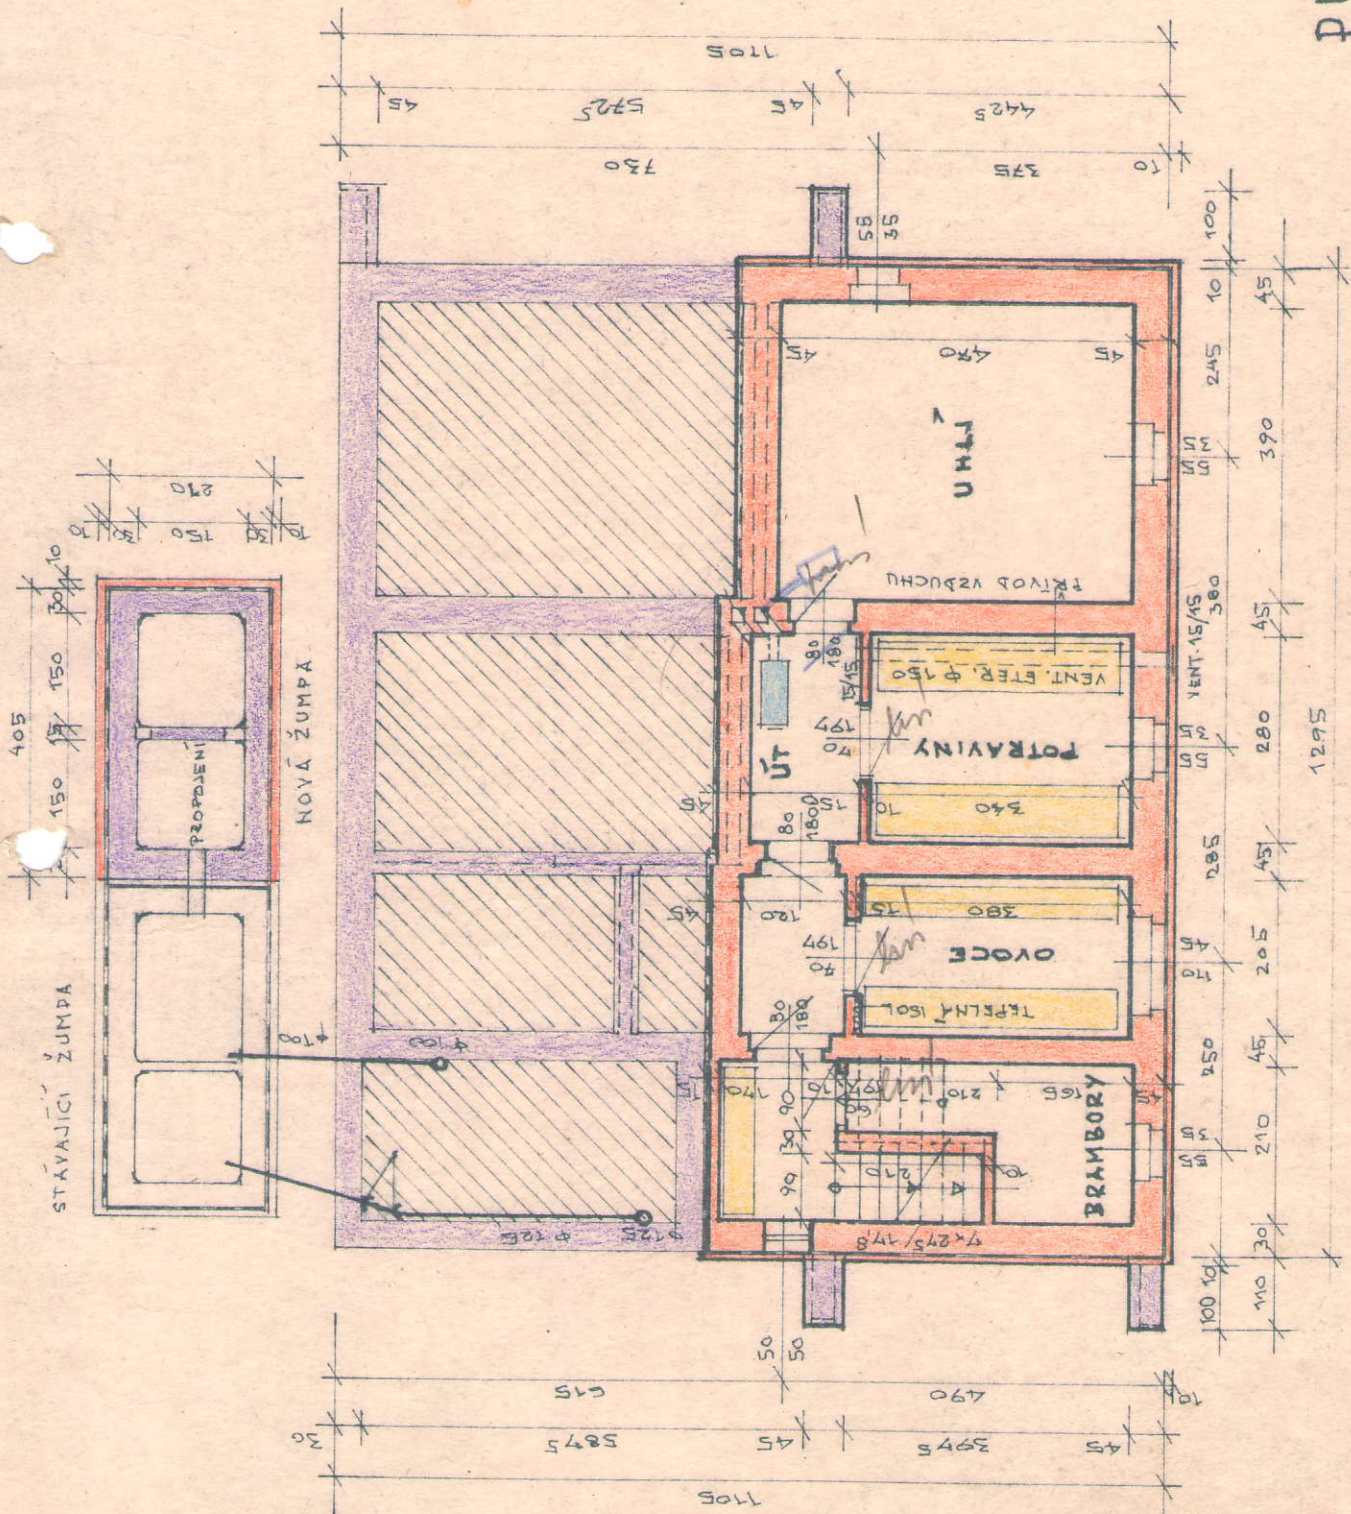


OKRESNÍ NÁRODNÍ VÝBOR  
 PLEŠŇ-SEVER  
 odbor výstavby a  
 územního plánování

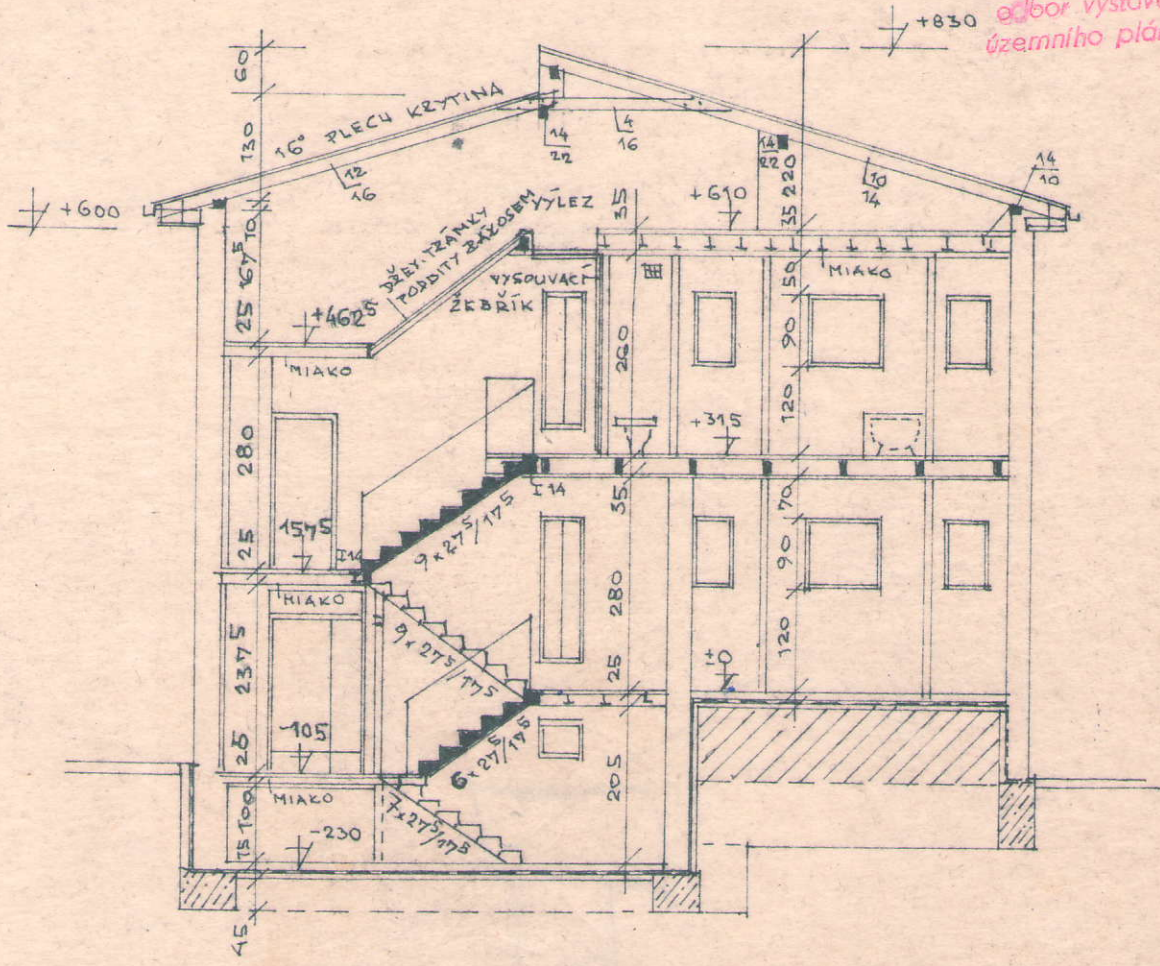

ARMOVACÍ PLÁN DESKY SCHODIŠTĚ

M 1:25

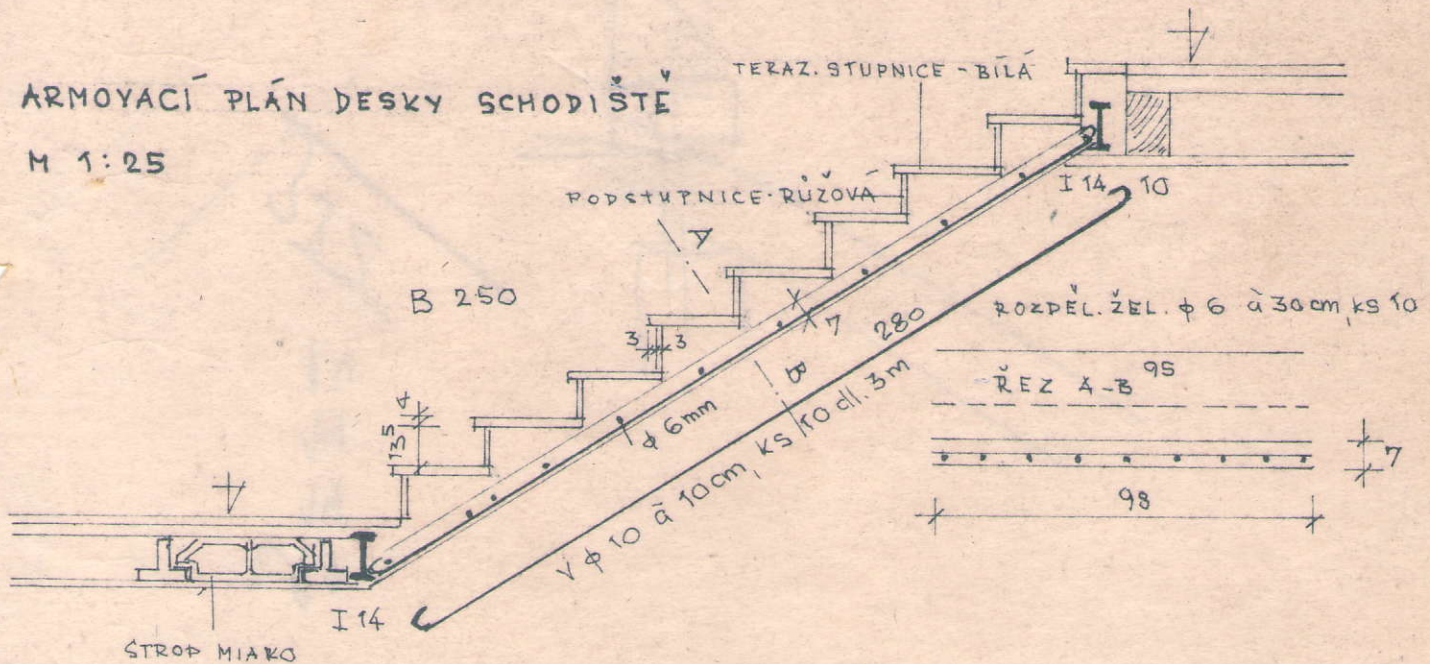


ŘEZ C-D

M 1:100


*[Handwritten signature]*

# PŮDORYS KROVU 1:100

OKRESNÍ NÁRODNÍ VÝROB.  
PÍŽEN-SEVER  
odbor, výstavby a  
územního plánování

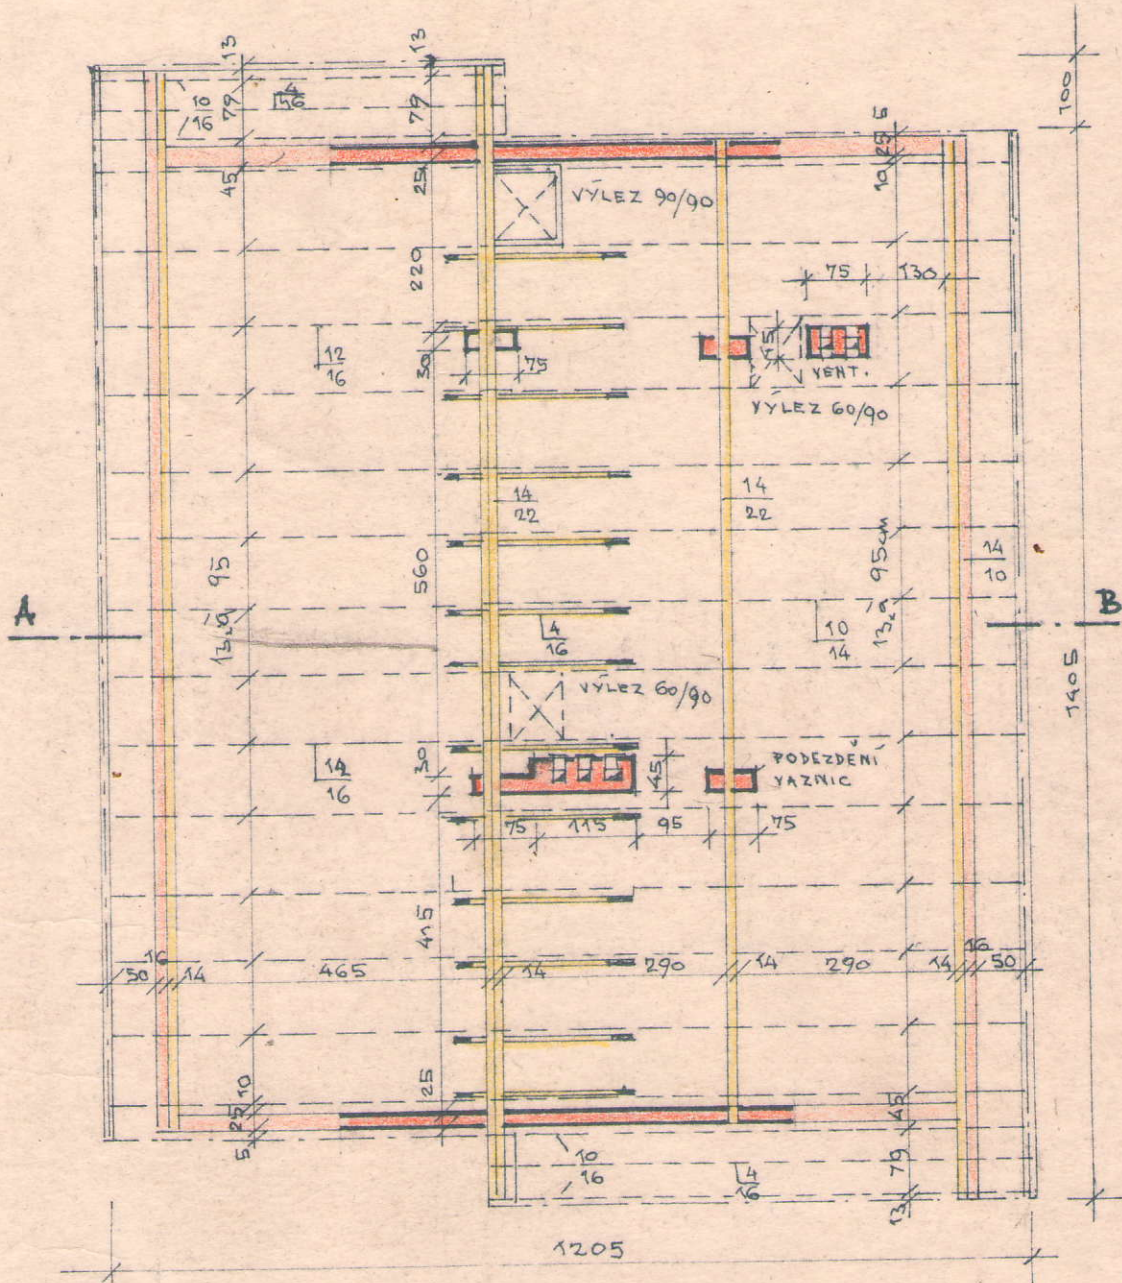


## ŘEZ A-B

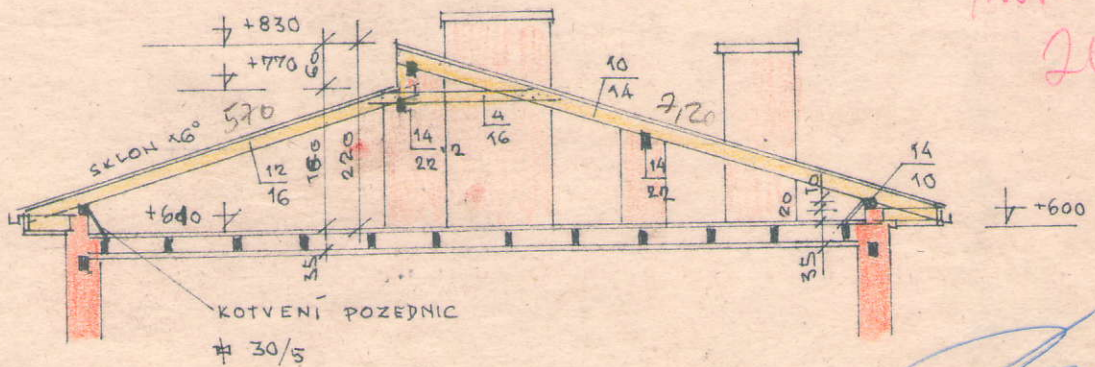

192 desk  
mbr  
208

*[Handwritten signature]*

ŘEZ LODŽIÍ 1:50

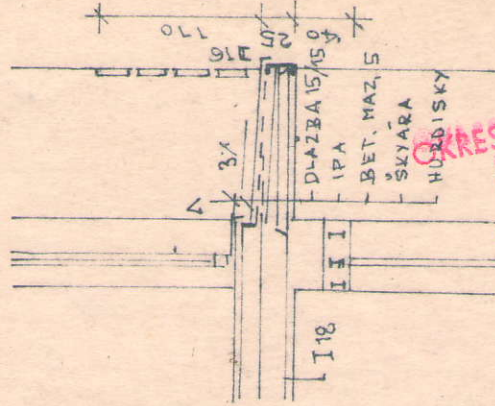

OKRESNÍ NÁRODNÍ VÝBOR  
PLZEŇ-SEVER  
odbor výstavby a  
územního plánování

PŮDORYS PŘÍZEMÍ  
M 1:100

