



Pohľad východný

1 : 100

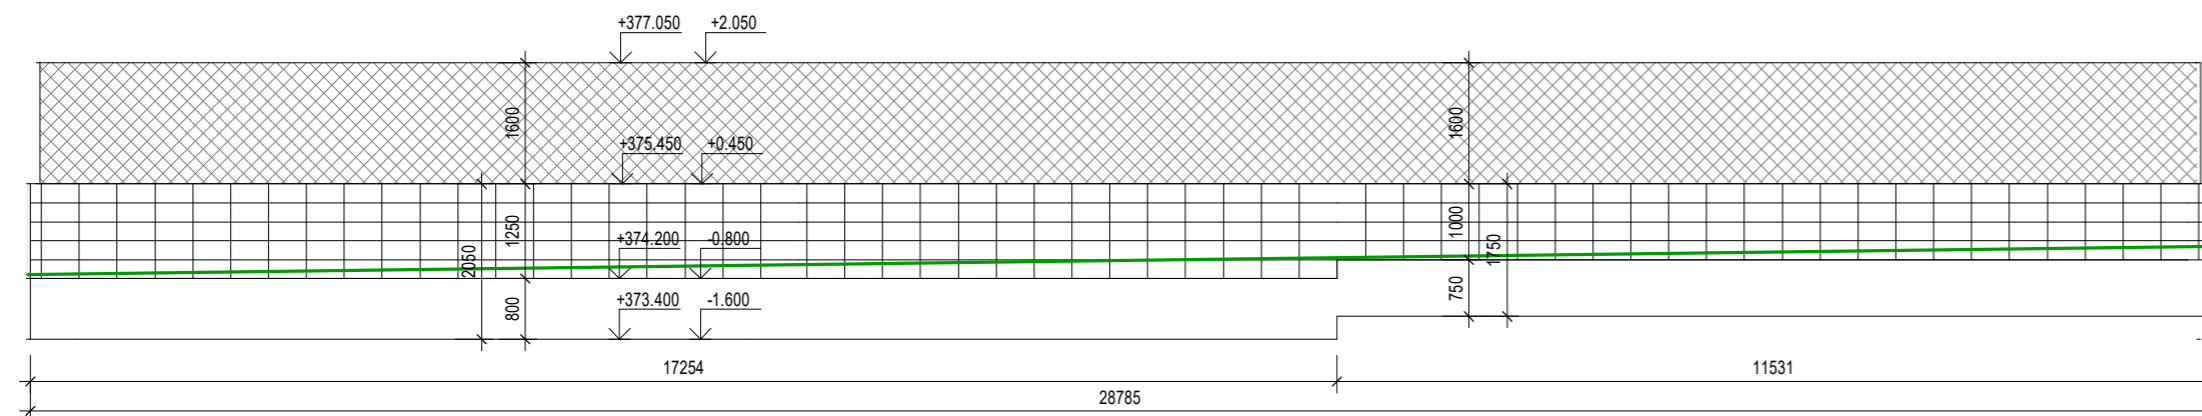


Pohľad severný

1 : 100

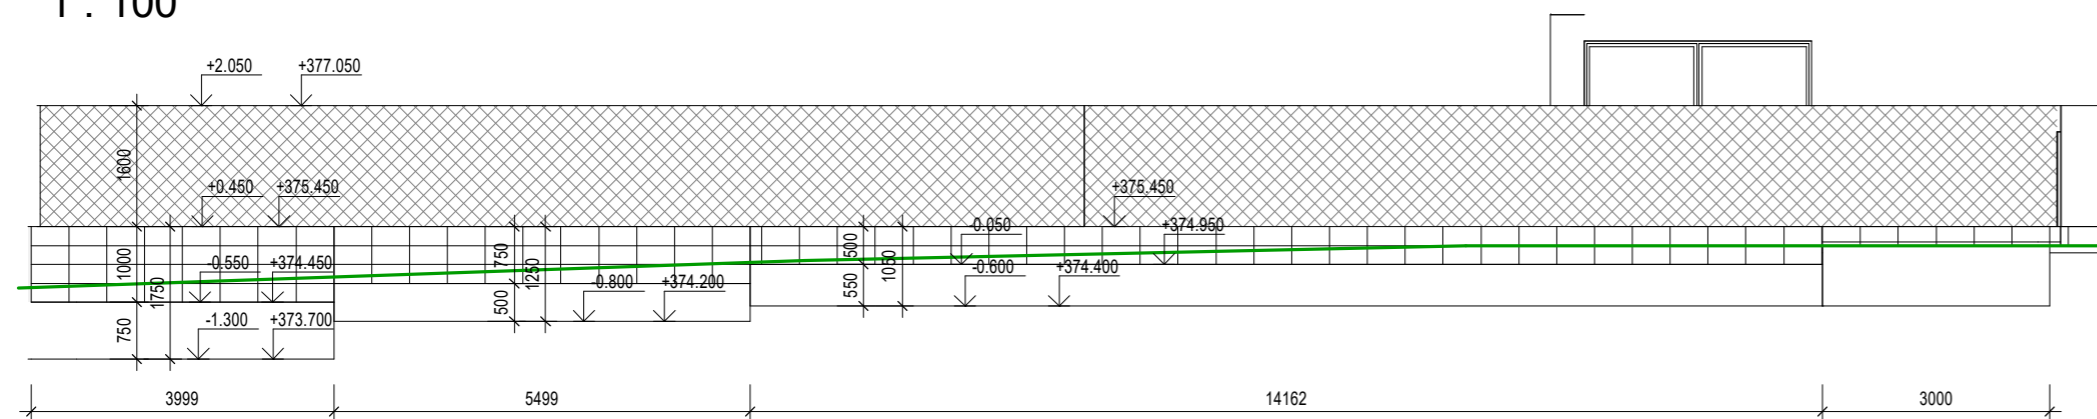

Pohľad západný

1 : 100

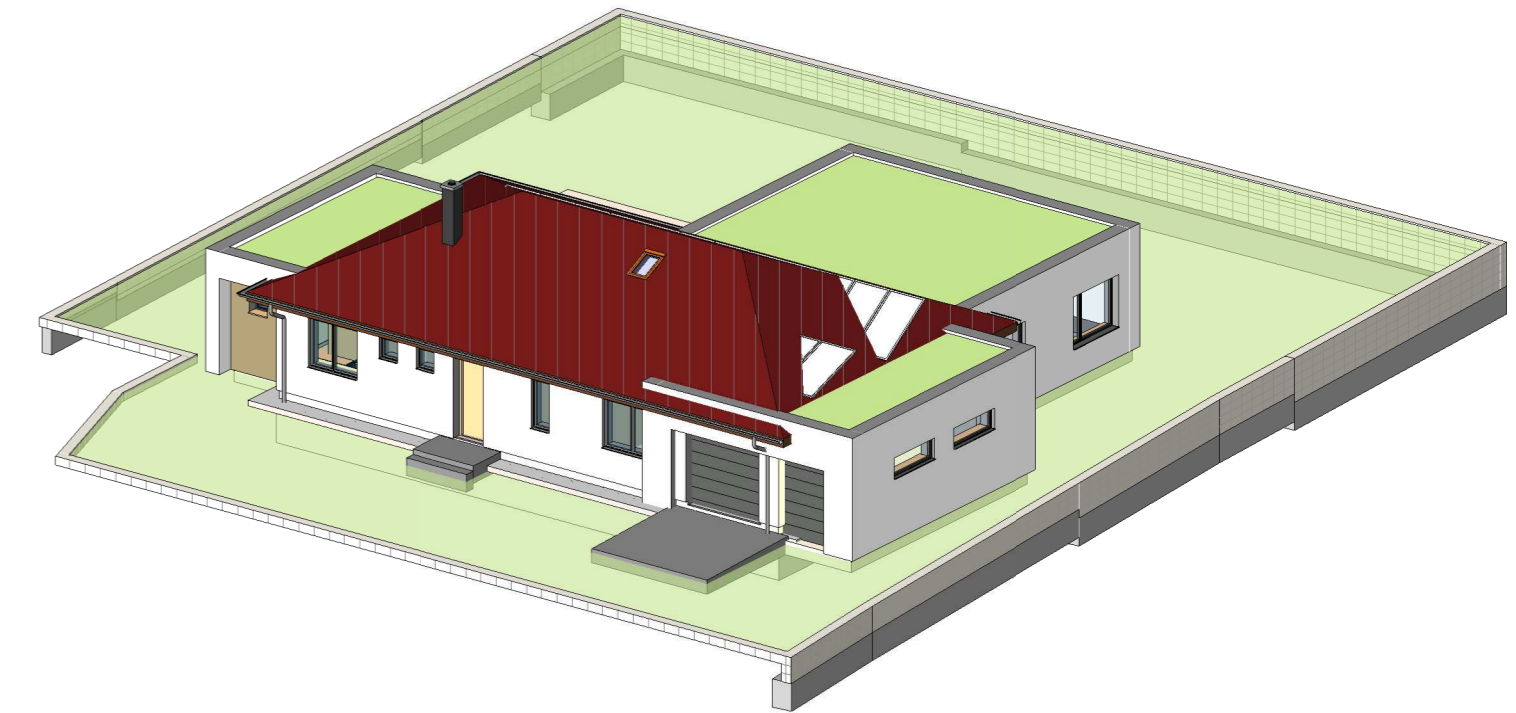

± 0,000 = ..... m.n.m (BpV)

Autor Projektu: Ing. Marek Cangár, PhD. <i>Cangár</i>		Zodpovedný projektant: Ing. Marek Cangár, PhD. <i>Cangár</i>		Vypracoval: <i>Cangár</i>	
Miesto: Enter address here					
Investor: Owner					
Stavba: Project Name				Číslo zákazky:	Project Number
Objekt:				Stupeň PD:	
Časť: <b>ARCHITEKTÚRA</b>				Dátum:	Issue Date
Doplňok č.:				Formát:	
Zmena č.:				Mierka:	Číslo výkresu:
Názov výkresu: <b>Nepojmenovaný</b>				1 : 100	<b>A 03</b>

**ALFA**  
PROJEKT

Borová 3179/21, 010 07 Žilina  
tel.: +421 907 582 969  
mail: cangar@alfaprojekt.sk  
web: www.alfaprojekt.sk