PŮDORYS 1. N.P.

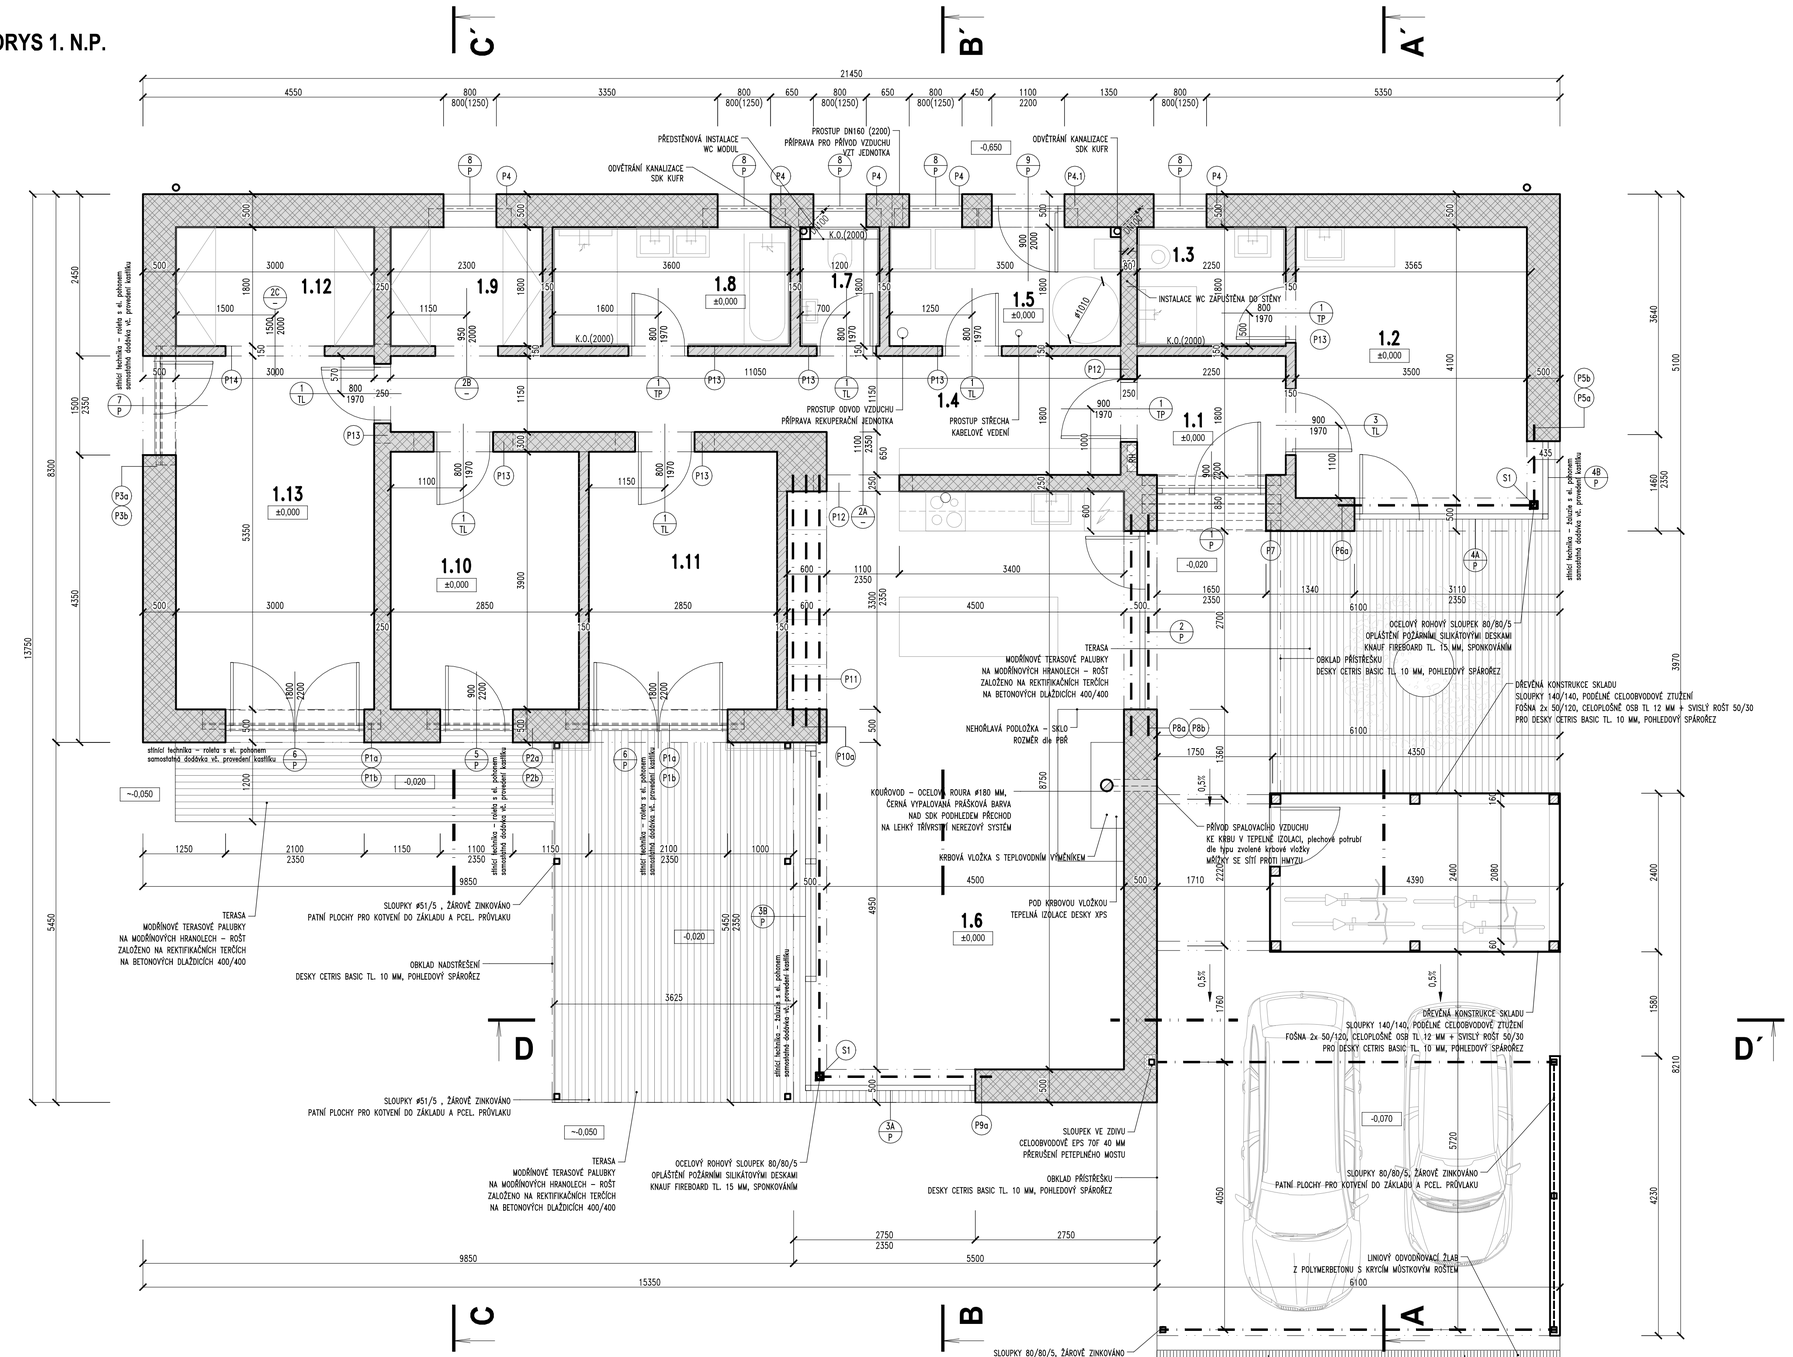

VÝPIS PŘEKLADŮ A SLOUPŮ

OZN.	PROFIL	DÉLKA (m)	KUSŮ	DÉLKA CELKEM	HMOTNOST (kg)	HMOTNOST CELKEM (kg)	POZNÁMKA
P1a	RZP 268/12/24 V	2,69	2	5,38	116,60	233,20	
P1b	RZP 269/7/24 P	2,69	4	10,76	95,80	383,20	
P2a	RZP 149/12/24 V	1,49	1	1,49	63,60	63,60	
P2b	RZP 149/7/24 V	1,49	2	2,98	53,10	106,20	
P3a	RZP 299/12/24 V	2,09	1	2,09	92,80	92,80	
P3b	RZP 209/7/24 V	2,09	2	4,18	74,50	149,00	
P4	RZP 119/14/14 V	1,19	12	14,28	41,00	492,00	
P4.1	RZP 149/14/14 V	1,49	2	2,98	55,00	110,00	
P5a+6a	I 120	4,40	2	8,80	11,10	97,68	svařenec 2x I120 nad sebou
P5b+6b	I 100	4,85	1	4,85	8,34	40,45	zabetnováno v úrovni stropu
P7	RZP 209/14/14 V	2,09	4	8,36	76,00	304,00	
P8a	I 120	3,20	1	3,20	11,10	35,52	
P8b	I 120	3,20	1	3,20	11,10	35,52	
P9a+10a	I 160	8,10	2	16,20	17,90	289,98	svařenec 2x I120 nad sebou STATICKY OVĚŘIT !!!
P11	I 160	3,80	3	11,40	17,90	204,06	
P12	I 100	2,00	4	8,00	8,34	66,72	
P13	RZP 149/14/14 V	1,49	12	17,88	55,00	660,00	
P14	RZP 179/14/14 V	1,49	1	1,49	67,00	67,00	
S1.1	80/80/5	3,00	2	6,00	11,60	69,60	
	HMOTNOST BETON CELKEM:					**2661,00 kg**	
	HMOTNOST OCEL CELKEM:					**839,53 kg**	

- DÉLKOVÉ ROZMĚRY NOSNÍKŮ OVĚŘIT PO DOKONČENÍ SVISLÝCH NOSNÝCH KONSTRUKCÍ !

LEGENDA MÍSTNOSTÍ

Č.M.	MÍSTNOST	PLOCHA /m2	S.V. /m	PODLAHA	STĚNY	STROP	POZNÁMKA
1.1	ZÁDVEŘÍ	4,45	2,50	KERAM. DLAŽBA	VÁPENNÁ OMÍTKA	SDK RB	KERAM. SOKL (80)
1.2	POKOJ	14,89	2,50	PVC - VINYL	VÁPENNÁ OMÍTKA	SDK RB	PVC LIŠTA
1.3	KOUPELNA	4,18	2,50	KERAM. DLAŽBA	VÁPENNÁ OMÍTKA	SDK RB	K.O. (2000)
1.4	CHODBA	16,46	2,50	KERAM. DLAŽBA	VÁPENNÁ OMÍTKA	SDK RB	K.O. (2000)
1.5	TECHNICKÁ MÍSTNOST	6,38	2,50	KERAM. DLAŽBA	VÁPENNÁ OMÍTKA	KAZETY TERMATEX	KERAM. SOKL (80)
1.6	OBÝVACÍ POKOJ + KK	39,37	2,85	PVC - VINYL	VÁPENNÁ OMÍTKA	SDK RB	PVC LIŠTA
1.7	WC	2,29	2,50	PVC - VINYL	VÁPENNÁ OMÍTKA	SDK RI	PVC LIŠTA
1.8	KOUPELNA	6,48	2,50	PVC - VINYL	VÁPENNÁ OMÍTKA	SDK RI	PVC LIŠTA
1.9	ŠATNA	4,14	2,50	PVC - VINYL	VÁPENNÁ OMÍTKA	SDK RI	PVC LIŠTA
1.10	ŠATNA	5,62	2,50	PVC - VINYL	VÁPENNÁ OMÍTKA	SDK RI	PVC LIŠTA
1.11	POKOJ	11,11	2,60	PVC - VINYL	VÁPENNÁ OMÍTKA	SDK RB	PVC LIŠTA
1.12	POKOJ	11,11	2,60	PVC - VINYL	VÁPENNÁ OMÍTKA	SDK RB	PVC LIŠTA
1.13	POKOJ	16,98	2,60	PVC - VINYL	VÁPENNÁ OMÍTKA	SDK RB	PVC LIŠTA
1.14	ZAHRADNÍ SKLAD	9,6		BETON DLAŽBA	OSB DESKY		
	PLOCHA OBYTNÝCH MÍSTNOSTÍ			**93,46 m2**			
	PLOCHA PŘÍSLUŠENSTVÍ			**50,00 m2**			

LEGENDA

TEPELNĚIZOLAČNÍ VNĚJŠÍ STĚNA TL. 500 mm, POROTHERM 50 EKO+ Profi Dryfix, λ = 0,085 W/mK
vnější strana: tepelněizolační omítka 30 mm, stěrková malta se síťovinou tl. 3 mm, pastózní omítka tl. 2 mm

VNITŘNÍ NOSNÉ STĚNY TL. 300, 250 a 200 mm, POROTHERM 30, 24 a 17,5 Profi Dryfix, λ = 0,28 W/mK
oboustranná vápenocementová omítka tl. 15 mm

VNITŘNÍ PŘÍČKY TL. 150 mm, POROTHERM 11,5 Profi Dryfix, λ = 0,26 W/mK
oboustranná vápenocementová omítka tl. 15 mm

Souřadnicový systém: S-JTSK
Výškový systém: BPV **1.N.P. = ±0,000 = 264,60 m.n.m**

NOVOSTAVBA RODINNÉHO DOMU - Brušperk, ulice Doliny

Místo stavby: parc. č. 2125/26 a 2125/14, k. ú. Brušperk, ulice Doliny, Brušperk
Stavebník: Petr Palička, Družstevní 823, 739 44 Brušperk
Stupeň: ÚZEMNÍ SOUHLAS + OHLÁŠENÍ STAVBY (event. DUR + DSP)
Datum: 4 / 2018
Projektant: Ing. arch. Adam Kaštovský
Kancelář: Hauerova 717/5, 746 01 Opava, Tel.: 553 610 698, Mob.: 777 808 633, Email: info@architechnik.cz

architecture landscape design
archi TECHNIK
www.architechnik.cz

Název výkresu: **PŮDORYS 1. N.P.**
Měřítko: **1:50**
Č. výkresu: **1.2**