



POHLED JIHOZÁPADNÍ

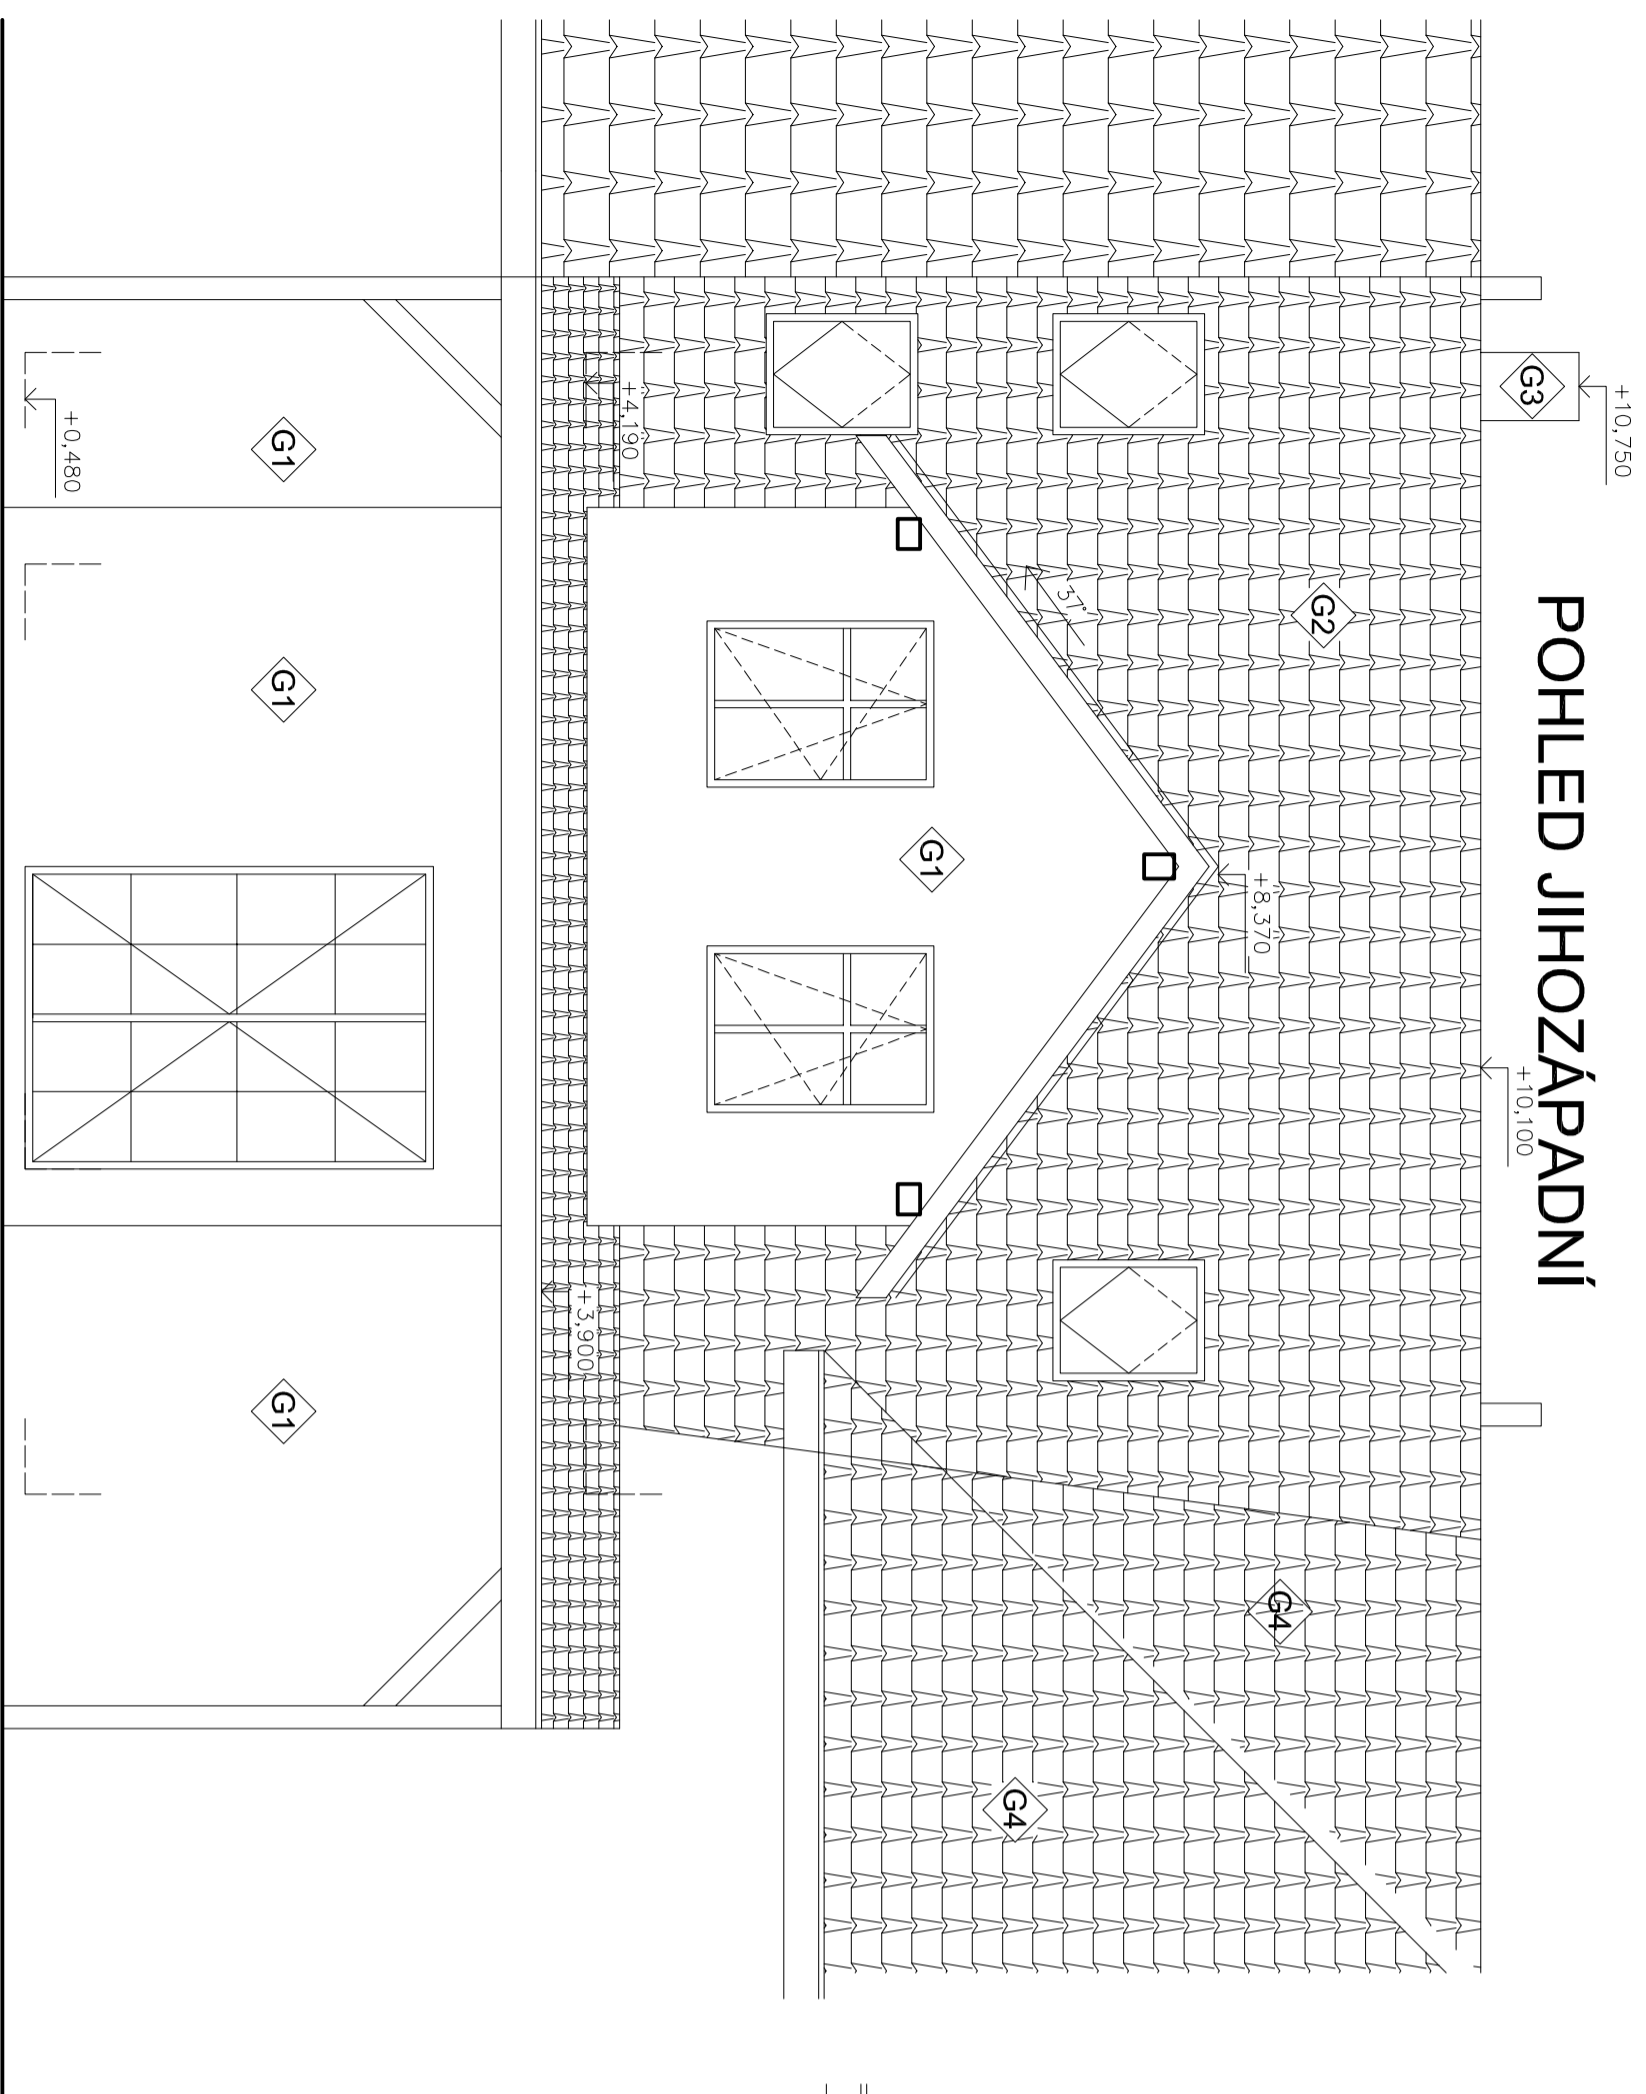

POHLED SEVEROVÝCHODNÍ - ULIČNÍ

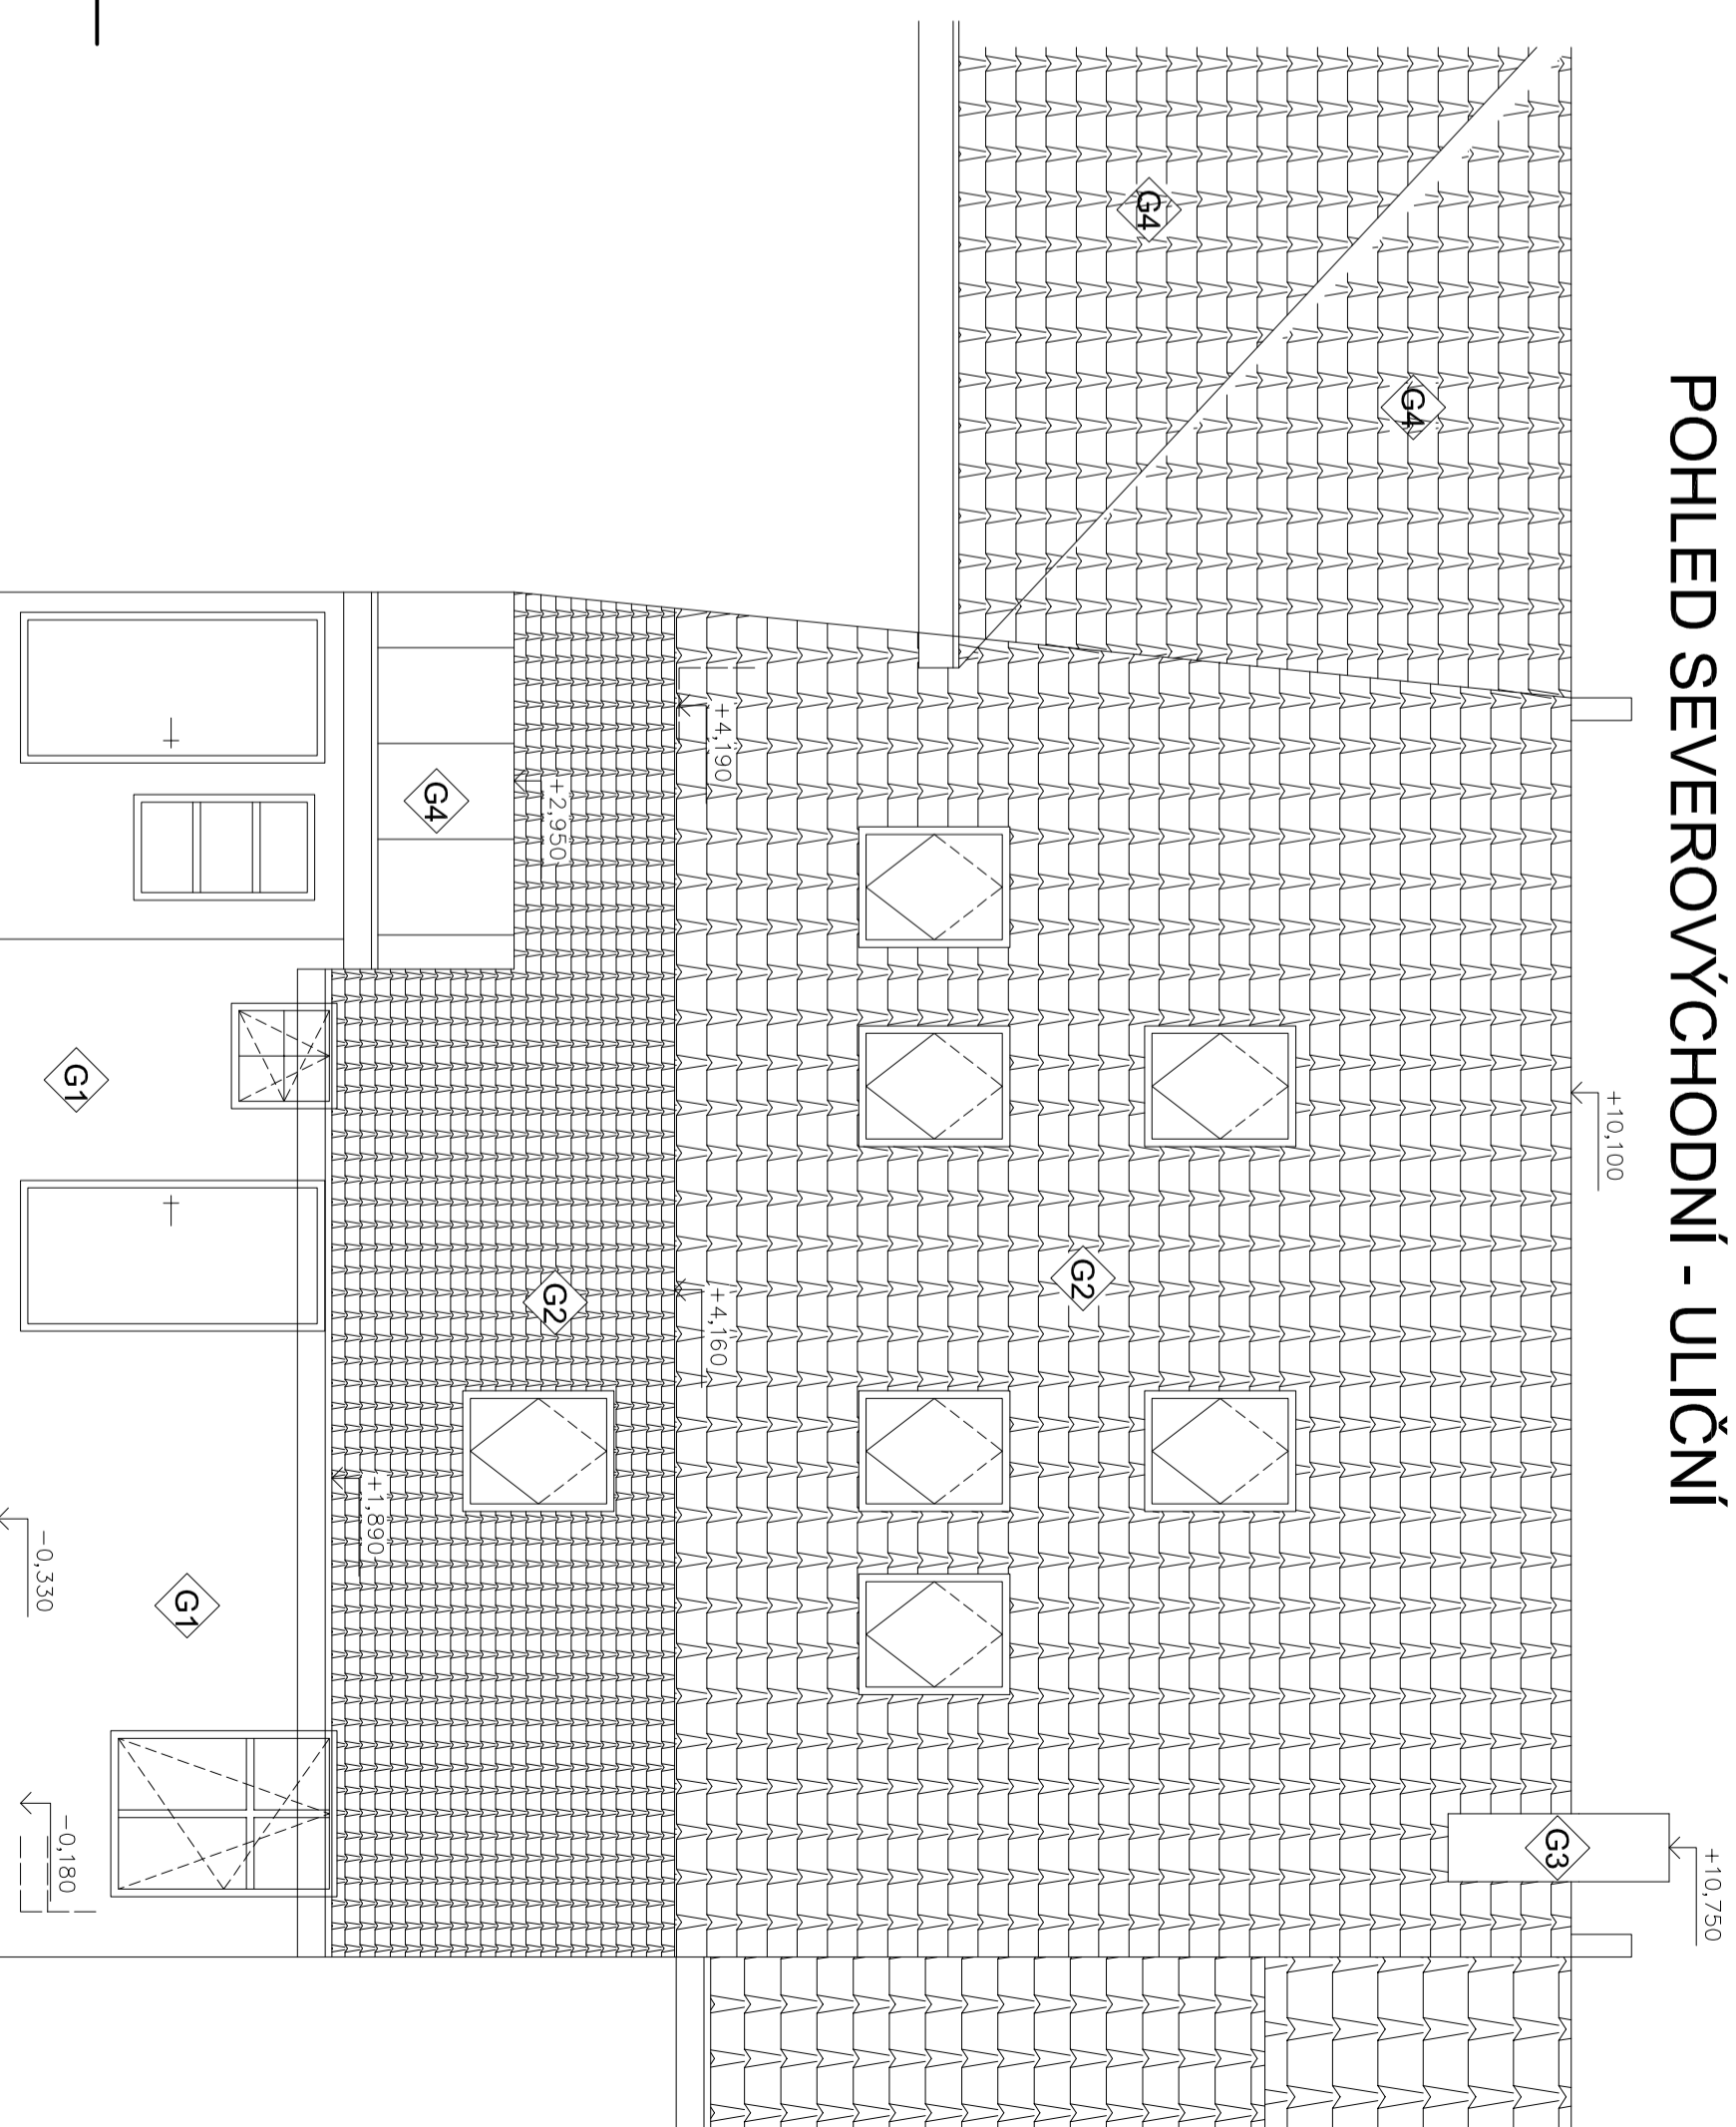

LEGENDA POVRCHŮ

- G1 NOVÁ STRUKTUROVANÁ OMÍTKA, BARVA DLE VÝBĚRU INVESTORA
- G2 NOVÁ STŘEŠNÍ KRYTINA, DLE VÝBĚRU INVESTORA
- G3 NOVÝ NADSTŘEŠNÍ ČÁST KOMINU
- G4 STÁVAJÍCÍ STŘEŠNÍ KRYTINA

KÓTOVÁNO V KOORDINACNÍCH ROZMĚRECH

PROJEKTANT	VYPRACOVAL	KONTRLOVAL
PETR MACHATKA	PETR MACHATKA	VITĚZSLAV MACHATKA
INVESTOR: ONDŘEJ KAŠPAR, BRODSKÁ 1867/28, 591 01 ŽDĀR NAD SĀZAVOU		
KRAJ: VYSOČINA		
MÍSTO STAVBY: POLNÍČKA, parc. č. 268		
SŮ: ŽDĀR NAD SĀZAVOU		
STAVBA:		
DATUM: LISTOPAD 2020		
STUPEŇ: OHLÁŠENÍ STAVBY		
MĚRÍTKO: Č. VYKRESU: 1:75 D.5.		

STAVEBNÍ ÚPRAVY RD

POHLEDY