


ŘEZ A-A' - NOVÝ STAV

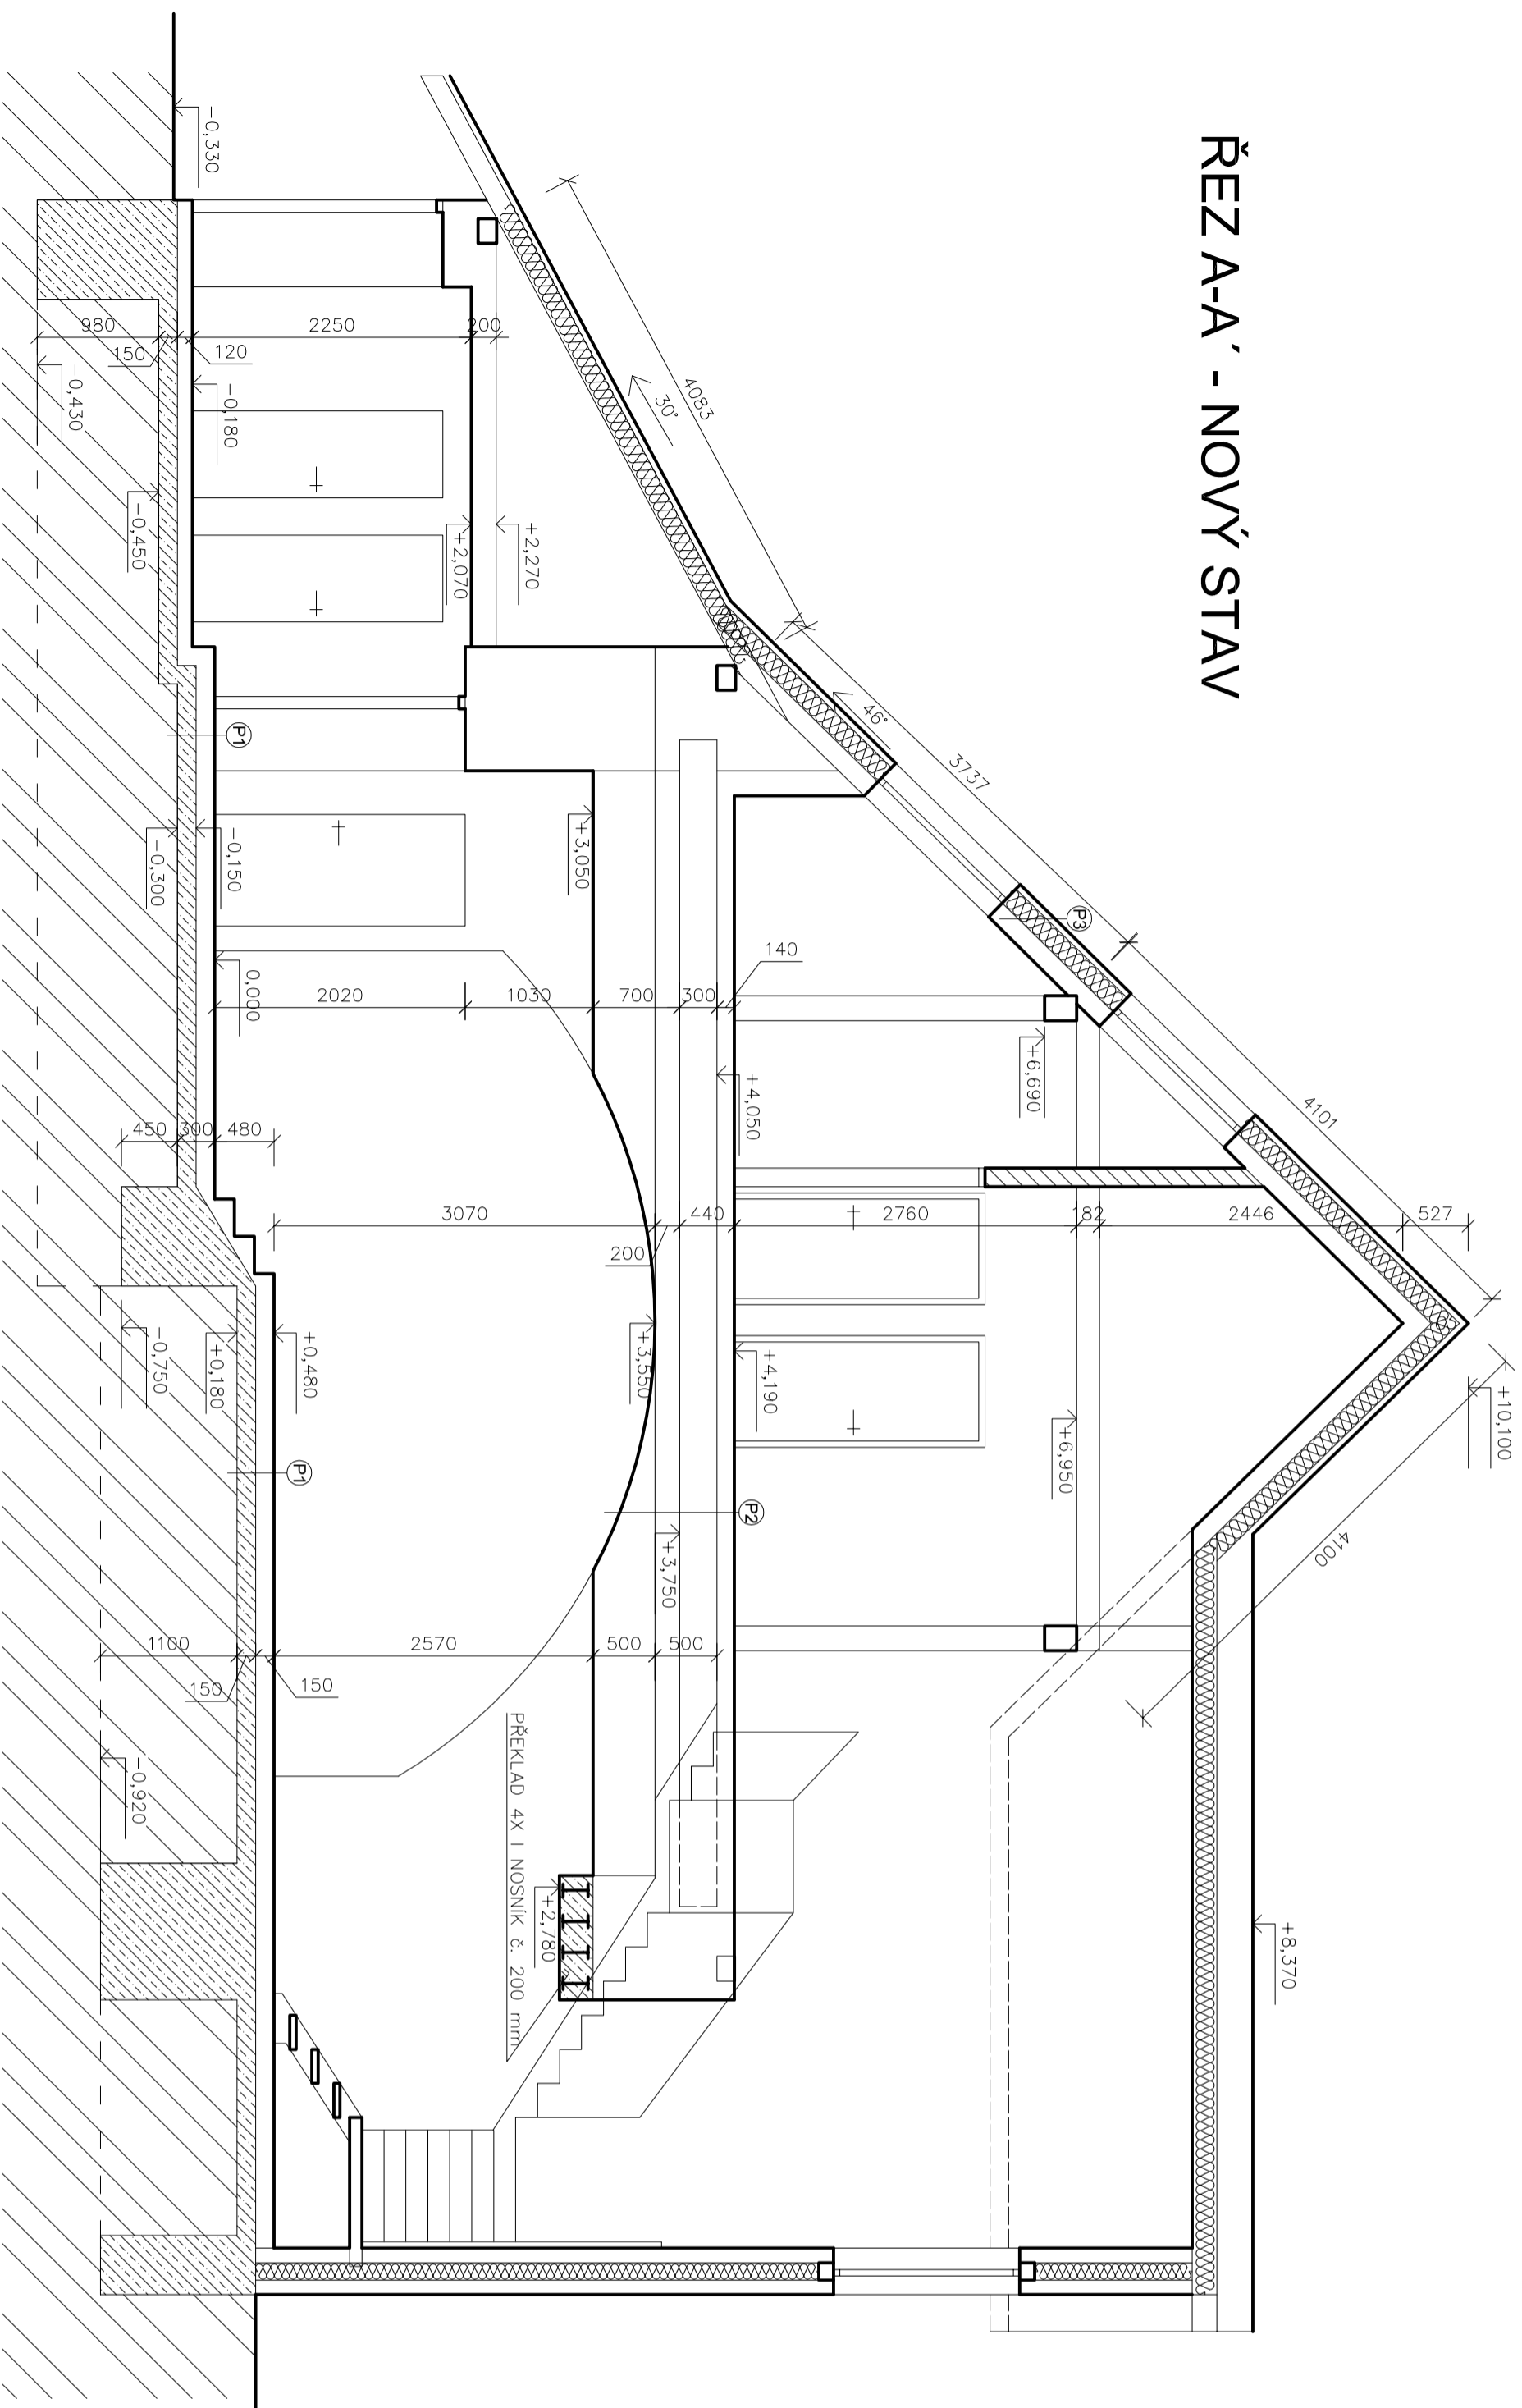

LEGENDA HMOT

STÁVAJÍCÍ SVISLÉ KONSTRUKCE

VNITŘNÍ PŘÍČKY - SÁDROKARTONOVÉ DESKY KNAUF
NA NOSNOU OCELOVOU KCI SE ZVUKOVOU IZOLACÍ

NOVÁ PŘÍSTAVBA - KONSTRUKCE DŘEVĚNÉ OBVODOVÉ STĚNY
- nosnou konstrukci tvořenou dřevěnými sloupky a vodorovnými trámy
- tepelnou izolaci Rockwool Rockmin tl. 140mm (alt. Orsil, Preřizol apod.)
- z vnější strany sádrovláknitými deskami Knauf Vidiwall tl. 12,5mm
na dřevěné latě 35 x 50 mm + Polystyren tl. 100mm s krycí omítkou
- z vnitřní strany ze sádrokartonových desek Knauf Red 1 x tl. 12,5mm včetně
nosné kovové konstrukce z oceli, pozink. U profilu.

PROSTÝ BETON C20/25

ROSTLÝ TERÉN

P1 STÁVAJÍCÍ PODLAHOVÁ KONSTRUKCE DOPLNĚNÁ O FINÁLNÍ
NÁSLAPNOU VRSTVU

P2 FINÁLNÍ SKLADBA PODLAHOVÉ KONSTRUKCE DLE VYBĚRU INVESTORA
- TEPELNÁ A KROČEJOVÝ IZOLACE (NAPŘ. ISOVER UNIROL- $\lambda=0,033$ W/mK) TL. 30mm
- NOVÁ NOSNÁ STROPNÍ KONSTRUKCE OSAZENÁ/DOPLNĚNÁ NA VAZNĚ TRÁMY - DŘEVĚNÝ ROŠT TL. 300 mm
STÁVAJÍCÍ KLENBA

P3 NOVÁ STŘEŠNÍ KRYTINA POPLASTOVANÝ PLECH, DLE VYBĚRU INVESTORA
- LATĚ 60/40 mm
- KONTROLATĚ 60/40 mm
- DIFUZNÍ PÓLE TYVEK SOLID
- NADKROKOVNÍ TĚP. IZOLACE MINERÁL. VATA (NAPŘ. ISOVER UNIROL- $\lambda=0,033$ W/mK) TL. 200mm
- DŘEVĚNÝ PODKLAD OSB DESKY TL. 12mm
KROKOVY 120/160 mm, VIDITELNÁ

KÓTOVÁNO V KOORDINAČNÍCH ROZMĚRECH

PROJEKTANT	VYPRACOVAL	KONTROLOVAL
PETR MACHÁTKA	PETR MACHÁTKA	VITĚZSLAV MACHÁTKA

INVESTOR: ONDŘEJ KAŠPAR, BRODSKÁ 1867/28, 591 01 ŽDĀR NAD SÁZAVOU

KRAJ: VYSOČINA SÚ: ŽDĀR NAD SÁZAVOU

MÍSTO STAVBY: POLNÍČKA, parc.č. 288

STAVBA:

STAVEBNÍ ÚPRAVY RD

OBSAH: ŘEZ A-A' - NOVÝ STAV

DATUM: LISTOPAD 2020

STUPĚŇ: OHLAŠENÍ
STAVBY

MĚŘÍTKO: Č. VYKRESU:
1:75 D.4.