


existující plynový kondenzační kotel

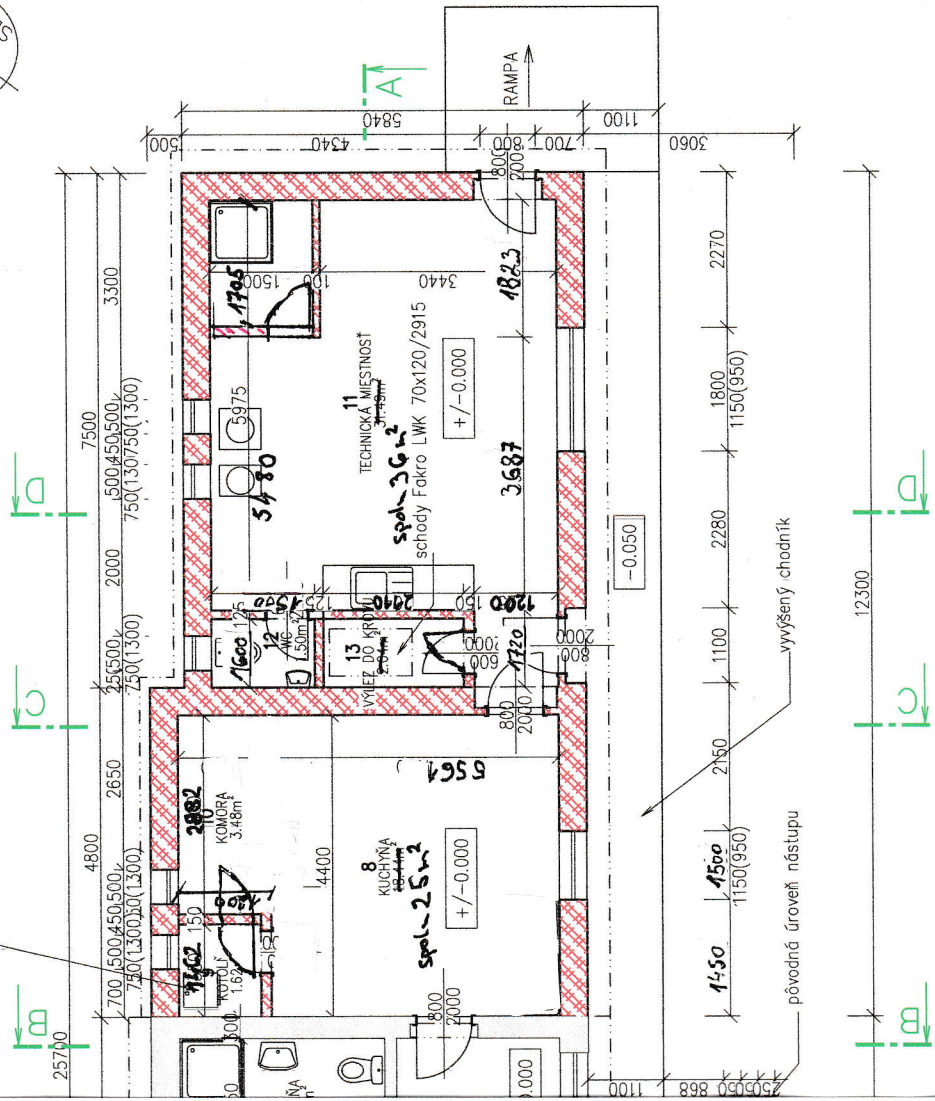

+/- 0.000 = 127,750 m.n.m., výška středního systému-roh existujícího domu na teréne = 127,000 m.n.m

LEGENDA

	MURIVO Z BET. TVARIVO
	BEZ ŽELEZA
	NOVÉ MURIVO
	YTONG
	PROSTÝ BETÓN
	ŽELEZOBETÓN
	MURIVO Z BET. TVARIVO
	PALISADEN
	BORANIE
	POVRCH KONŠTRUKCIA
	SURKOKARTON

PROJEKT: Ing. Peter Dubecký, autorizovaný stavebný inžinier
 SKSJI 3660 *AI, 94901 NITRA, Priemyselná 9
 INVESTOR: Alexander Remiš
 900 29 Nová Dedinka, Mierová 6
 MIESTO, ČÍSLO PARCELY, KATASTER:
 Nová Dedinka, č. parcely 47, KÚ Dedinka pri Dunaji
 NÁZOV STAVBY: **Rekonštrukcia rodinného domu**
 OBJEKT: **RODINNÝ DOM**
 Pôdorys prízemňa nov. stav.

		ZAKAZKA ČÍSLO: 572/2020
		DATAUM: November 2020
		STUPEN PD: Projekt pre stavebné povolenie
		MIERKA: 1:75
		Č. výkresu: 4

PN NORMY A PREDPISANÉ CERTIFIKOVANÉ MATERIÁLY,
 ENTAČIE DIMENZOVANÉ VŠETKY NOSNÉ KONŠTRUKCIE.